
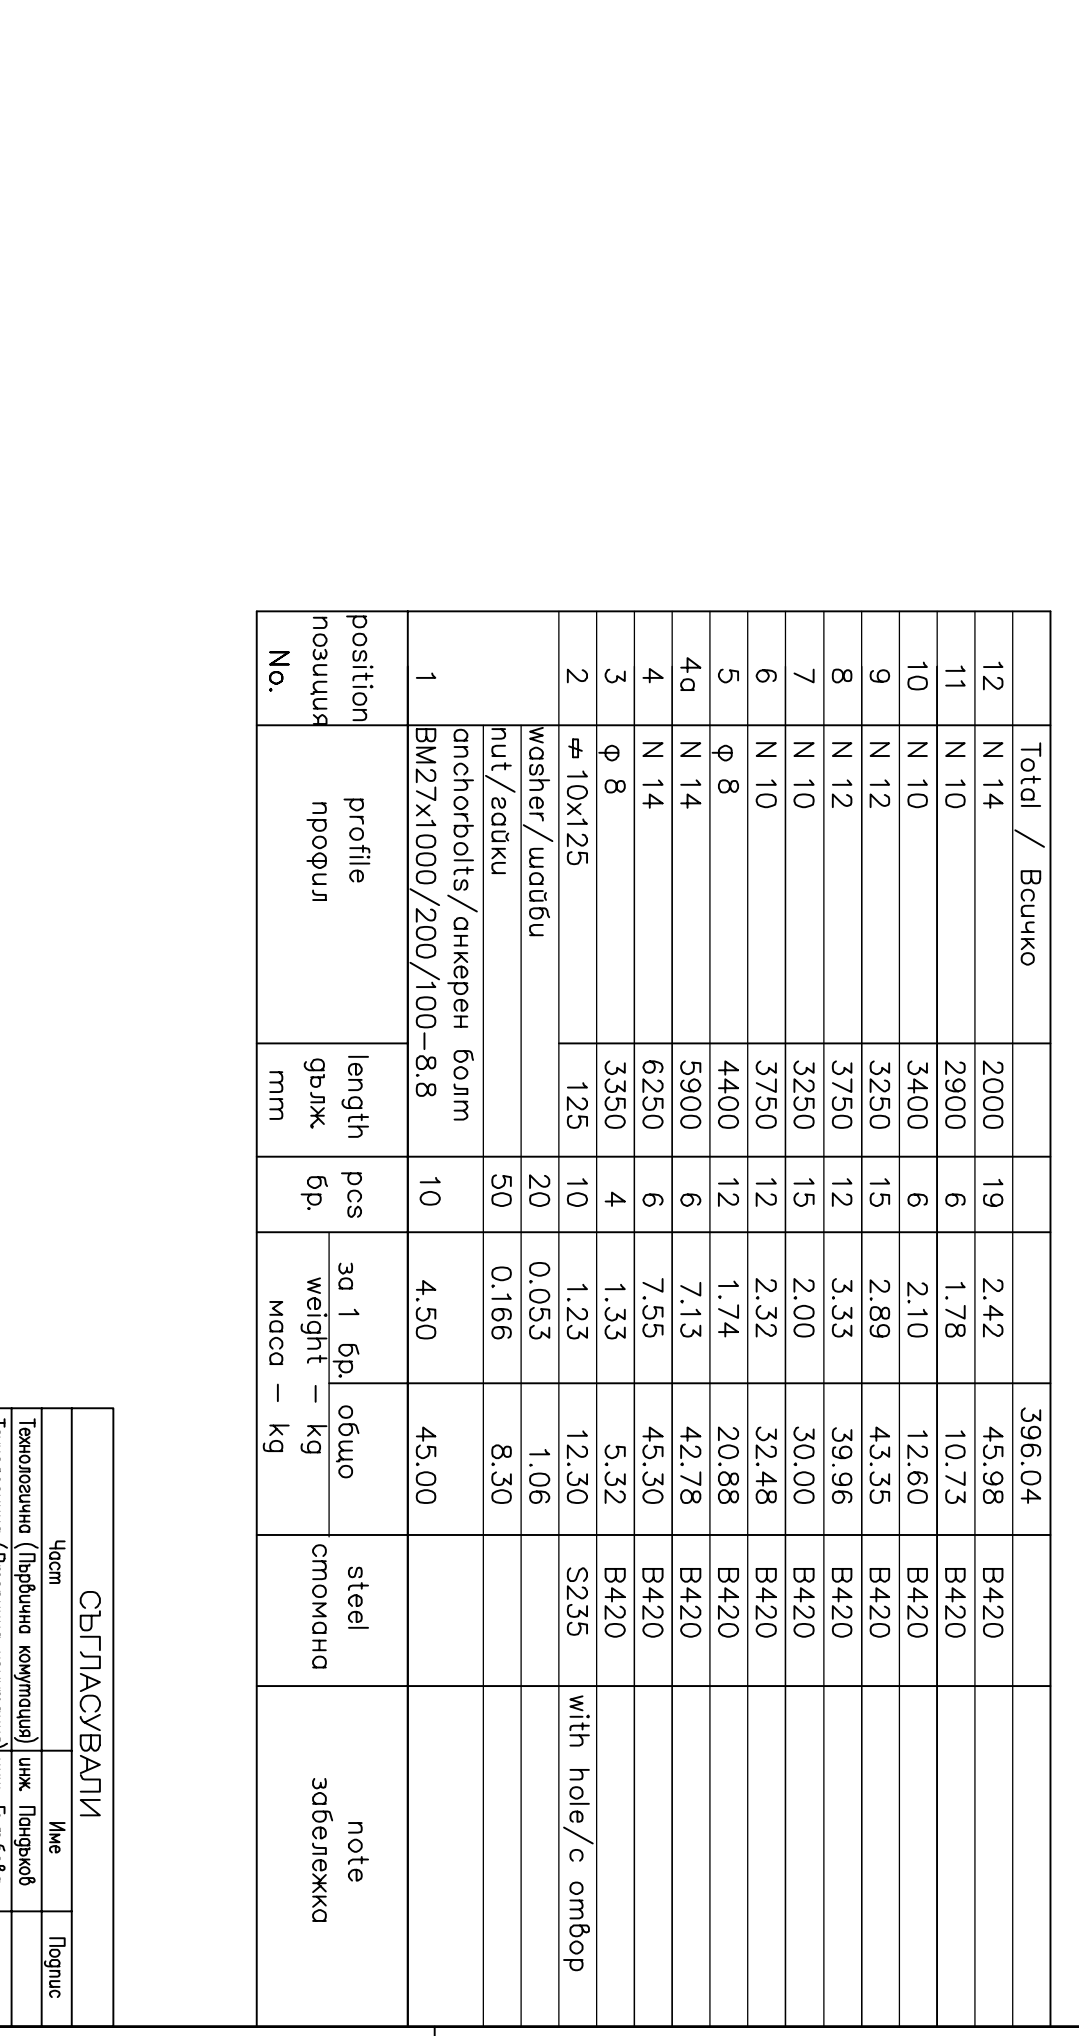
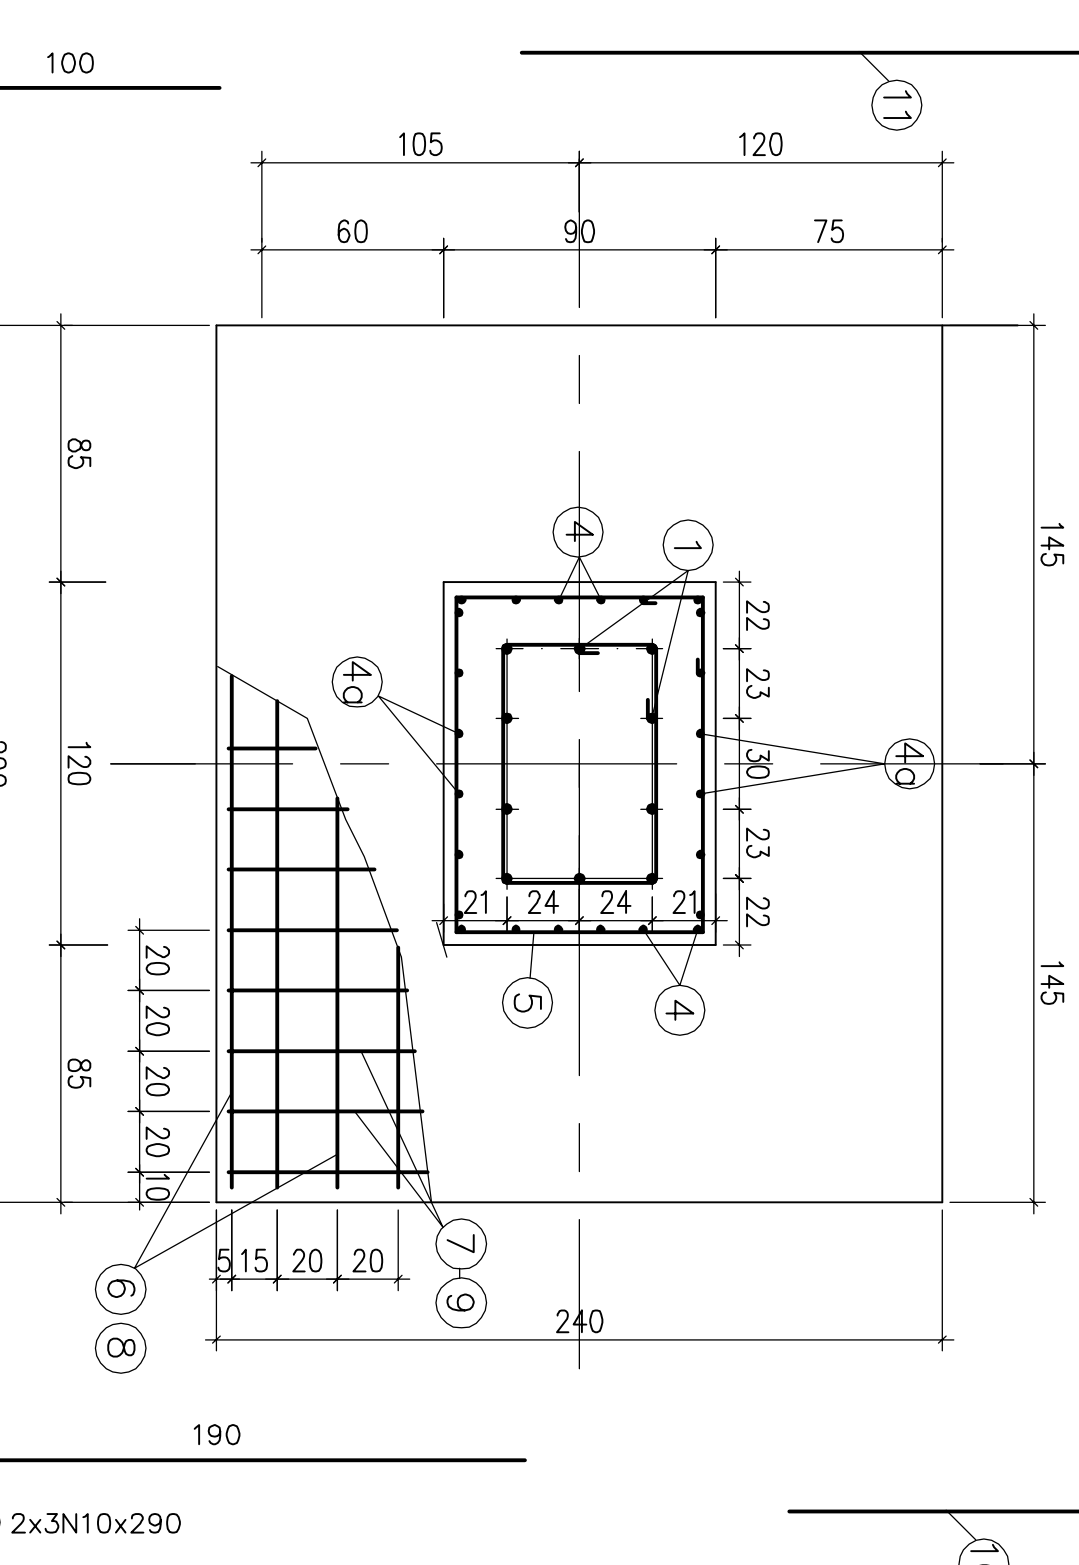
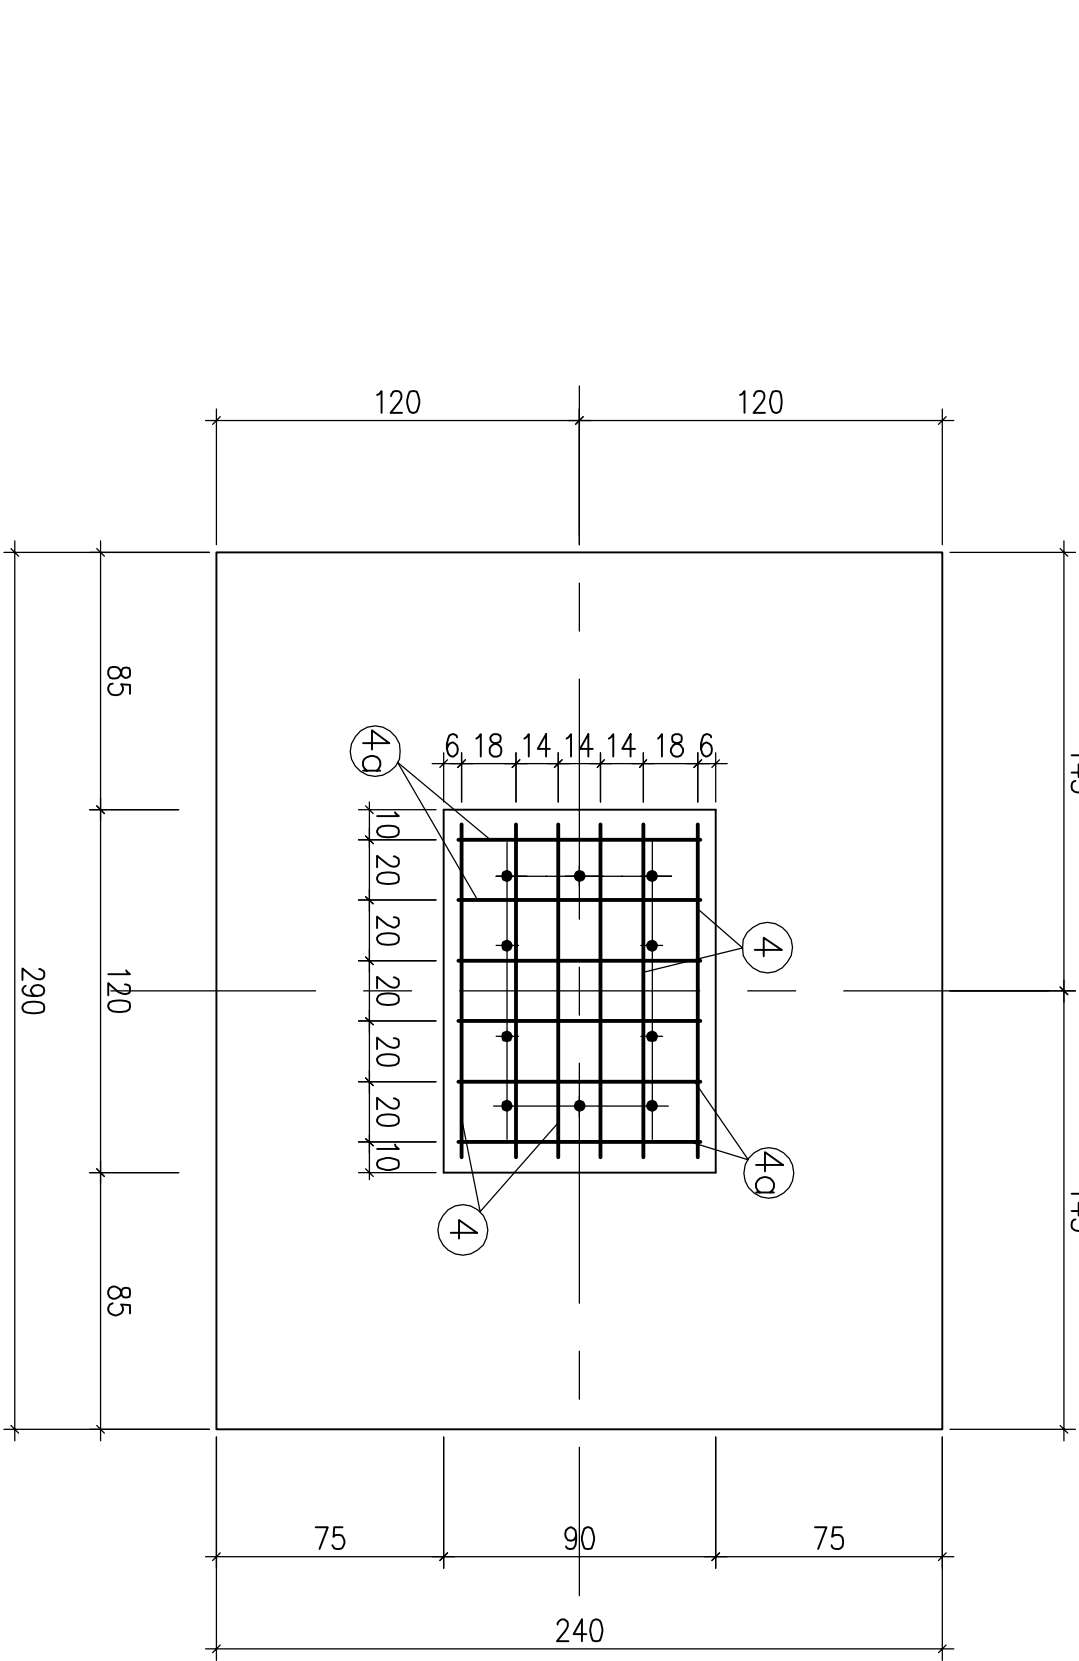
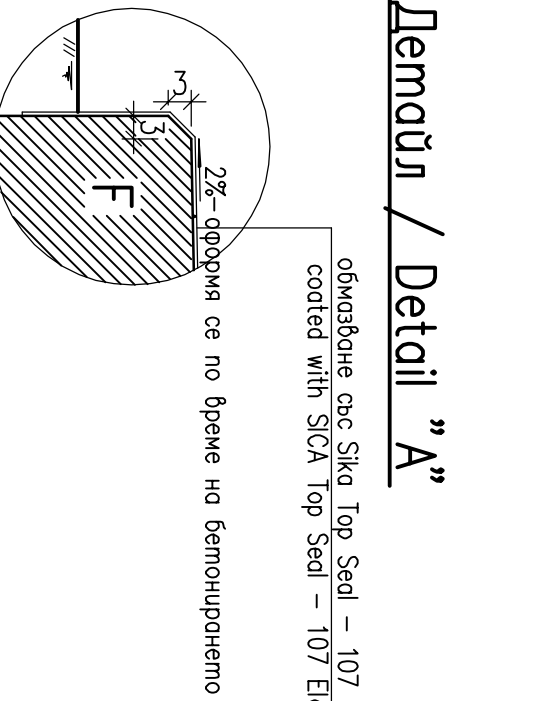
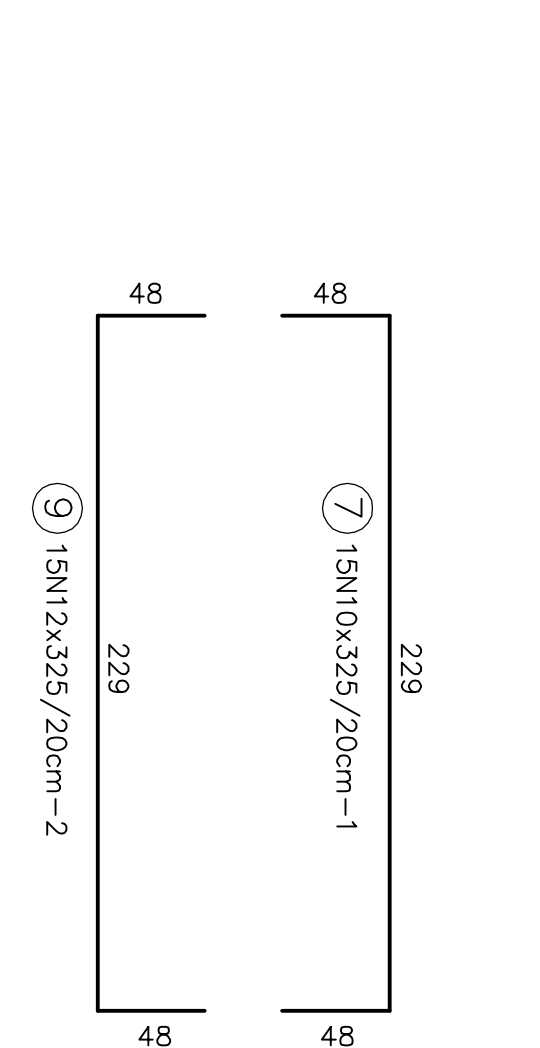
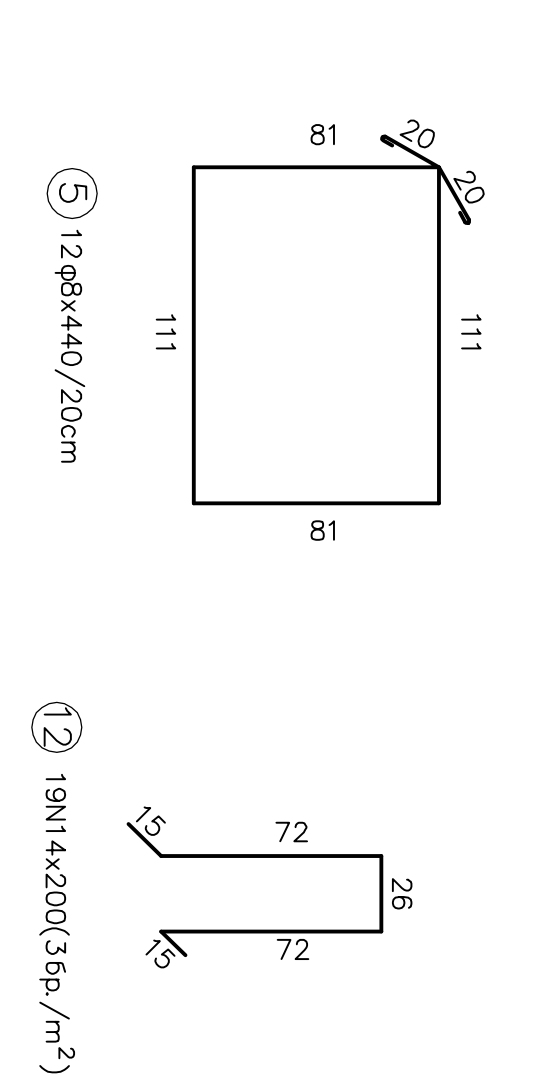
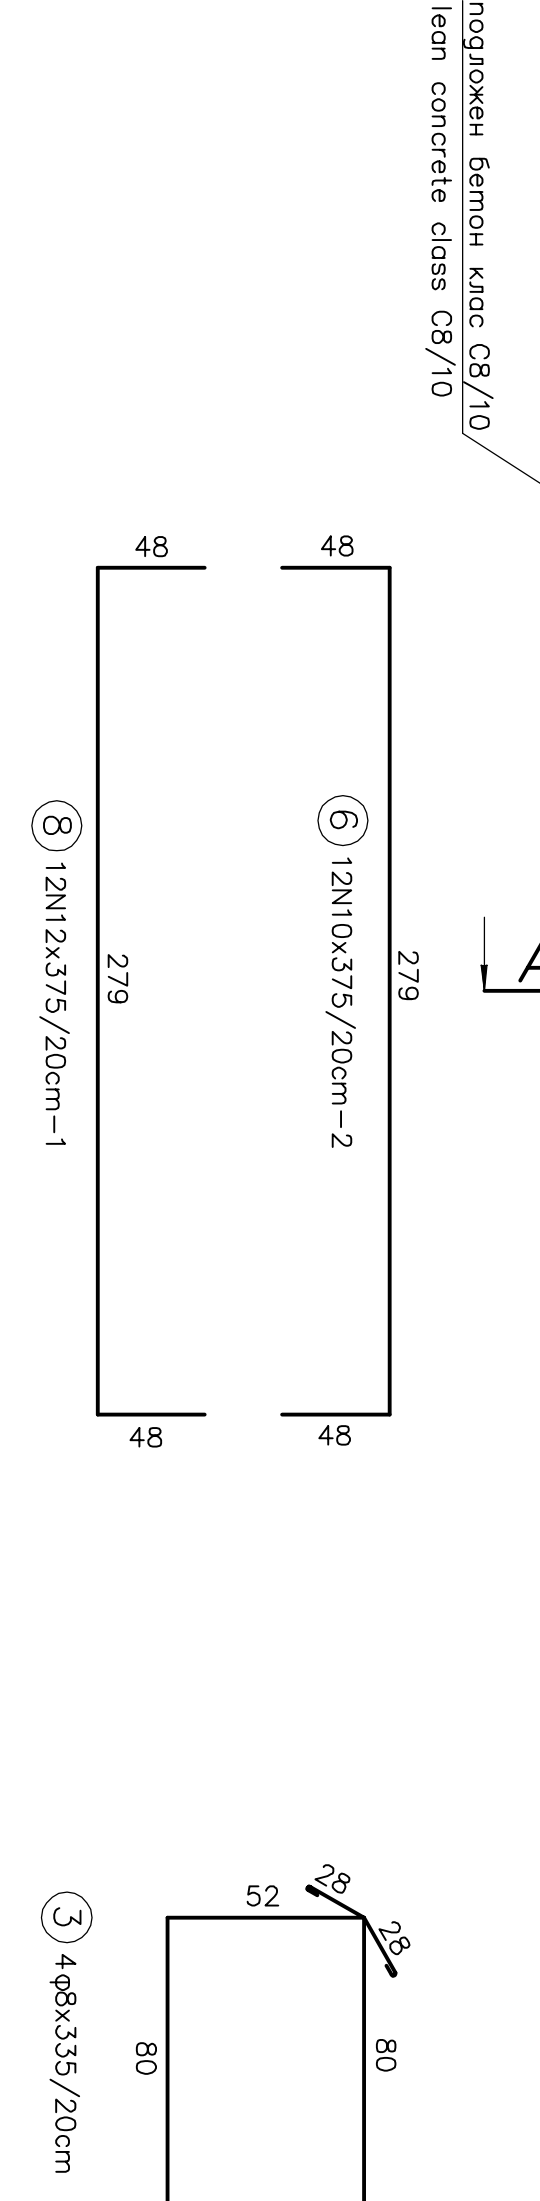
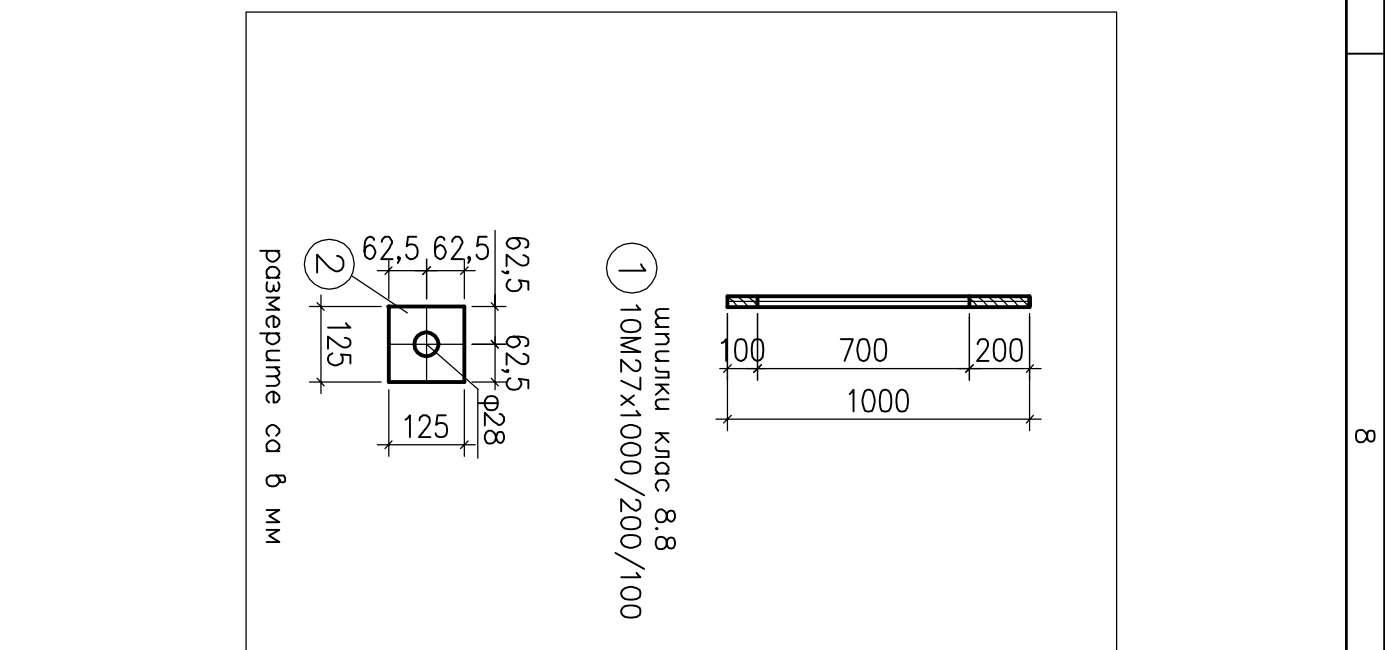
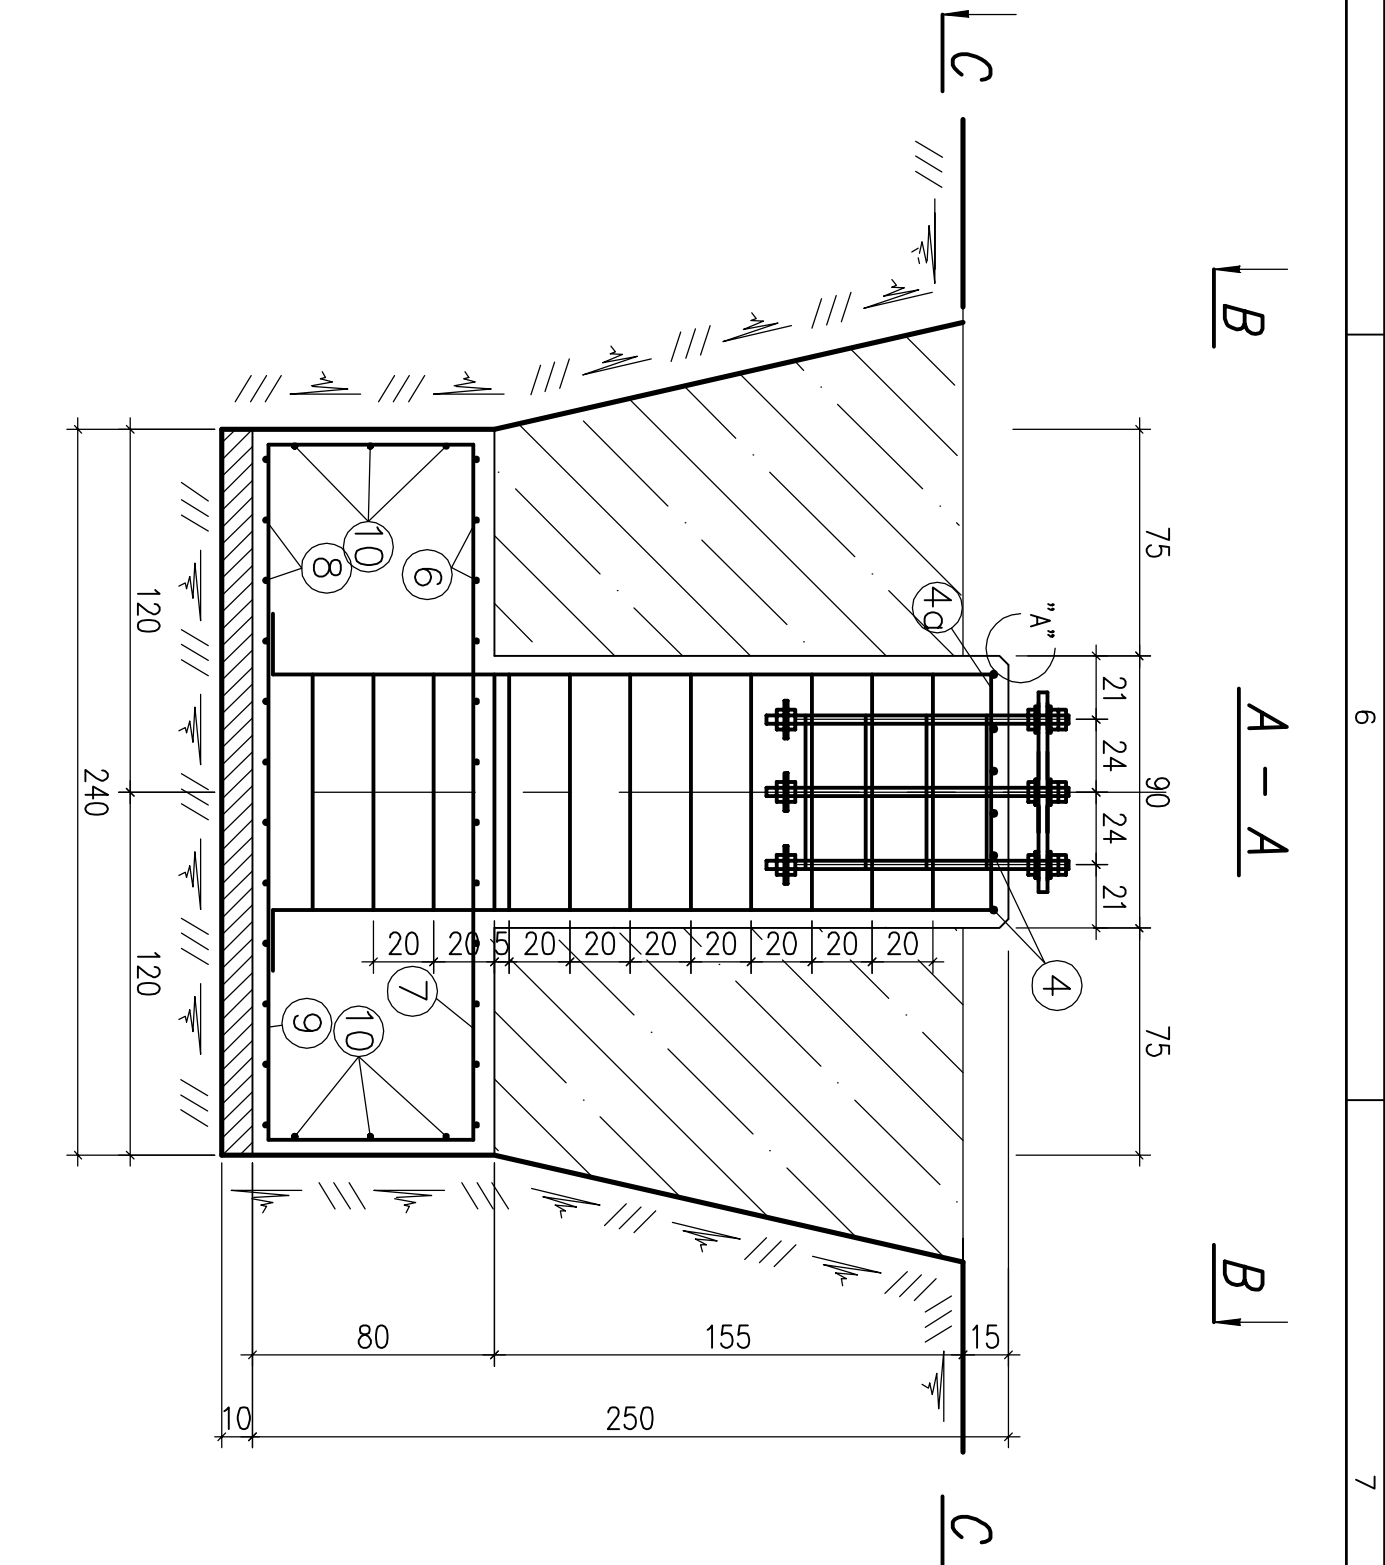
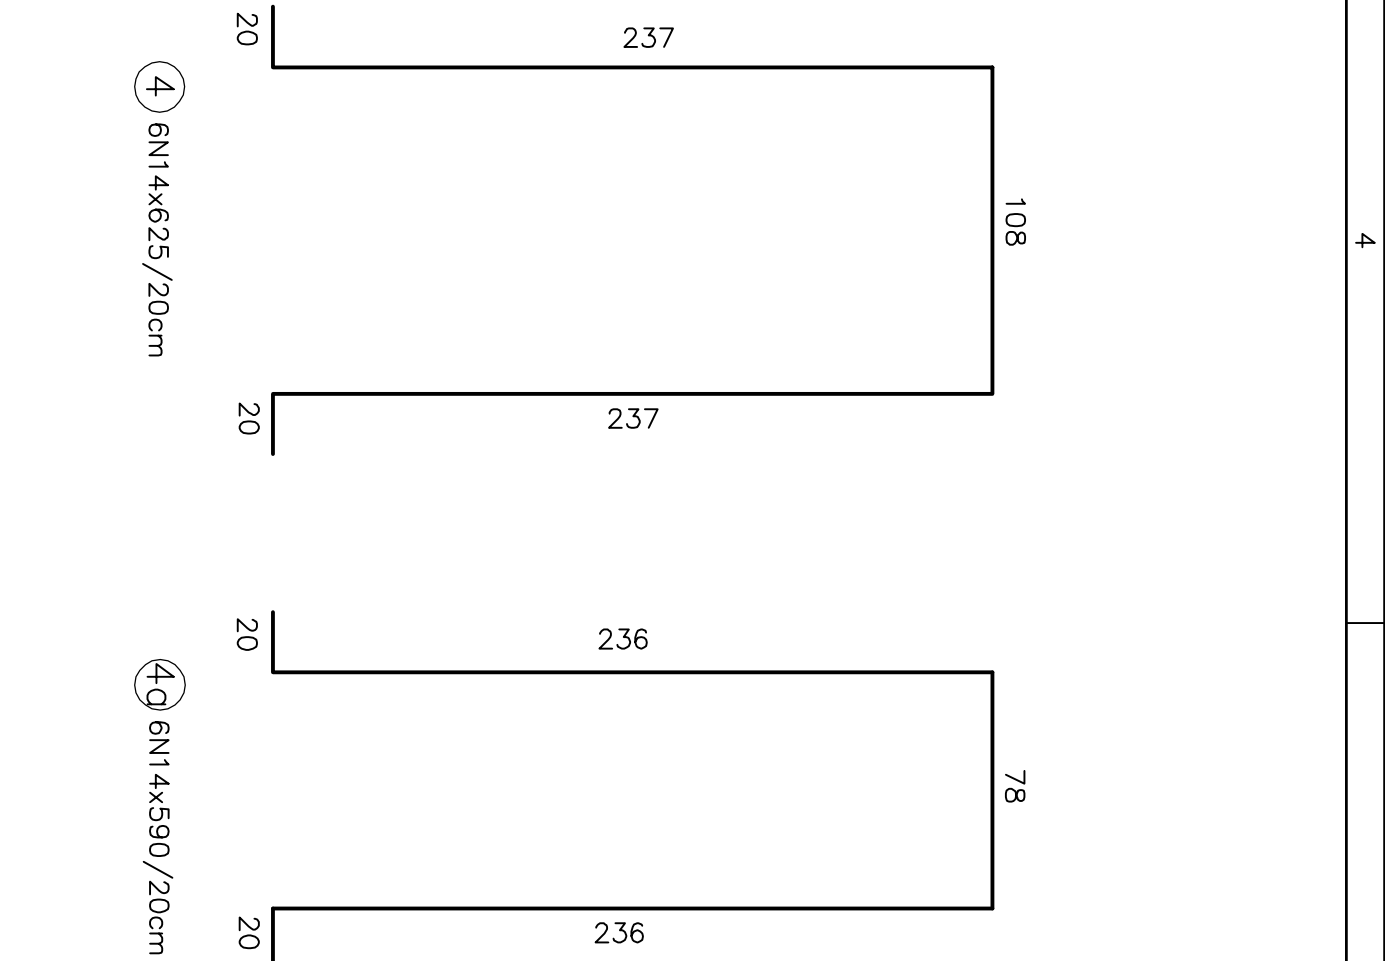


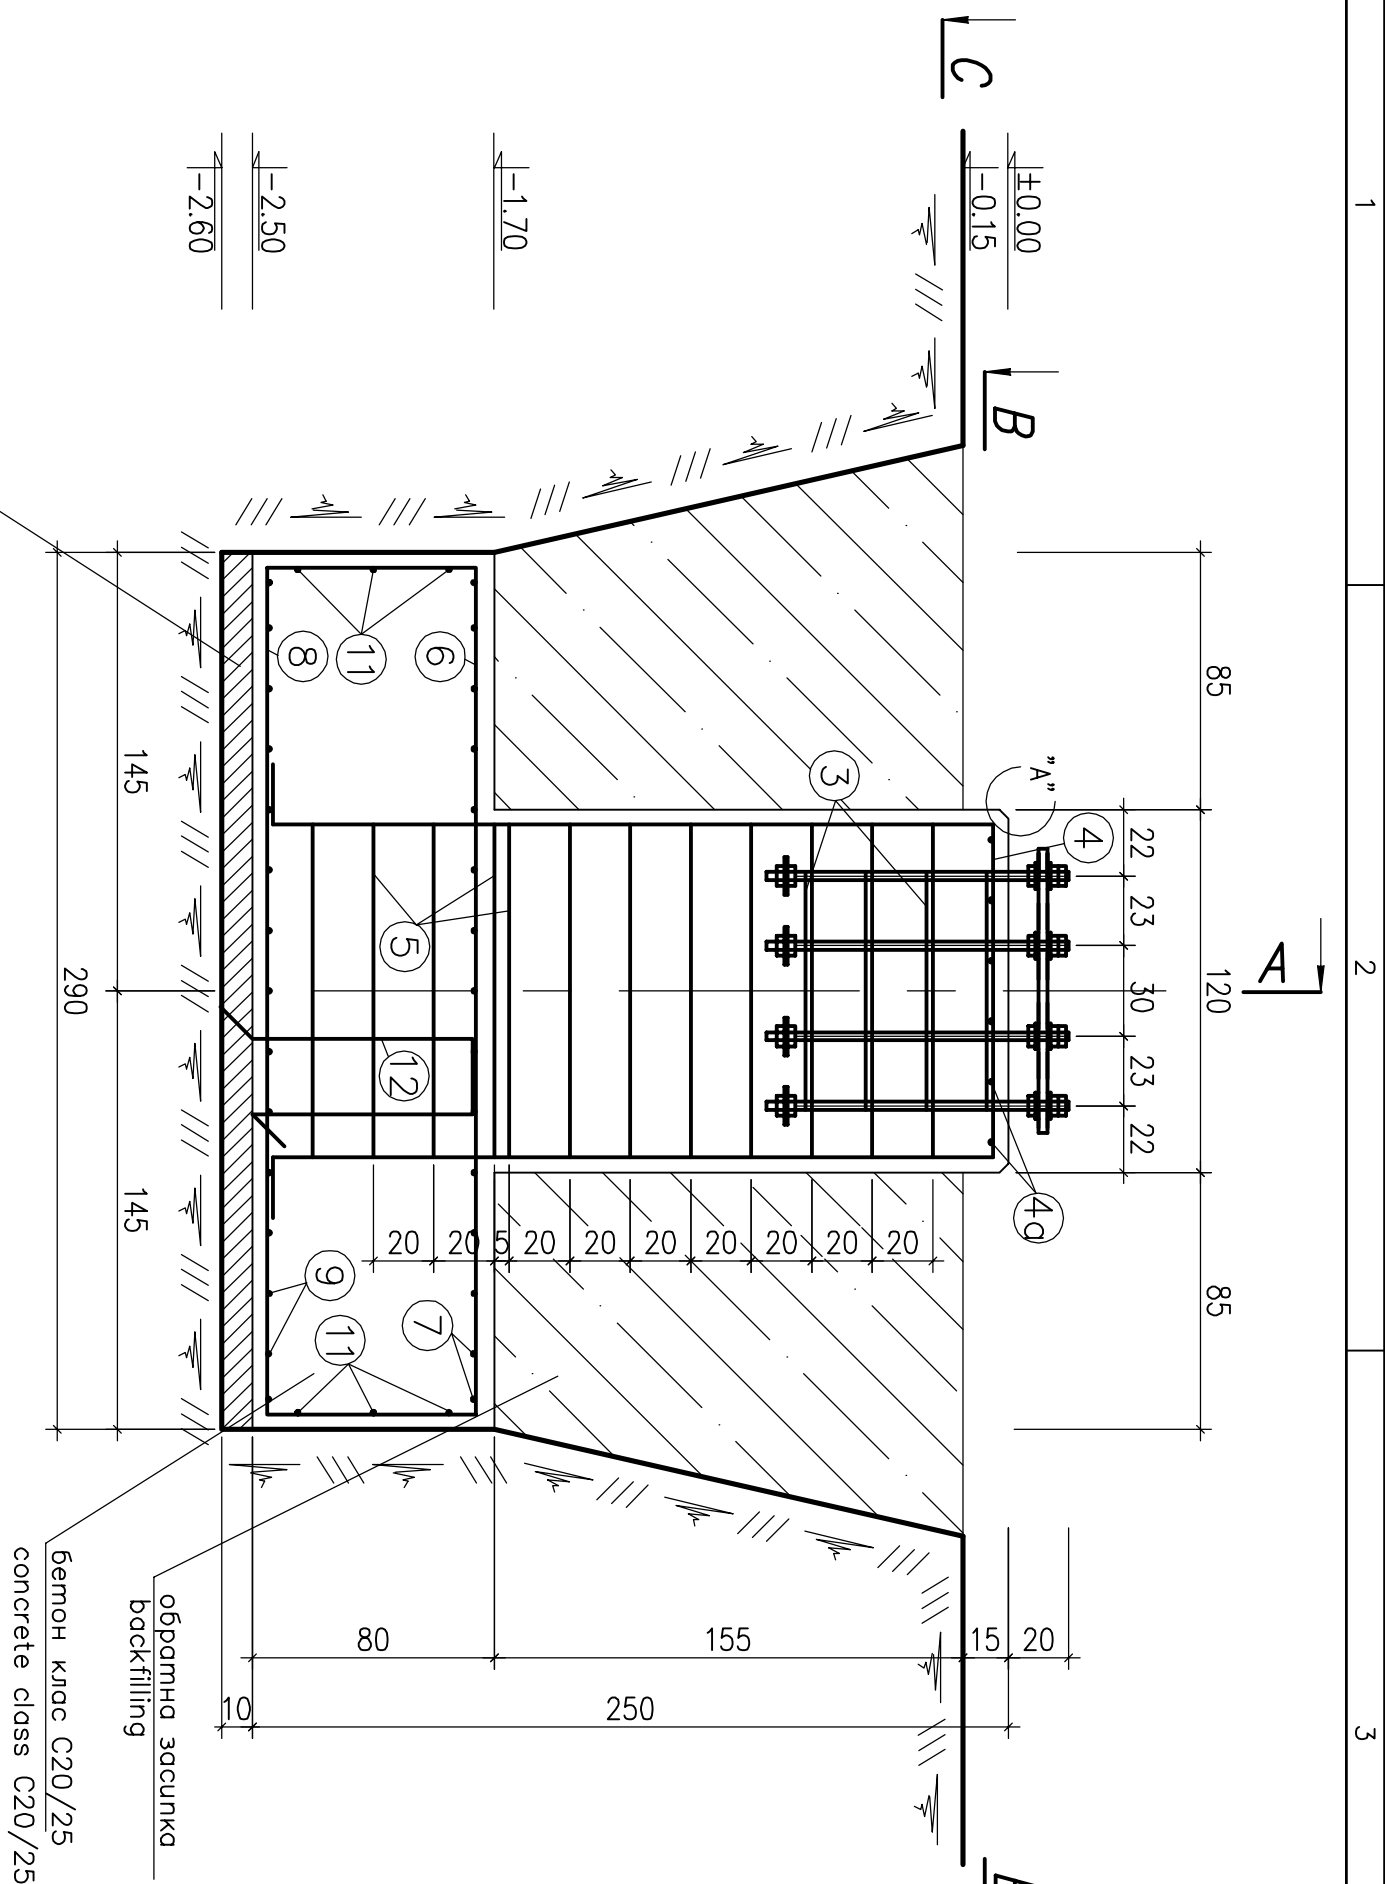

Материали:
Бетон : клас C20/25 – 8,00m³
клас C8/10 – 0,70m³

Арматура:
клас B420
клас S235

Materials:
Concrete : class C20/25 – 8,00m³
class C8/10 – 0,70m³

Reinforcement :
steel class B420
steel class S235

NOTES:

- Foundations to be made in stable ground
- After excavation works for the foundations the same have to be cleaned
- In case of widening of the excavations the 10cm layer of soil concrete should be bladed by hand right before the laying of the lean concrete
- All unnecessarily made excavations to be filled with lean concrete C8/10.
- Foundations to be filled up simultaneously from all sides.
- After the foundations are made backfilling to be compacted in layers of 20cm in optimal humidity until $\gamma = 163m^3$ is reached
- Upper edges of foundations will be beveled 3/3cm
- Shaping of the slopes on the upper surface of the foundation to perform during the concreting
- The visible part of the foundation to be coated with Sko Top Seal – 107 Elastic
- All dimensions are in cm.

ЗАБЕЛЕЖКИ:

- Дат се фундаменти в стабилна почва
- След изваждане на изкопите за фундаменти савише го се зачистиот горен
- При проширување на изкоп, посегнување 10см до се горниот слој на земјата, потребно е веднаш пред поставувањето на бетонот да се извади горниот слој на земјата
- Всички непотребно направени изкопи да се запълнат со подготвен бетон C8/10.
- Фундаментите да се запълнуваат истовремено од сите страни
- След изваѓањето на фундаментиот обрвната засипка околу нив да се компактира во слоеве по 20см при оптимална влажност до густина на $\gamma = 163m^3$
- Горните рабови на фундаментите да се заоблилат со аголен 3/3см
- Обработувањето на наклоните на горната површина на фундаментите да се изврши по време на бетонирањето
- Видливиот дел на фундаментите да се објекче със Sko Top Seal – 107 Elastic
- Размерите се во см

Детал / Detail "A"

