



КАБЕЛЕН КАНАЛ СС1 – 60/60см / CABLE CHANNEL SS1 – 60/60cm

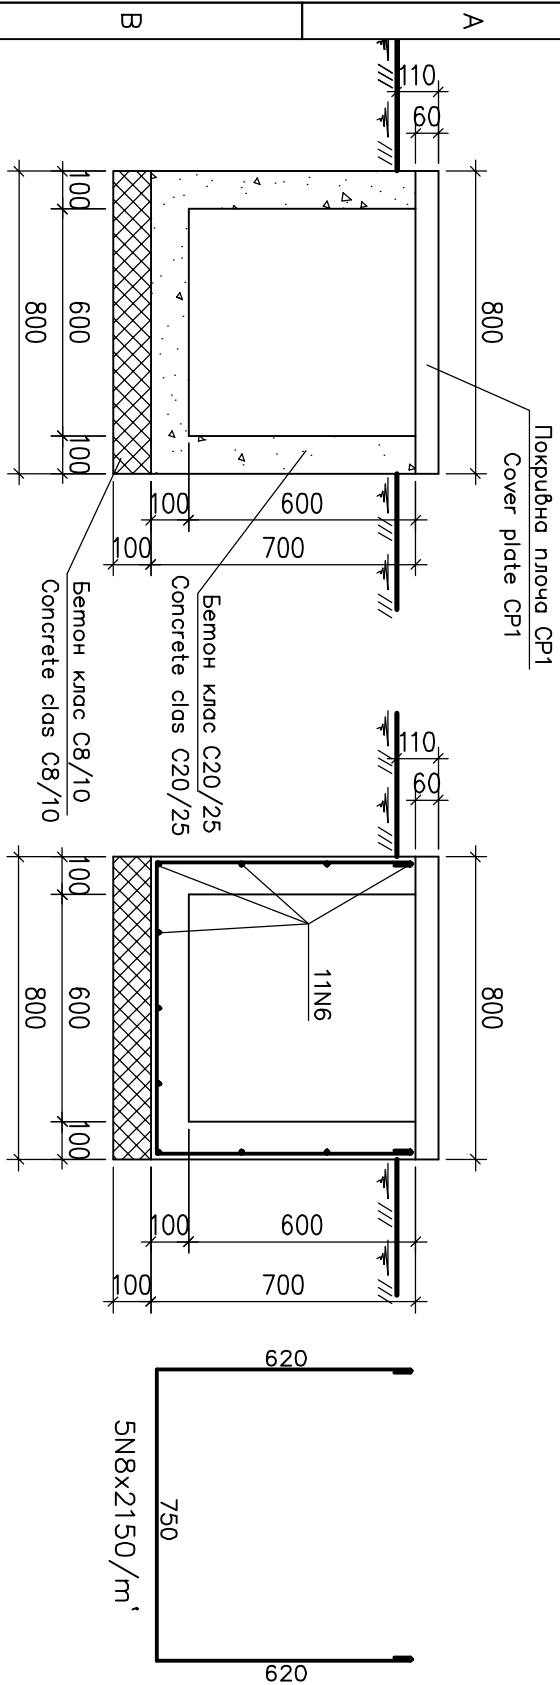


ПОКРИВНА ПЛОЧА СР1 / COVER PLATE CP1

КОРАЖЕН ПЛАН

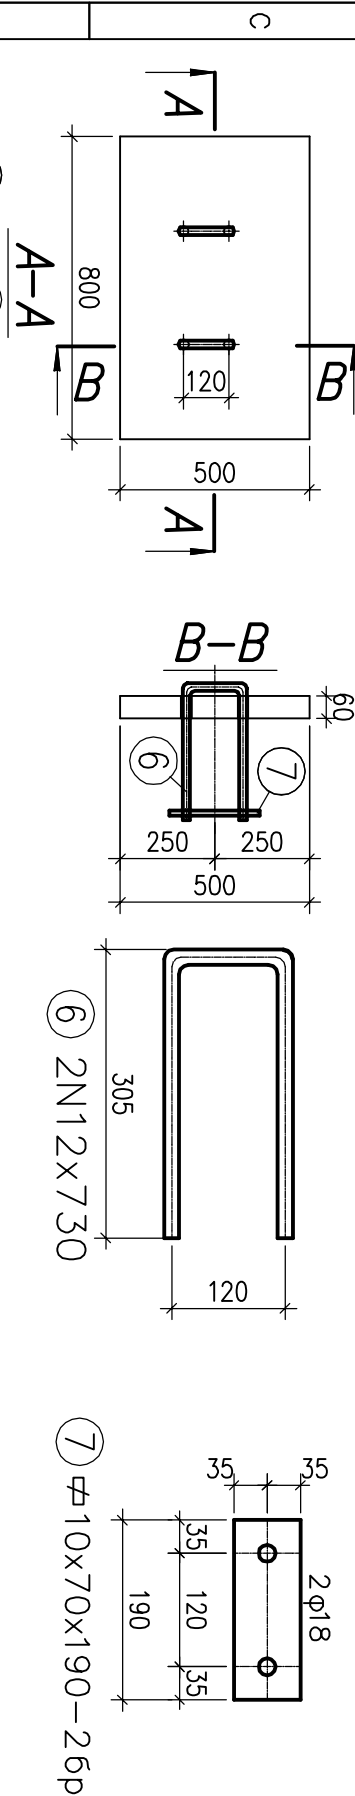


Спесификация на армировката
Specification of reinforcement

N	kg/m'	B420 S235	
		м'	kg
за 1м кабелен канал 60/60 for 1m 60/60 cable channel			
6	0.260	11.00	2.86
8	0.395	10.75	4.25
Всичко /Total			7.11
покривна плоча/cover plate CP1			
N8	0.395	3.00	1.19
N10	0.617	3	1.86
N12	0.888	1.46	1.30
лустова стомана d=10mm			2.09
Всичко /Total			6.44

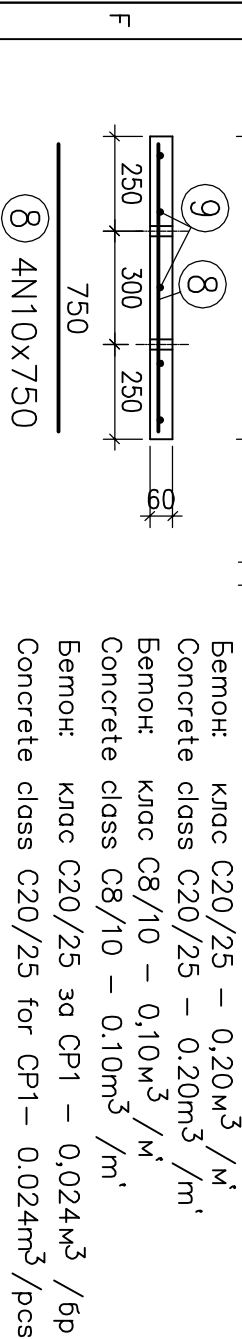

Детайл за закрепване на капачице
в ъглите на канала
Detail of fastening the channel shutters
in the angles of channels

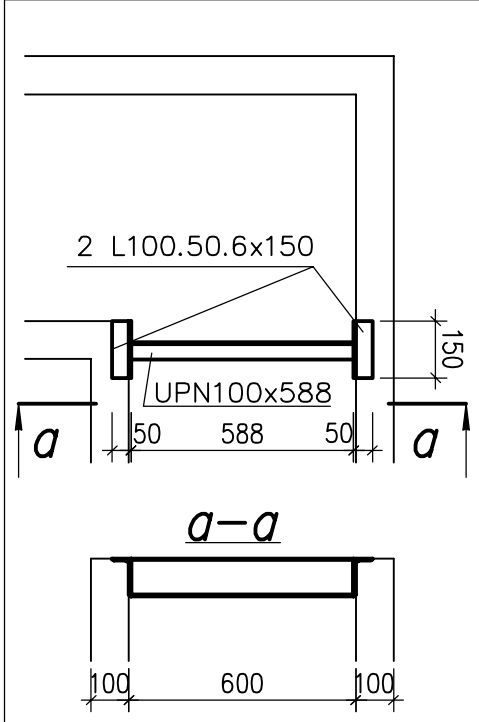

ЗАБЕЛЕЖКА:
Обратните носили под кабелния канал да се трамбоват на пласмове по 20см при оптимална влажност го достигане на $\gamma_{н.к.} = 1.65\text{m}^3/\text{м}^3$ доказано по лабораторен път.

NOTE:
Backfillings under the cable channel to be compacted in layers of 20cm in optimal humidity until $\gamma = 1.65\text{m}^3/\text{m}^3$ is reached, proven by laboratory testing

СЪГЛАСУВАЛИ		
Част	Име	Полпис
Технологична (Първична комуникация)	инж. Панарков	
Технологична (Вторична комуникация)	инж. Гълъбовска	
Геодезия	инж. Божинов	
ПЕЗ	инж. Тодорова	
Пожарна безопасност	инж. Тодорова	
Възложител		

 EL-TEST		Договор No.: Contract No.: 4028/2012						
Клиент: "ЕВН България Електроразпределение" ЕАД Customer: EHV Bulgaria		Обект: Подстанция 110/20kV "Лутра", гр.Пловдив Object: Substation 110/20kV "Lutra", Plovdiv						
Разработила проект: - Project Manager: -		Подобект: Нова изходящо поле в ОРУ 110kV Subobject: New outgoing feeder 110kV						
Page: A3 Section:		Tom: 1 Part: 1						
Date		05.2019						
Drawn		Koteva						
Designer		Koteva						
Approved		Todorova						
Format: A3								
Фаз: работен проект Phase: detailed design		Част: Строително – конструкторска Part: Civil work						
-		Име на файла: 463 03W 012 01 3 – F						
-		File name: 463 03W 012 01 3 – F						
Reg. Rev.	Забелешка Remarks	Дата Date	Име Name	Матриц Scale:	1:20	Име на файла: Filename:	463 03W 012 01 3 – F	Sheet 1 4