


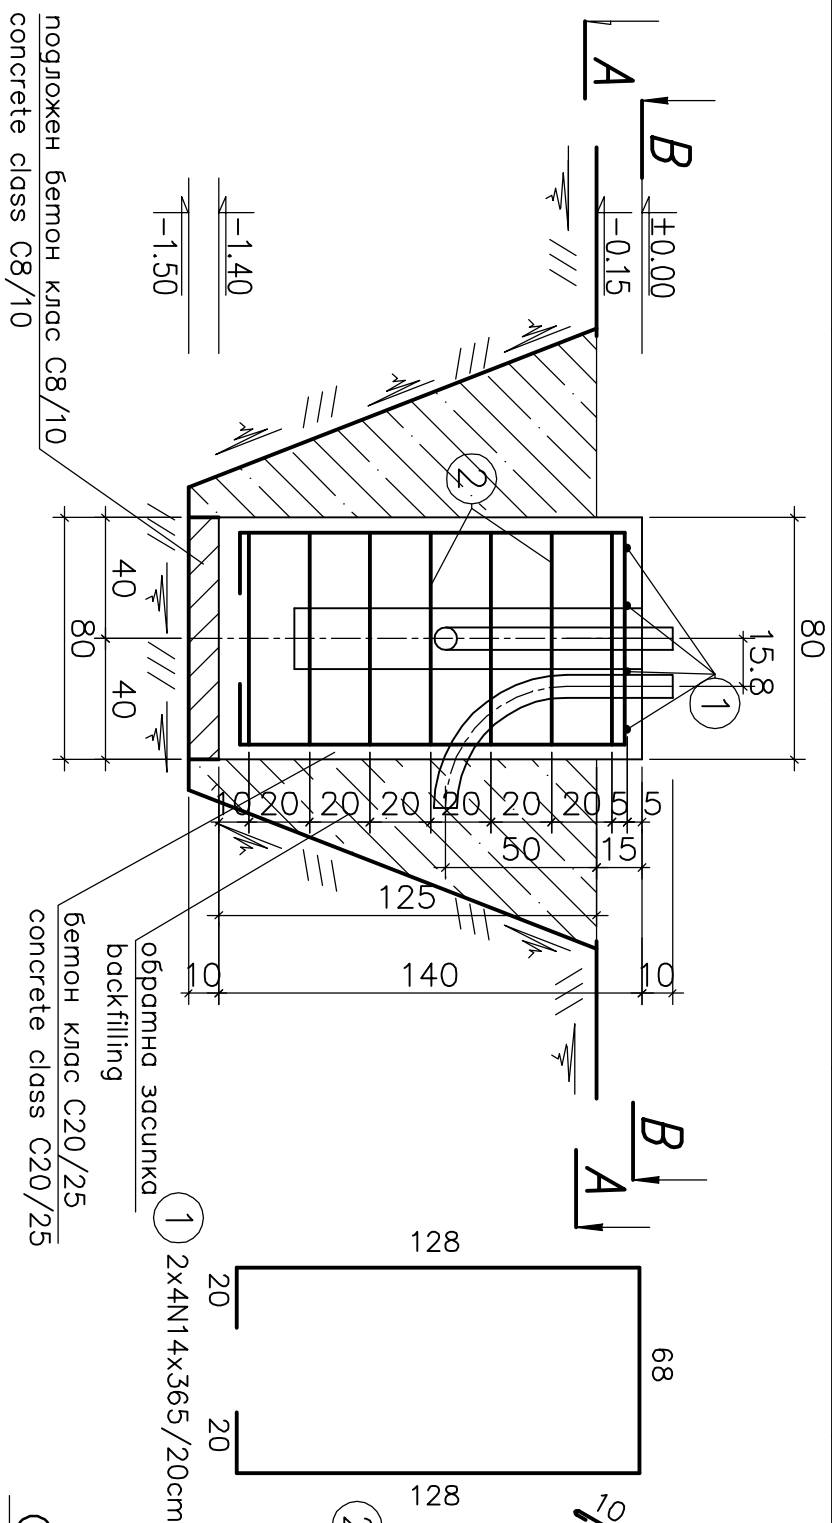

ВАЖНО:

Фундаментът е проектиран за стоманен стълб по отраслова нормала ОН 14 68902 – 77 "Стълбове първни стоманени" тип А 133х4 (57–60)х3.5, заложен в пласт от прахово пестъчица глина.

При промяна на типа на стълба или изменение в характеристиките на почвата спрямо геоложкия доклад, фундамента да не се издълбава, а да се възложи препроектиране

Забелешка:

Ориентацията на търбите виж в част "Първична комуникация"


Note:

The orientation of the pipes see in section "Primary switching"

Спецификация на армировката

столонна steel	B420	
ø/N	ø8	N14
m'	23	30
kg	10	37
Объём за 1 бр. Total for 1pc.		47kg

СЫГЛАСУВАЛІ		
Част	Імя	Падпіс
Тэхналагічна (Пярвічная камунікацыя)	інж. Панчыраў	
Тэхналагічна (Вторічная камунікацыя)	інж. Гальбоўца	
Геаграфія	інж. Божкін	
ПБЗ	інж. Тодарова	
Пажарна-безопаснасць	інж. Тодарова	
Взгляджытелі		

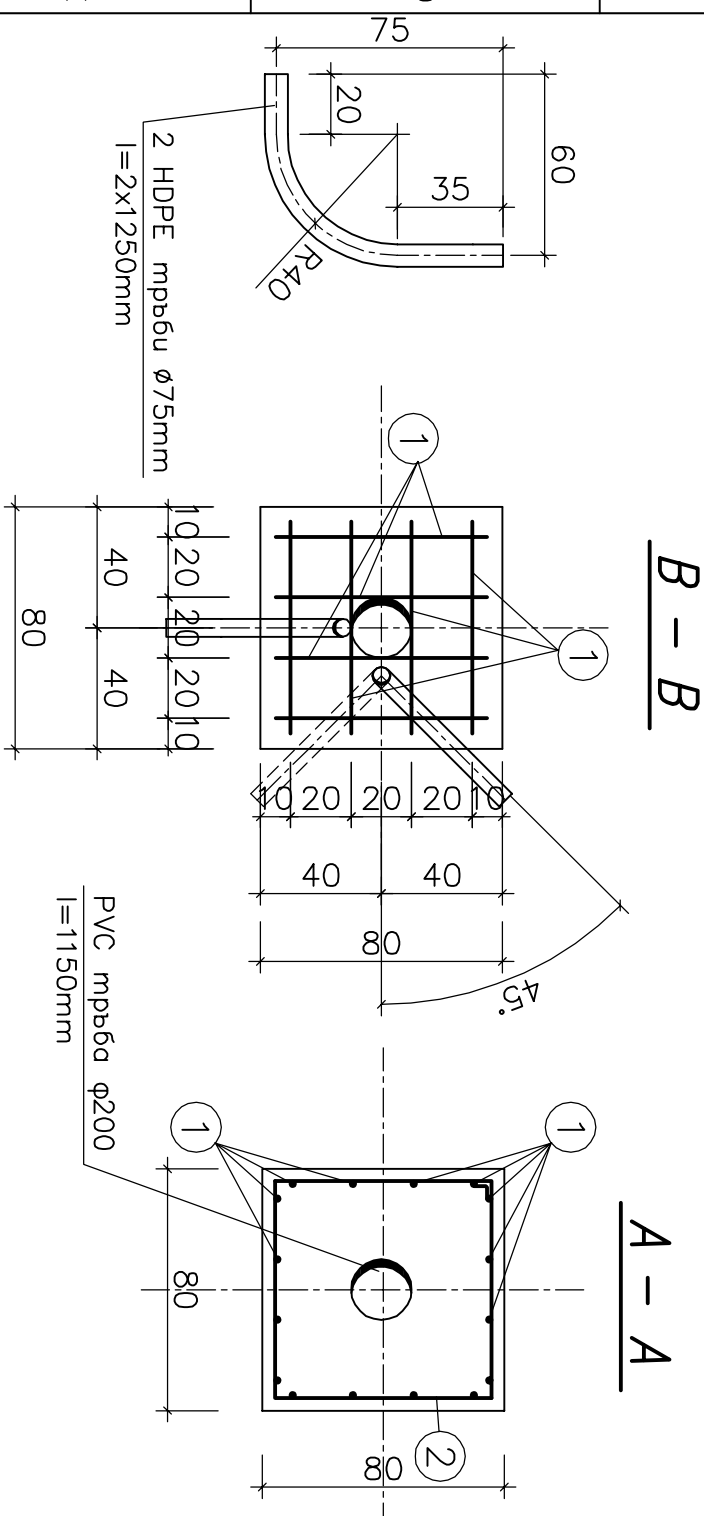

Мамеуапу:

Бетон : клас C20/25 – 0.9m³
 клас C8/10 – 0.07m³
 Армуировка : клас стомана B420
 HDPE тръба φ75 – l=2500mm
 PVC тръба φ200 – l=1150mm

Materials:

Concrete : class C20/25 – 0.9m³
class C8/10 – 0.07m³
Reinforcement : class steel B420
HDPE pipe $\varnothing 75$ – l=2500mm
PVC pipe $\varnothing 200$ – l=1150mm

DT:20190613\1357-2	\\server_21-46 Projects\46project\463\03\REVISION F\463 03W 024 01 3 - F.dwg
--------------------	---

 EL-TEST			Проект No.: Contract No.: 4028/2012
Клиент: "ЕВН България Електропреразпределение" ЕАД Customer: EVN Bulgaria			Чеклист: -
Разработена проект: - Project Manager: -		Разглед: Section: АЗ	Том: Part: 1
		Date	06.2019
		Drawing	Kotevo
		Designer	Kotevo
		Approved	Todorova
		Формат:	
		Format:	A3
-	-		Части: роботен проект Phase: detailed design
Ред. Rev.	Забелеска Remarks	Дата Date	Име Name
		Масштаб: Scale:	1:25
		Име на файла: Filename:	463 OZW 024 01 3 - F
		Sheet	1
