


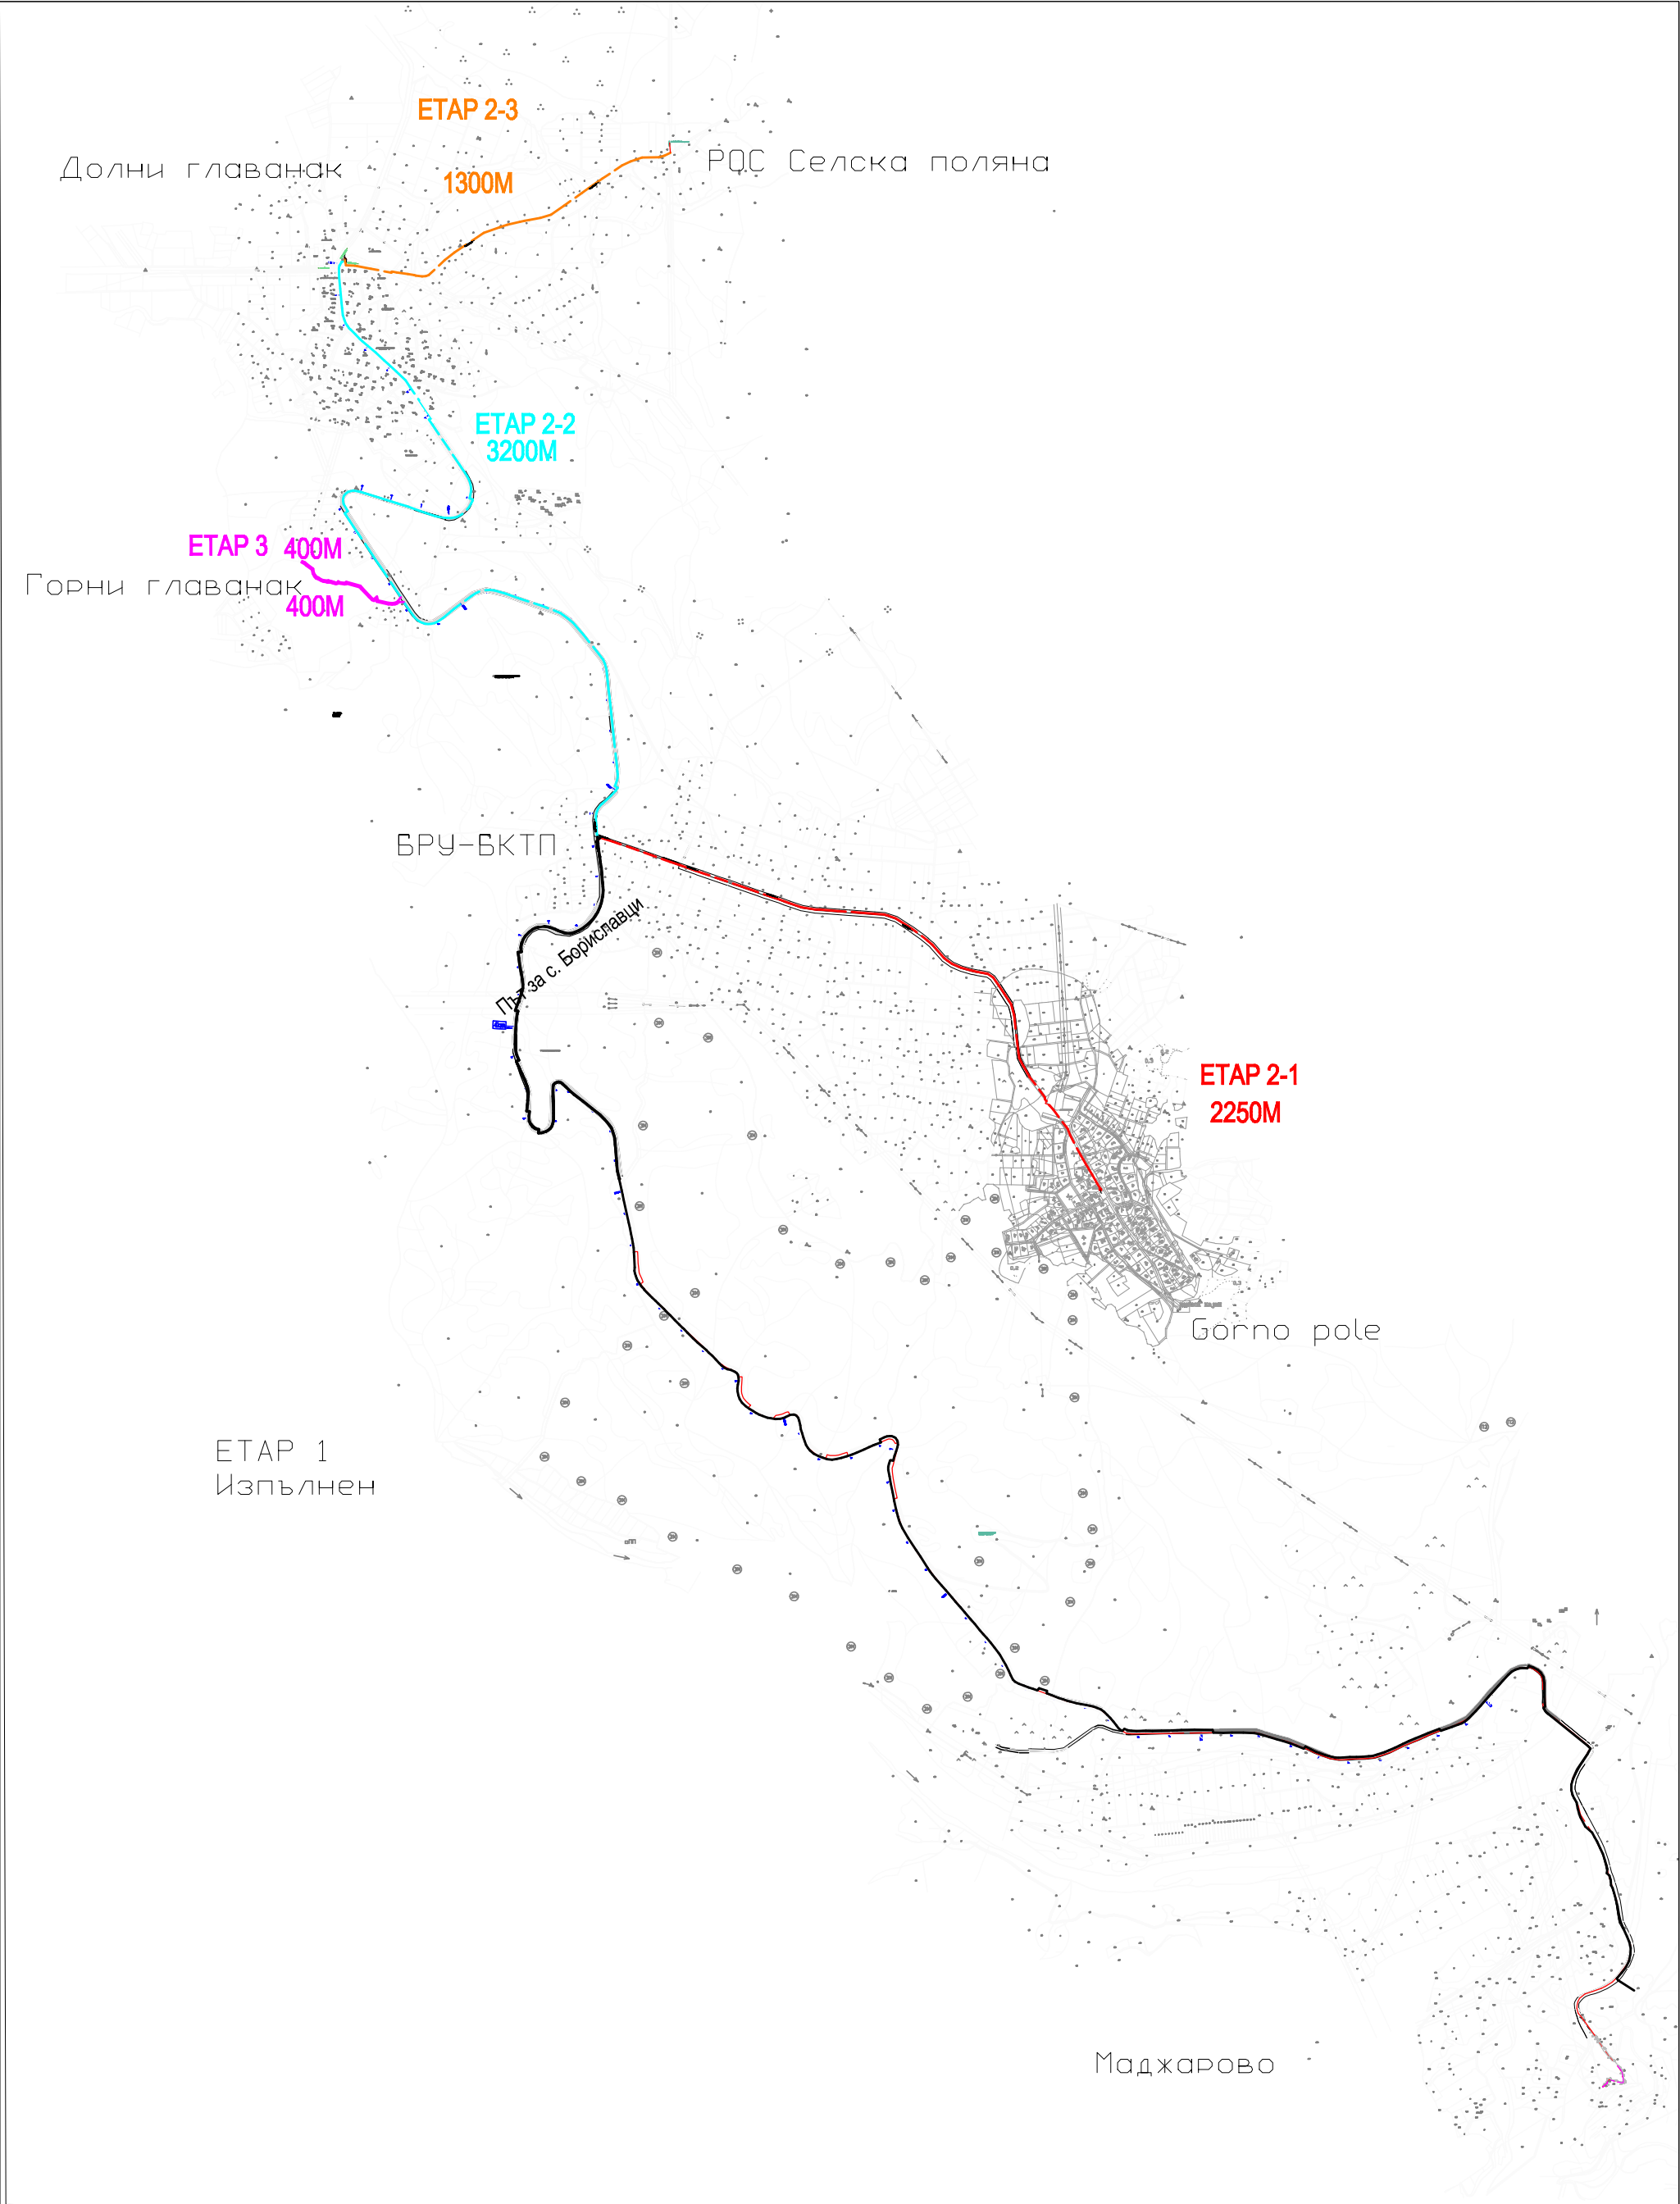

EVN bulgaria ЕВН България Електроразпределение ЕАД				КЕЦ:Харманли X-32 бул."Н. Петков" 2			
Обект:				„ Кабелизиране на ВЛ 20 kV от подстанция Маджарово до РОСМ „ Селска поляна“, община Маджарово, област Хасково			
Проектант:	P. Иванов		Специализирана електрическа план схема	N:	0		
Начертал:	P. Иванов			Мащаб:	1:20000		
				Фаза:	СПС		
Ръководител Гр.							
Ръководител КЕЦ	P. Кичуков			Дата:	12_2013		