


**ЛЕГЕНДА:**

- 1 - Външна силикатна влачена мазилка - структура 3 - цвят бял
- 2 - Външна силикатна мазилка в цокълната област - цвят сив
- 3 - Алюминиева метална обшивка с дебелина 0,7мм, прахово покритие с цвят по RAL 9006
- 4 - Алюминиева дограма тип "Schuco AWS 75.S|+"  
цвет RAL 7039, с троен стъклопакет с  $\lambda=0,6 \text{ W/m}^2\text{K}$ , външни ламелни алуминиеви щори, тип "Wagema"
- 5 - Алюминиева дограма тип "Schuco AWS 90 BR FB4", цвят RAL 7039, с двоен стъклопакет с  $Ug=1,3 \text{ W/m}^2\text{K}$ , външни ламелни алуминиеви щори, тип "Wagema"
- 6 - Входна плъзгаща се врата с прекъснат термомост - цвят RAL 7039
- 7 - Метална врата, пожароустойчива, с прекъснат термомост - цвят RAL 7039
- 8 - Моряшка стълба към покрива с предпазно ограждение към гърба, горещо почиствана и с покритие от полиестерна боя с цвят по RAL 7039
- 9 - Алюминиеви композитни панели, тип "Etabond", цвят по RAL 7039
- 10 - Преливник
- 11 - Външно фасадно осветително тяло
- 12 - Метален паралелт към рампа за хора с увреждания
- 13 - Водоохладителна кула, тип "Evarco"
- 14 - Антена конзола
- 15 - Вентилационна алуминиева фасадна решетка, цвят по RAL 7039
- 16 - Рамка покрай прозорците от алуминиева ламарина, прахово покритие с цвят по RAL 7039

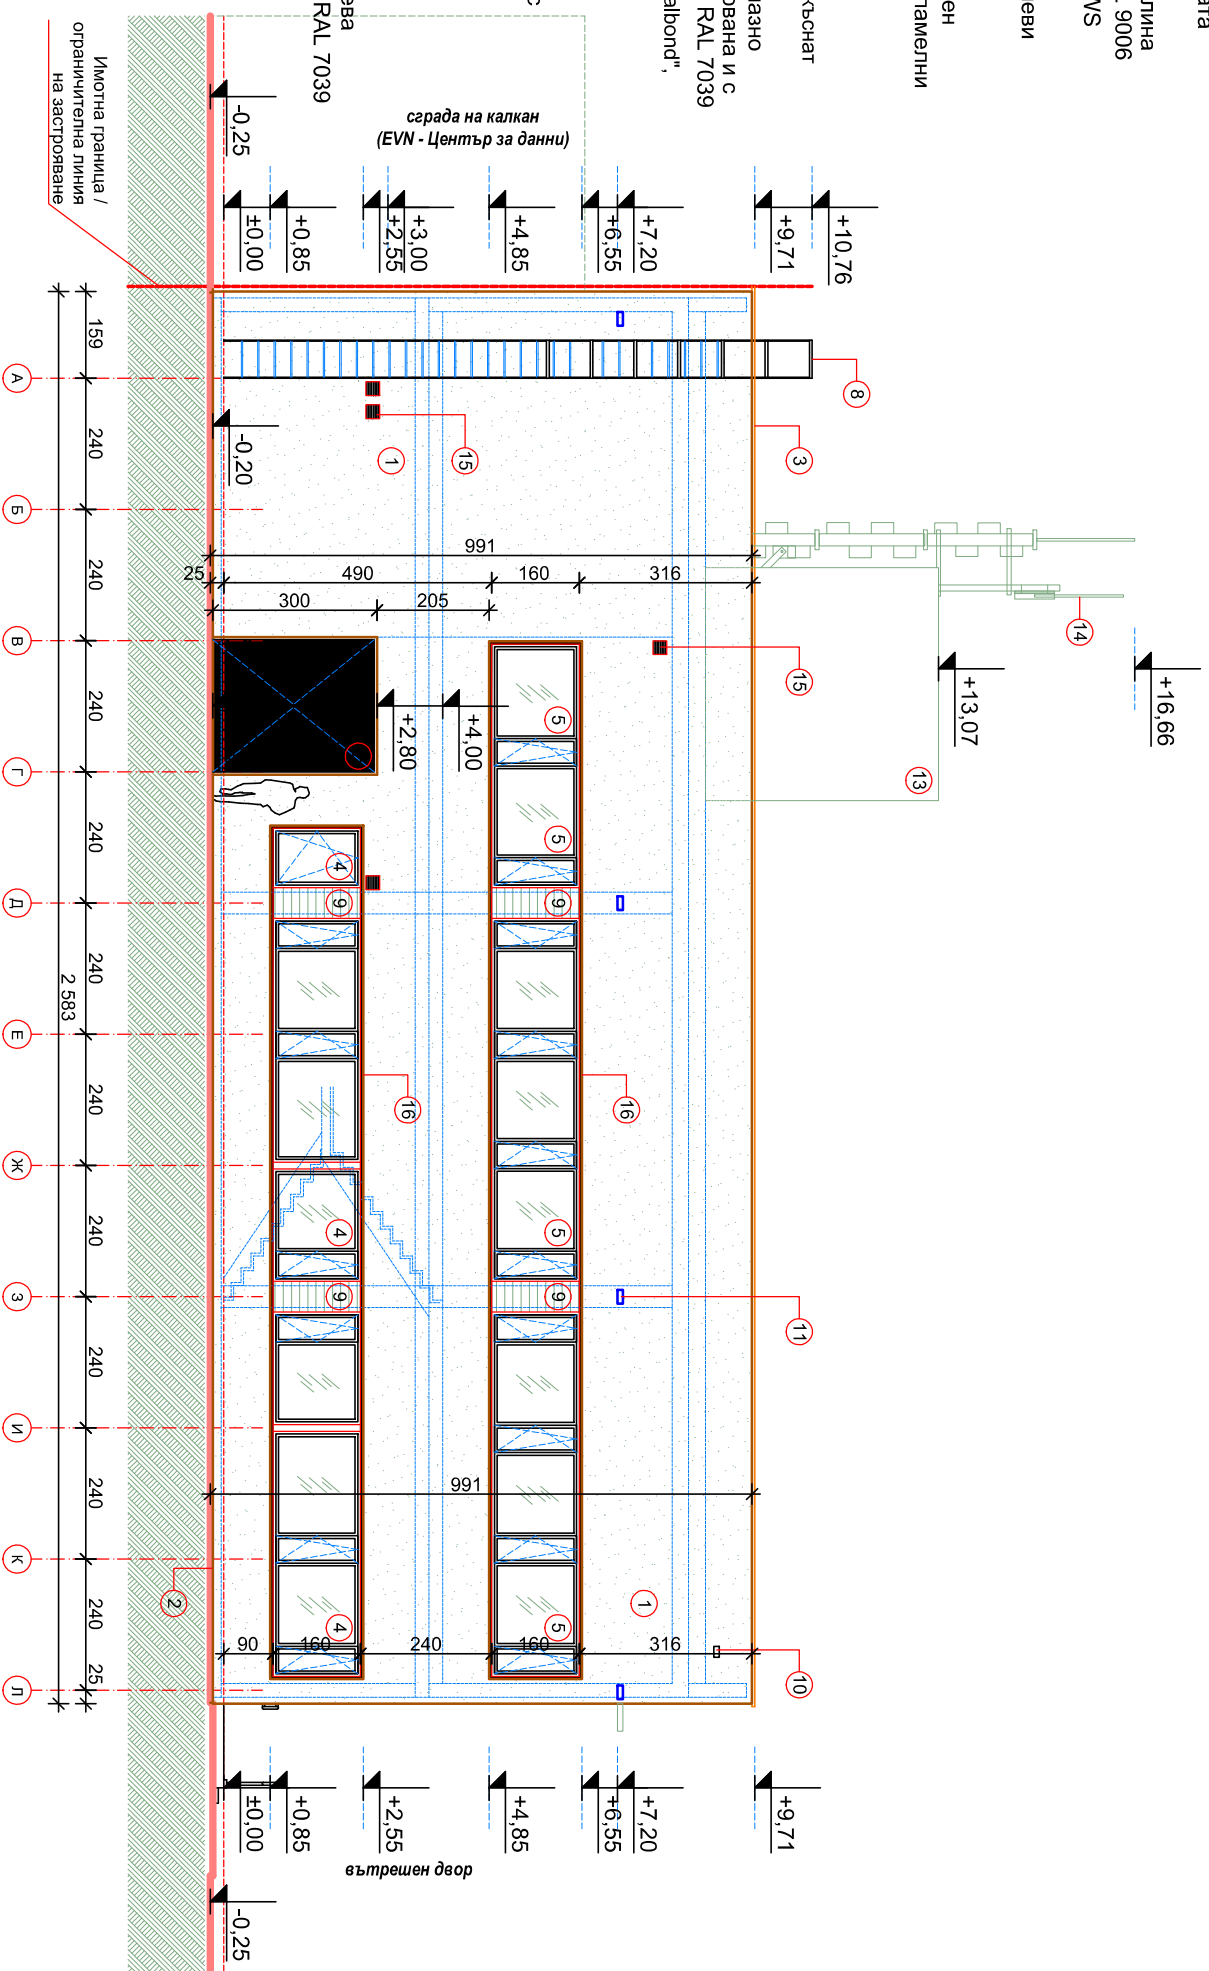

**ФАСАДА СЕВЕРОИЗТОК**  
**М 1:100**

Съгласно чл.139 ал.3 от ЗУТ

Съгласен съм с проекта възложителя	подпис
"ЕВН България Електрозапределение" ЕАД	

**ДЗЗД "Обединение Арконт-Анду"**

Промяна по време на строителството  
съгласно чл.154 от ЗУТ за обект:  
"Административна сграда за Диспечерски център  
в УПИ ХVI-504.937, производствени и складови  
дейност от кв.9 - нов, по плана на СИЗ - III част,  
гр.Пловдив"

Чертеж:	<b>ФАСАДА СЕВЕРОИЗТОК</b>
Проектанти:	арх. Стоян Тодоров арх. Илюс Николов

Съгласували:	Геодли ВП   инж. Петро Златанов	начибф:	
	Конструк   инж. Станимир Стоянов		1-100
	Електро   инж. Николай Хасковлиев		
	В и К   инж. Емил Очнев	дата:	08.2018
	ОВИК   инж. Георги Георгиев		
	Пок.безоп   инж. Марин Нейков		
	ПСЗ   инж. Жана Колева	лист всл.	9
Управлятел:	арх. Стоян Тодоров		13