СТРУКТУРНА КАБЕЛНА СИСТЕМА

кота ±0,00 М 1:50

Съгласно чл.139 ал.3 от ЗУТ

Съгласувал:	Име, Фамилия	Подпис
Проектант:	инж. Мирослав Христов	
Проектант:	инж. Мария Атанасова	
Проектант:	инж. Борислав Найденов	
Проектант:	инж. Симеон Симеонов	
Проектант:	инж. Георги Георгиев	
Проектант:	инж. Цветелина Стоянова	
Проектант:	арх. Стоян Тодоров	

Чертежи:	Име, Фамилия	Подпис
Чертежи:	инж. Мария Атанасова	
Чертежи:	инж. Борислав Найденов	
Чертежи:	инж. Георги Георгиев	
Чертежи:	арх. Стоян Тодоров	

Фаза:	Т И П	част:	Етажи ТОМ 2	Съгласувателни:	мащаб: 1:50	дата: 08.2018	Инст.Н. 11	18

Строителство: Структурна кабелна система - КОТА ±0,00

Проектант: рп.„Лозарище"

„Административна сграда за Дългосрочен център в УНИ ХУ1-504-937, произведостаени и скицирани дейности от т.в.9 - нов, по плана на СИЗ - III част, съгласно чл.154 от ЗУТ за обект:

Пожарна по време на строителството

ДЗЗД "Обединение Арконт-Анди" АНДИ

ЕВН България Електроразпределение ЕАД

Съгласен съм с проекта в/относно	подпис

ЗАСТРОЕНА ПЛОЩ 477.22 м²

РЗП 954.44 м²

ЛЕГЕНДА

S/FTP cat 7

Кабелно трасе

Кабелно трасе в дюбел под

DVI

1XRG45

3XRG45
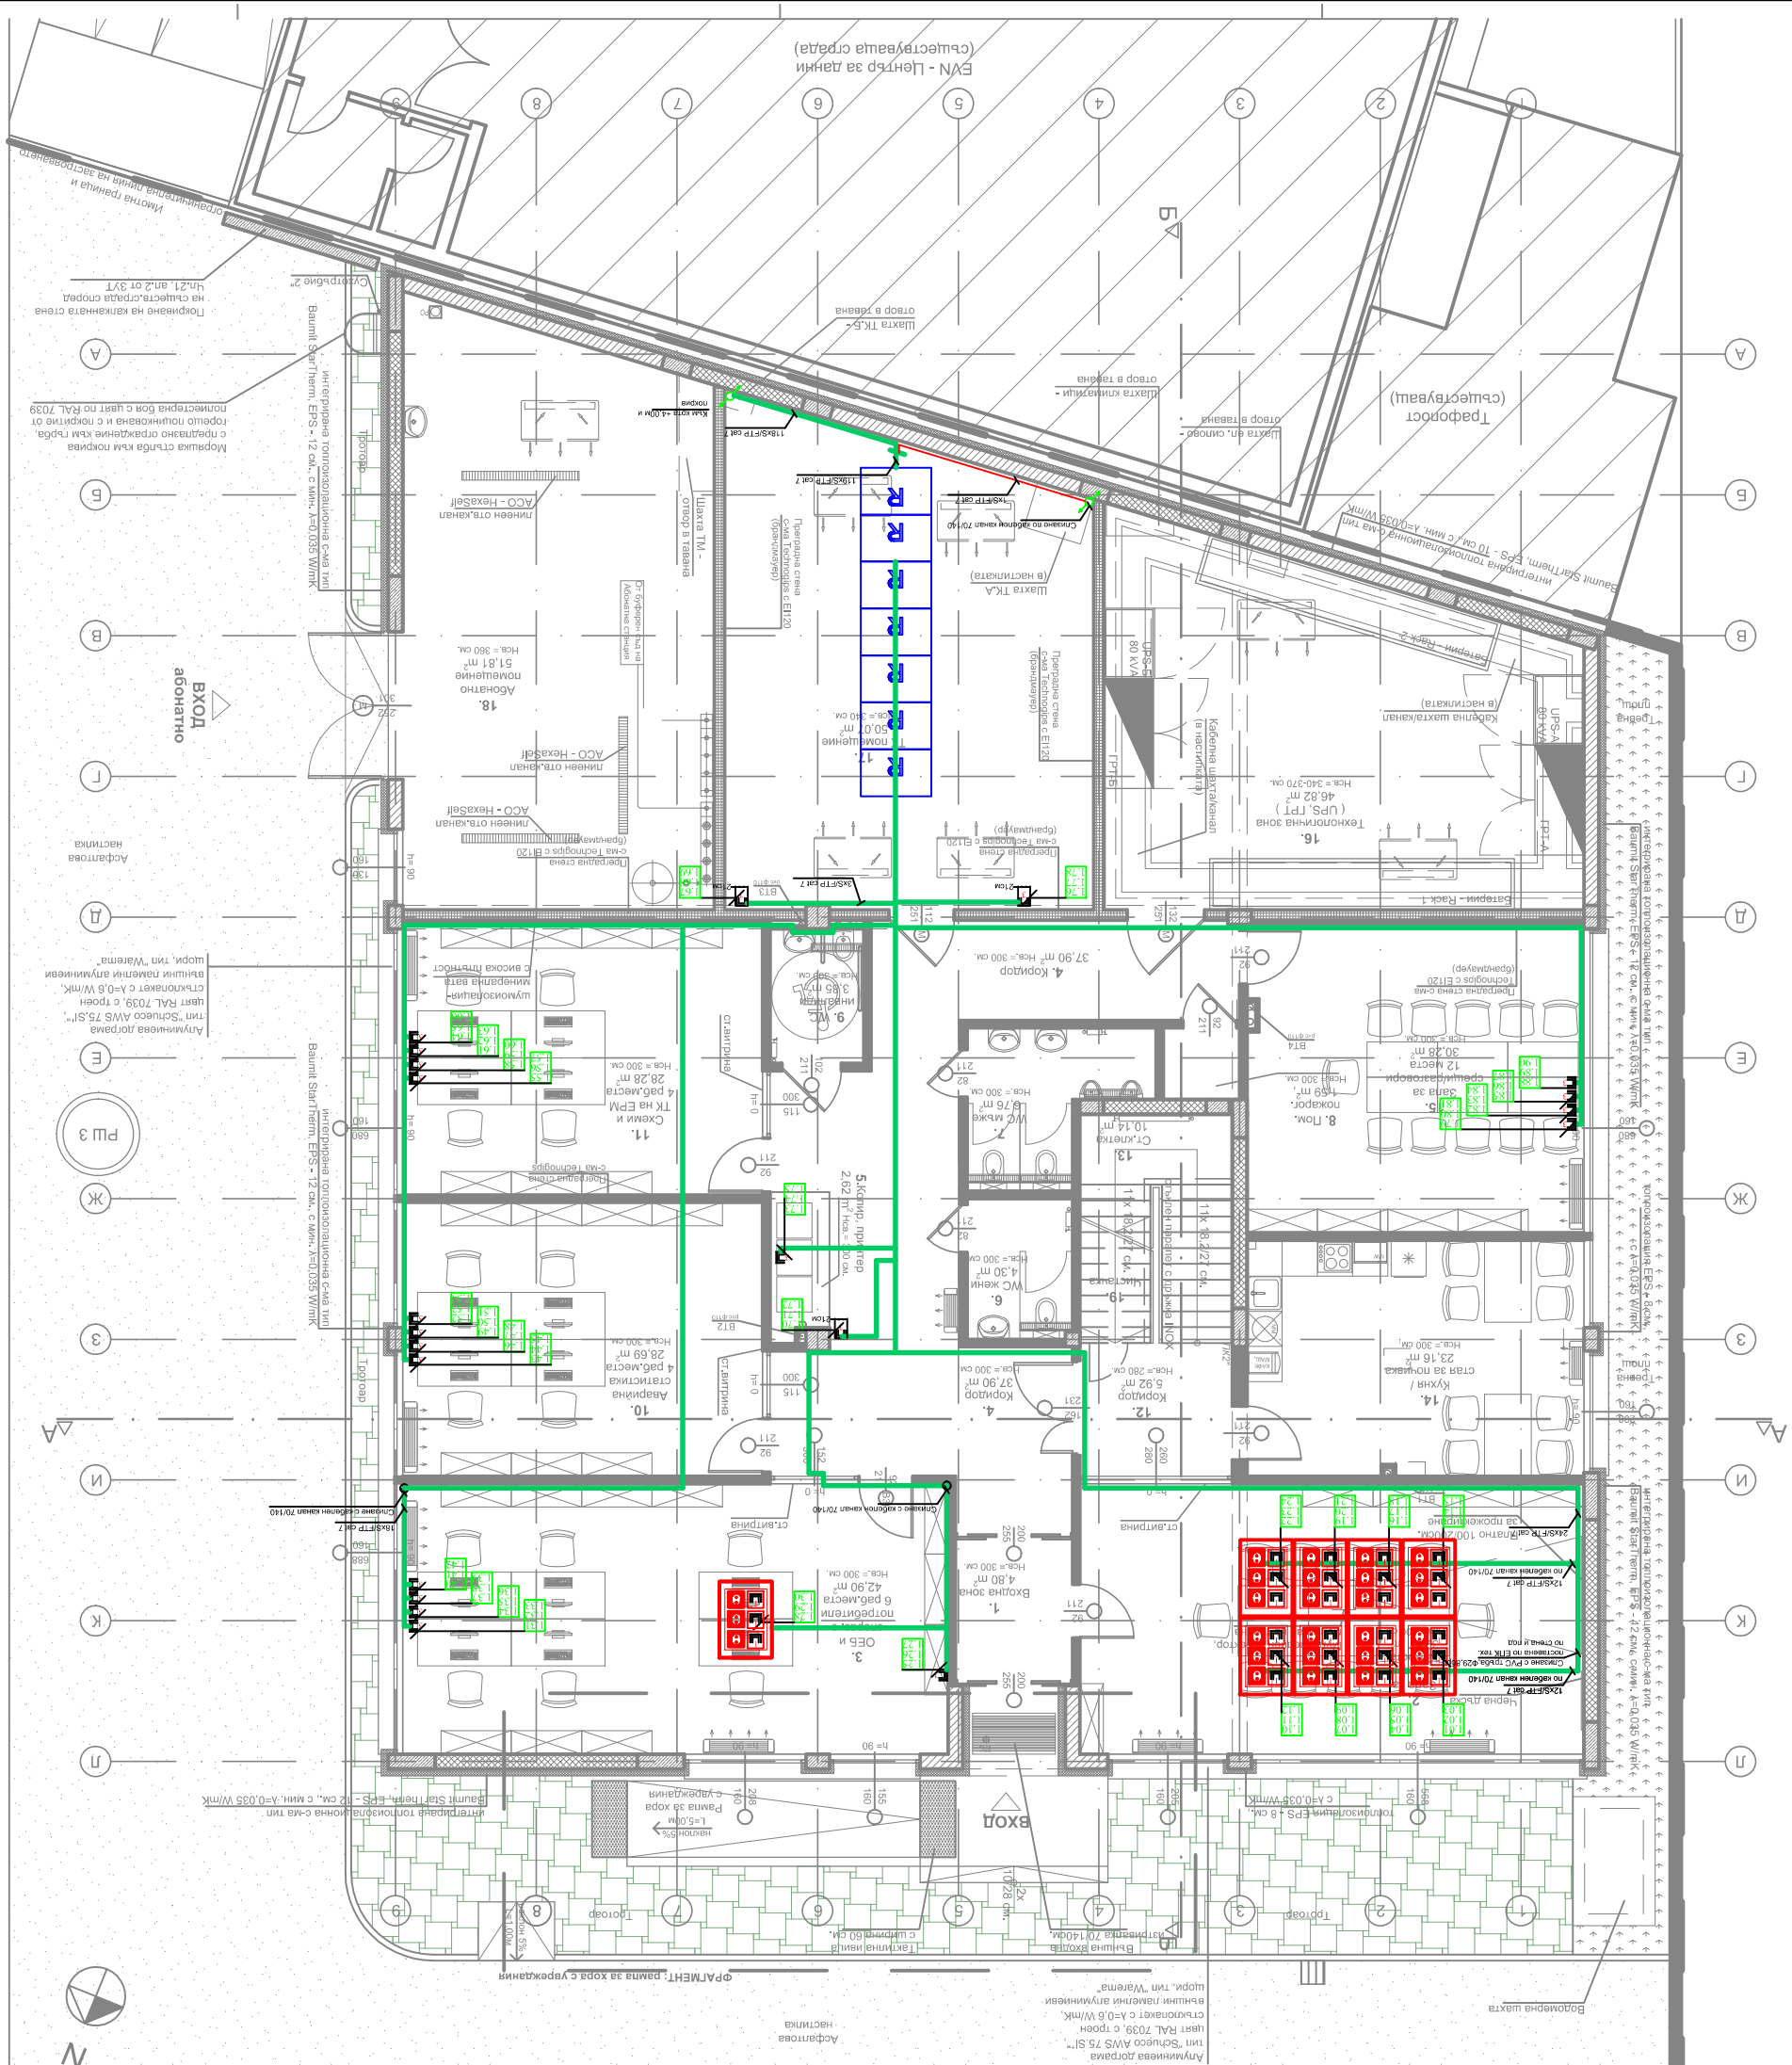
Комуникационен шкаф 600x1000x2200 47U