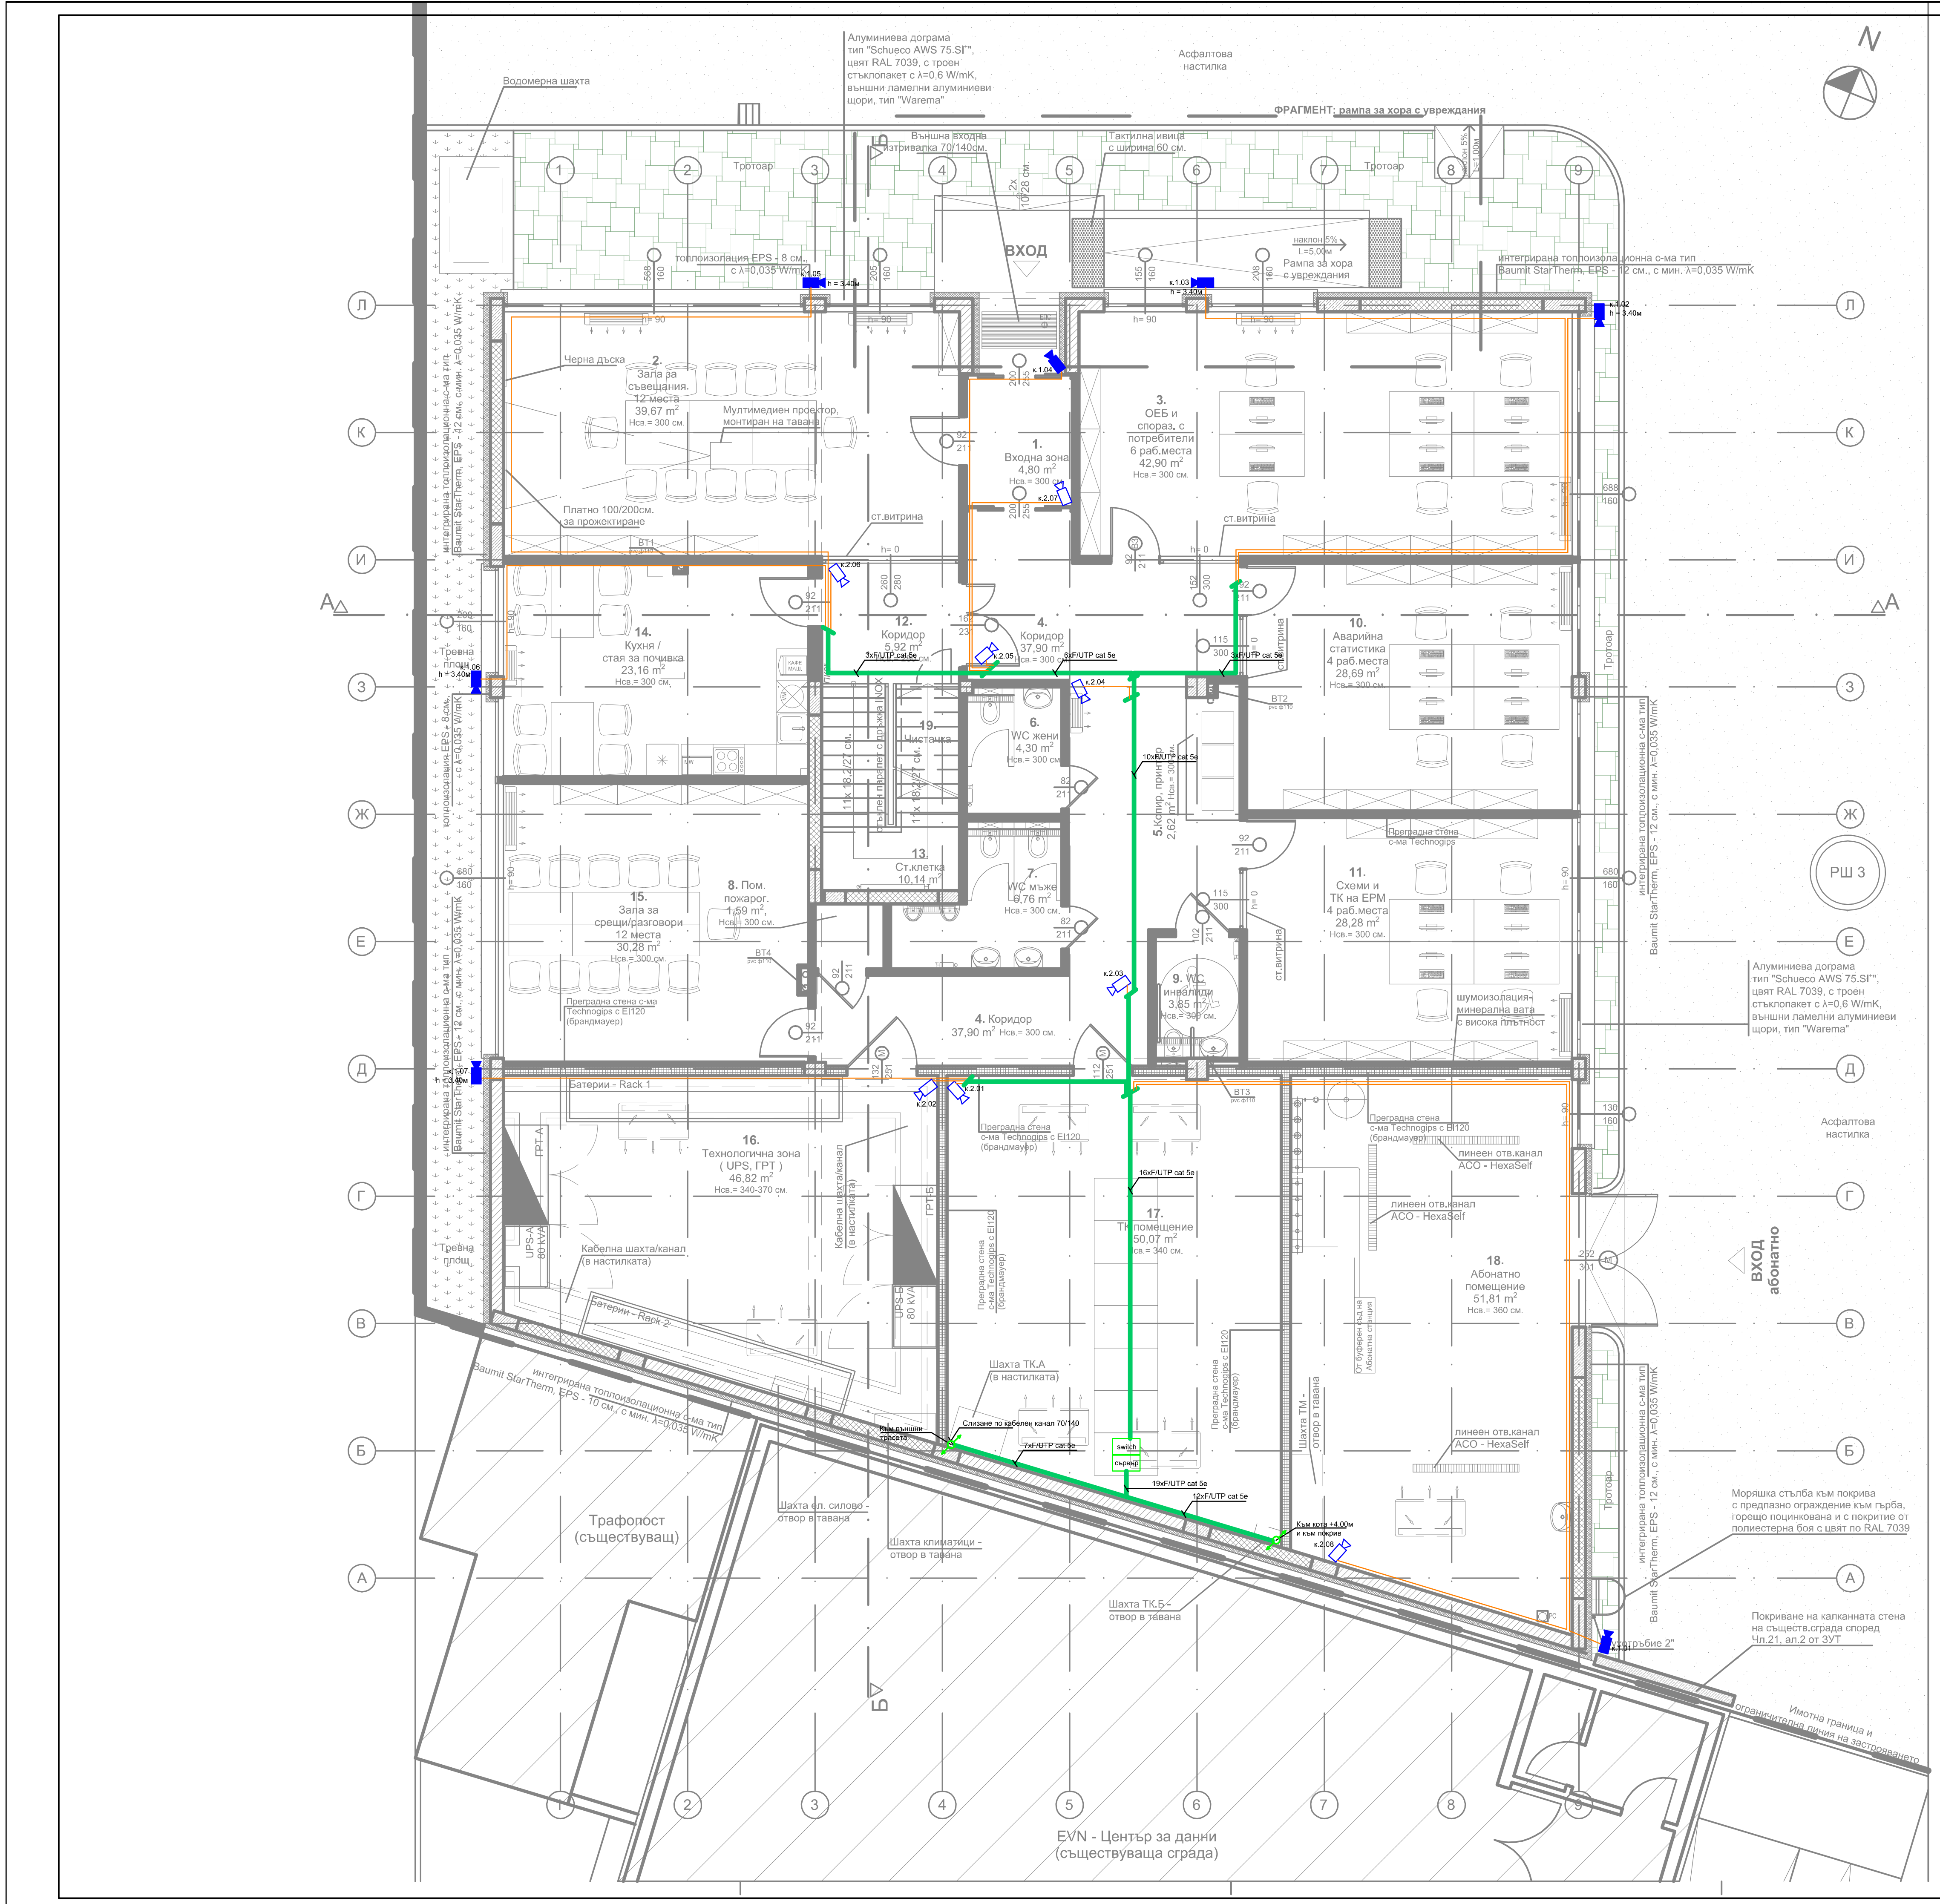
Водомерна шахта
Алуминиева дограма тип "Schueco AWS 75.SI", цвят RAL 7039, с троен стъклопакет с λ=0,6 W/mK, външни ламелни алуминиеви щори, тип "Warema"
Асфалтова настилка
ФРАГМЕНТ: рампа за хора с увреждания
Външна входна изтривалка 70/140см.
Тактилна ивица с ширина 60 см.
Тротоар
ВХОД
топлоизолация EPS - 8 см., с λ=0,035 W/mK
наклон 5%
L=5,00м
Рампа за хора с увреждания
интегрирана топлоизолационна с-ма тип Baumit StarTherm, EPS - 12 см., с мин. λ=0,035 W/mK
2. Зала за съвещания 12 места 39,67 m² Нсв.= 300 см.
Черна дъска
Мултимедиен проектор, монтиран на тавана
Платно 100/200см, за прожектиране
1. Входна зона 4,80 m² Нсв.= 300 см.
3. ОЕБ и споразумения с потребители 6 раб.места 42,90 m² Нсв.= 300 см.
ст.витрина
14. Кухня / стая за почивка 23,16 m² Нсв.= 300 см.
12. Коридор 5,92 m²
4. Коридор 37,90 m² Нсв.= 300 см.
10. Аварийна статистика 4 раб.места 28,69 m² Нсв.= 300 см.
Тревна площ
19. Чистачка
6. WC жени 4,30 m² Нсв.= 300 см.
5. Копир, принтер 2,62 m²
11x 18,2/27 см.
Външен парапет с дръжка INOX
13. Ст.клетка 10,14 m²
7. WC мъже 6,76 m² Нсв.= 300 см.
8. Пом. пожарог. 1,59 m² Нсв.= 300 см.
15. Зала за срещи/разговори 12 места 30,28 m² Нсв.= 300 см.
9. WC инвалиди 3,85 m² Нсв.= 300 см.
11. Схеми и ТК на ЕРМ 4 раб.места 28,28 m² Нсв.= 300 см.
Преградна стена с-ма Technogips
шумоизолация - минерална вата с висока плътност
Преградна стена с-ма Technogips с EI120 (брандмауер)
4. Коридор 37,90 m² Нсв.= 300 см.
РШ 3
Батерии - Rack 1
Батерии - Rack 2
16. Технологична зона (UPS, ГРТ) 46,82 m² Нсв.= 340-370 см.
ГРТ-А
ГРТ-Б
UPS-A 80 kVA
UPS-Б 80 kVA
Кабелна шахта/канал (в настилката)
17. ТК помещение 50,07 m² Нсв.= 340 см.
18. Абонатно помещение 51,81 m² Нсв.= 360 см.
линеен отв.канал ACO - HexaSelf
От буферен съд на Абонатна станция
Шахта TK.A (в настилката)
Слизане по кабелен канал 70/140
Към външни трасета
switch
сървър
3xF/UTP cat 5e
6xF/UTP cat 5e
10xF/UTP cat 5e
16xF/UTP cat 5e
7xF/UTP cat 5e
19xF/UTP cat 5e
12xF/UTP cat 5e
Към кота +4,00м и към покрива
Шахта TM - отвор в тавана
Шахта ел. силово - отвор в тавана
Шахта климатици - отвор в тавана
Шахта TK.Б - отвор в тавана
Трафопост (съществуващ)
EVN - Център за данни (съществуваща сграда)
Моряшка стълба към покрива с предпазно ограждение към гърба, горещо поцинкована и с покритие от полиестерна боя с цвят по RAL 7039
Покриване на калканната стена на съществ.сграда според Чл.21, ал.2 от ЗУТ
Имотна граница и ограничителна линия на застрояването
ВХОД абонатно
к.1.01
к.1.02
к.1.03
к.1.04
к.1.05
к.1.06
к.1.07
к.2.01
к.2.02
к.2.03
к.2.04
к.2.05
к.2.06
к.2.07
к.2.08
h = 3.40м
А
Б
В
Г
Д
Е
Ж
З
И
К
Л
1
2
3
4
5
6
7
8
9
N

ЗАСТРОЕНА ПЛОЩ	477,22 м^2
РЗП	954,44 м^2

ЛЕГЕНДА

🟧	F/UTP cat 5e
🟦	VGA-VGA
🟪	HDMI-HDMI
🟥	S/FTP cat 7
🟩	Кабелно трасе
☐	Видеокамера к-т за вътрешен монтаж
■	Видеокамера к-т за външен монтаж
switch	Комутатор
PC	Компютър

СИСТЕМА ЗА ВИДЕОНАБЛЮДЕНИЕ КОТА ±0,00 М 1:50

Съгласно чл.139 ал.3 от ЗУТ

съгласен съм с проекта възложител	подпис
"ЕВН България Електроразпределение" ЕАД	

ДЗЗД "Обединение Аркон-Анди"

Промяна по време на строителството съгласно чл.154 от ЗУТ за обект:
"Административна сграда за Диспечерски център в УПИ XVI-504.937, производствени и складови дейност от кв.9 - нов, по плана на СИЗ - III част, гр.Пловдив"

Чертеж:	Система за видеонаблюдение - КОТА ±0.00
Проектант:	инж. Николай Хасковлиев [redacted]

фаза: Т И П

част: Електро ТОМ 2

Съгласували:			
	АРХ	арх. Стоян Тодоров	[redacted]
	Геод.и ВП	инж. Петко Златанов	
	Конструк.	инж. Станимир Стоянов	
	В и К	инж. Емил Огнев	
	ОВИК	инж. Георги Георгиев	
	Пож.безоп	инж. Марин Нейков	
	ПБЗ	инж. Яна Галчанова	
Управител:	арх. Стоян Тодоров		

мащаб: 1:50

дата: 08.2018

лист	вс.л.
2	18