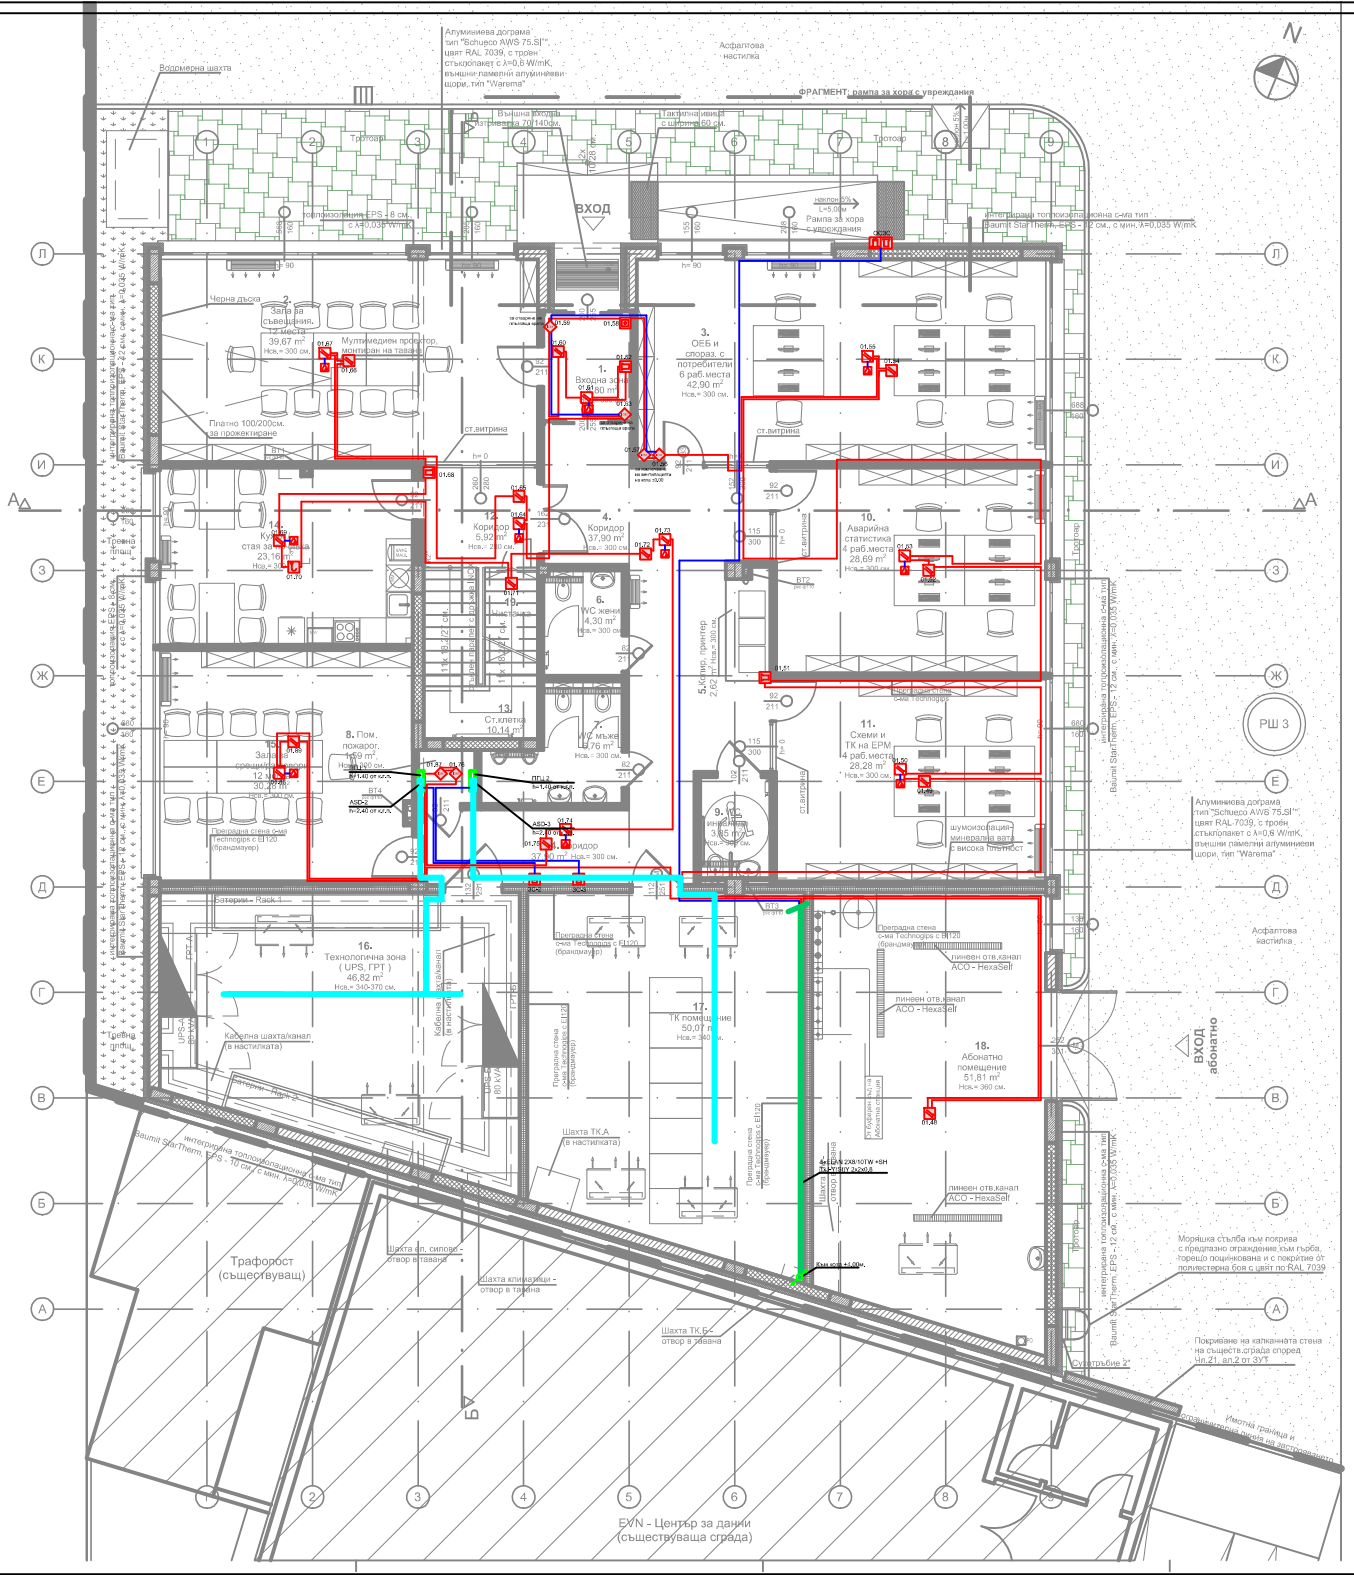

ЗАСТРОЕНА ПЛОЩ	477,22 m²
РЗП	954,44 m²

ЛЕГЕНДА

- ELAN 2x1.00 TW+SH
- ELAN 2x1.00 TW+SH
- Кабелно трасе
- Димооптичен датчик, адресируем
- Димооптичен датчик, адресируем монтиран над окачен таван
- Димооптичен датчик, адресируем монтиран в двоен под
- Димооптичен датчик, конвенционален
- Термичен датчик, адресируем
- Термичен датчик, адресируем монтиран над окачен таван
- Термичен датчик, конвенционален
- Ръчен датчик, адресируем с вграден изолатор
- Бутон, СТОП за ПГС
- Бутон, РЪЧЕН ПУСК за ПГС
- Изнесен индикатор на датчик, монтиран над окачен таван
- Изнесен индикатор на датчик, монтиран в двоен под
- Звуков сигнализатор, адресируем с вграден изолатор
- Звуков сигнализатор, конвенционален
- Входно-изходен адресируем модул с вграден изолатор
- Светлинен и звуков сигнализатор
- Аспираторна глава за монтаж на окачен таван
- Аспираторен отвор
- Дюза
- Бутилка за NAF S 125
- Тръба на ПГИ
- Аспираторна тръба
- Аспираторна тръба
- Аспираторна тръба

ПОЖАРОИЗВЕСТИТЕЛНА СИСТЕМА
кота ±0,00 М 1:50

Съгласно чл.139 ал.3 от ЗУТ

съгласен съм с проекта възложител	подпис
"ЕВН България Електроразпределение" ЕАД	

ДЗЗД "Обединение Арконт-Анди"

Промяна по време на строителството съгласно чл.154 от ЗУТ за обект:
"Административна сграда за Диспечерски център в УПИ XVI-504.937, производствени и складови дейност от кв.9 - нов, по плана на СИЗ - III част, гр.Пловдив"

Чертеж:	Пожароизвестителна система - КОТА ±0.00
Проектант:	инж.Николай Хаджиева

Съгласували:	АРХ	арх. Стоян Тодоров	
	ВСИ	инж. Гиньо Златков	
	Констр.	инж. Станислав Стойчо	
	О и К	инж. Емил Очев	
	ОВИК	инж. Георги Георгиев	
	Ток.безоп.	инж. Марин Найков	
	ПБ	инж. Яна Галчанова	
Управител:		арх. Стоян Тодоров	

фаза: ТИП
част: Електро
ТОМ 2
мащаб: 1:50
дата: 06.2018
чертеж №: 27 / 4