


Височинна система Балтийська

На вх. № _____
ОБЩИНА ПЛОВДИВ

СИТУАЦИОНЕН ПЛАН НА ПОДЗЕМНАТА ТЕХНИЧЕСКА ИНФРАСТРУКТУРА

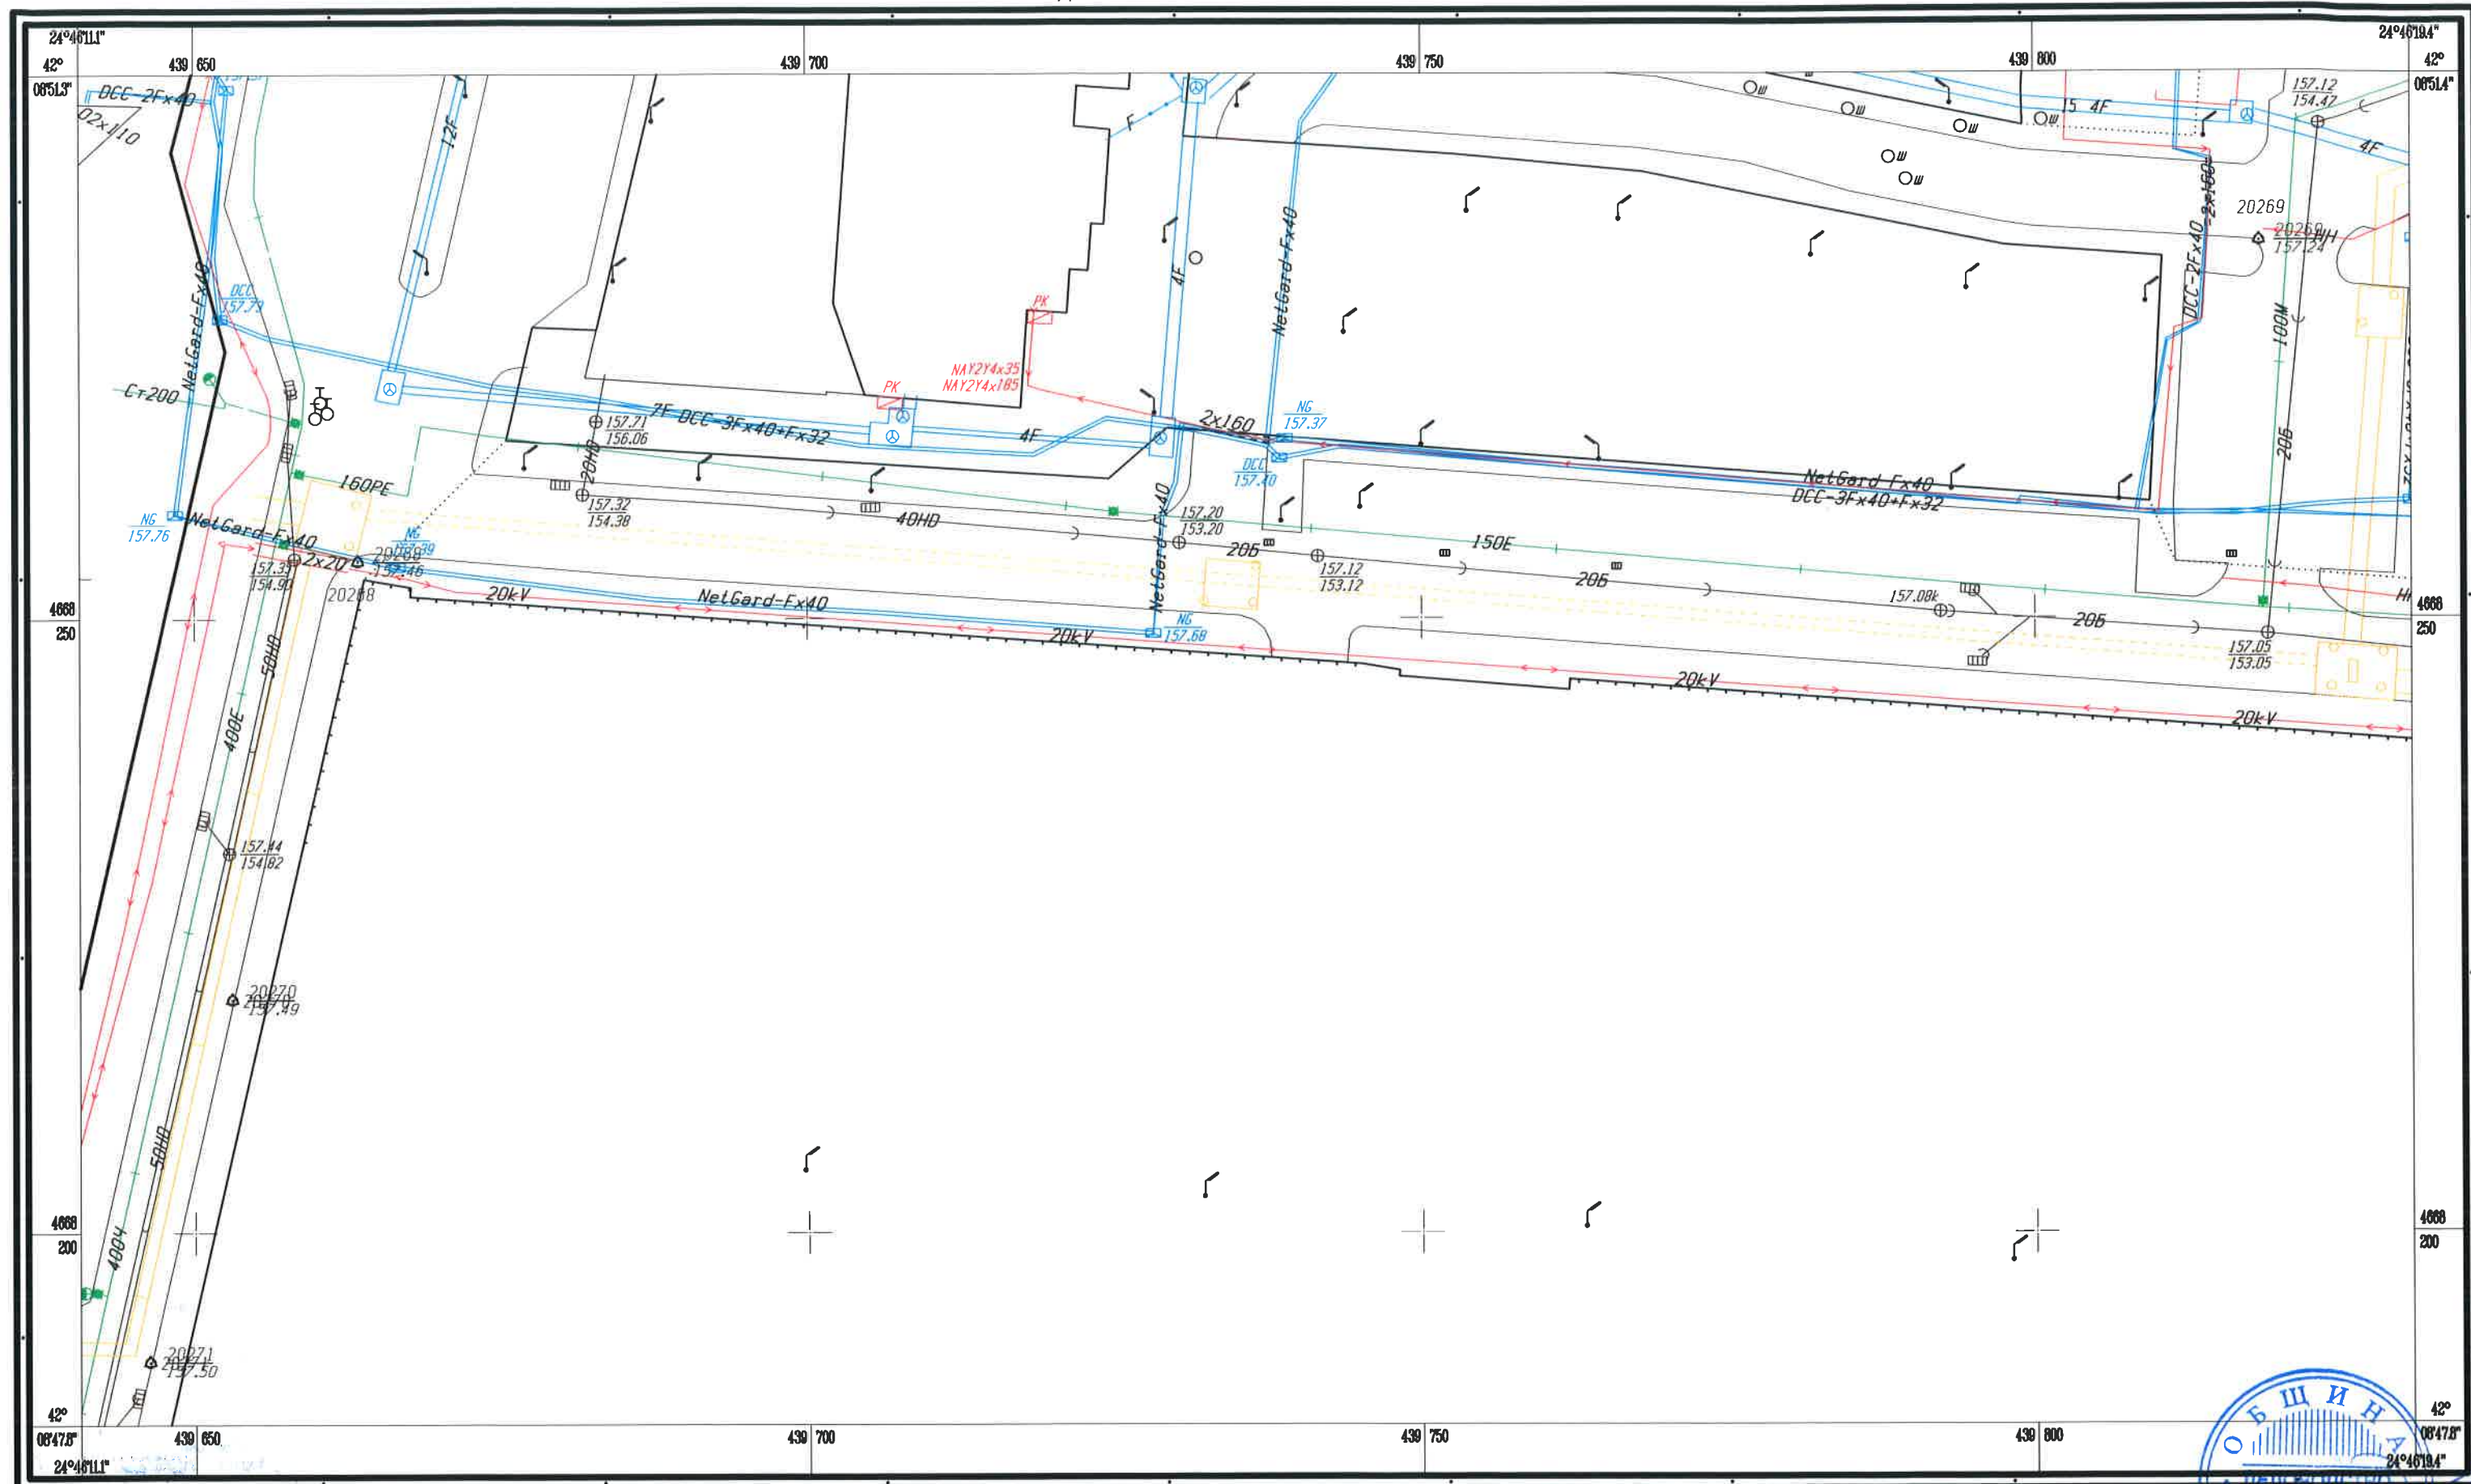

Община Пловдив, Дирекция УТ, отдел КР
Заб.: Нанесени са само изяснени ППС.
Актуалност на КК: 04.04.2017г.


1:500
1cm=5m

Изработил: _____
инж. Иван Вълков
05.03.2019

Височинна система Балтийська

На вх. № _____
ОБЩИНА ПЛОВДИВ

СИТУАЦИОНЕН ПЛАН НА ПОДЗЕМНАТА ТЕХНИЧЕСКА ИНФРАСТРУКТУРА

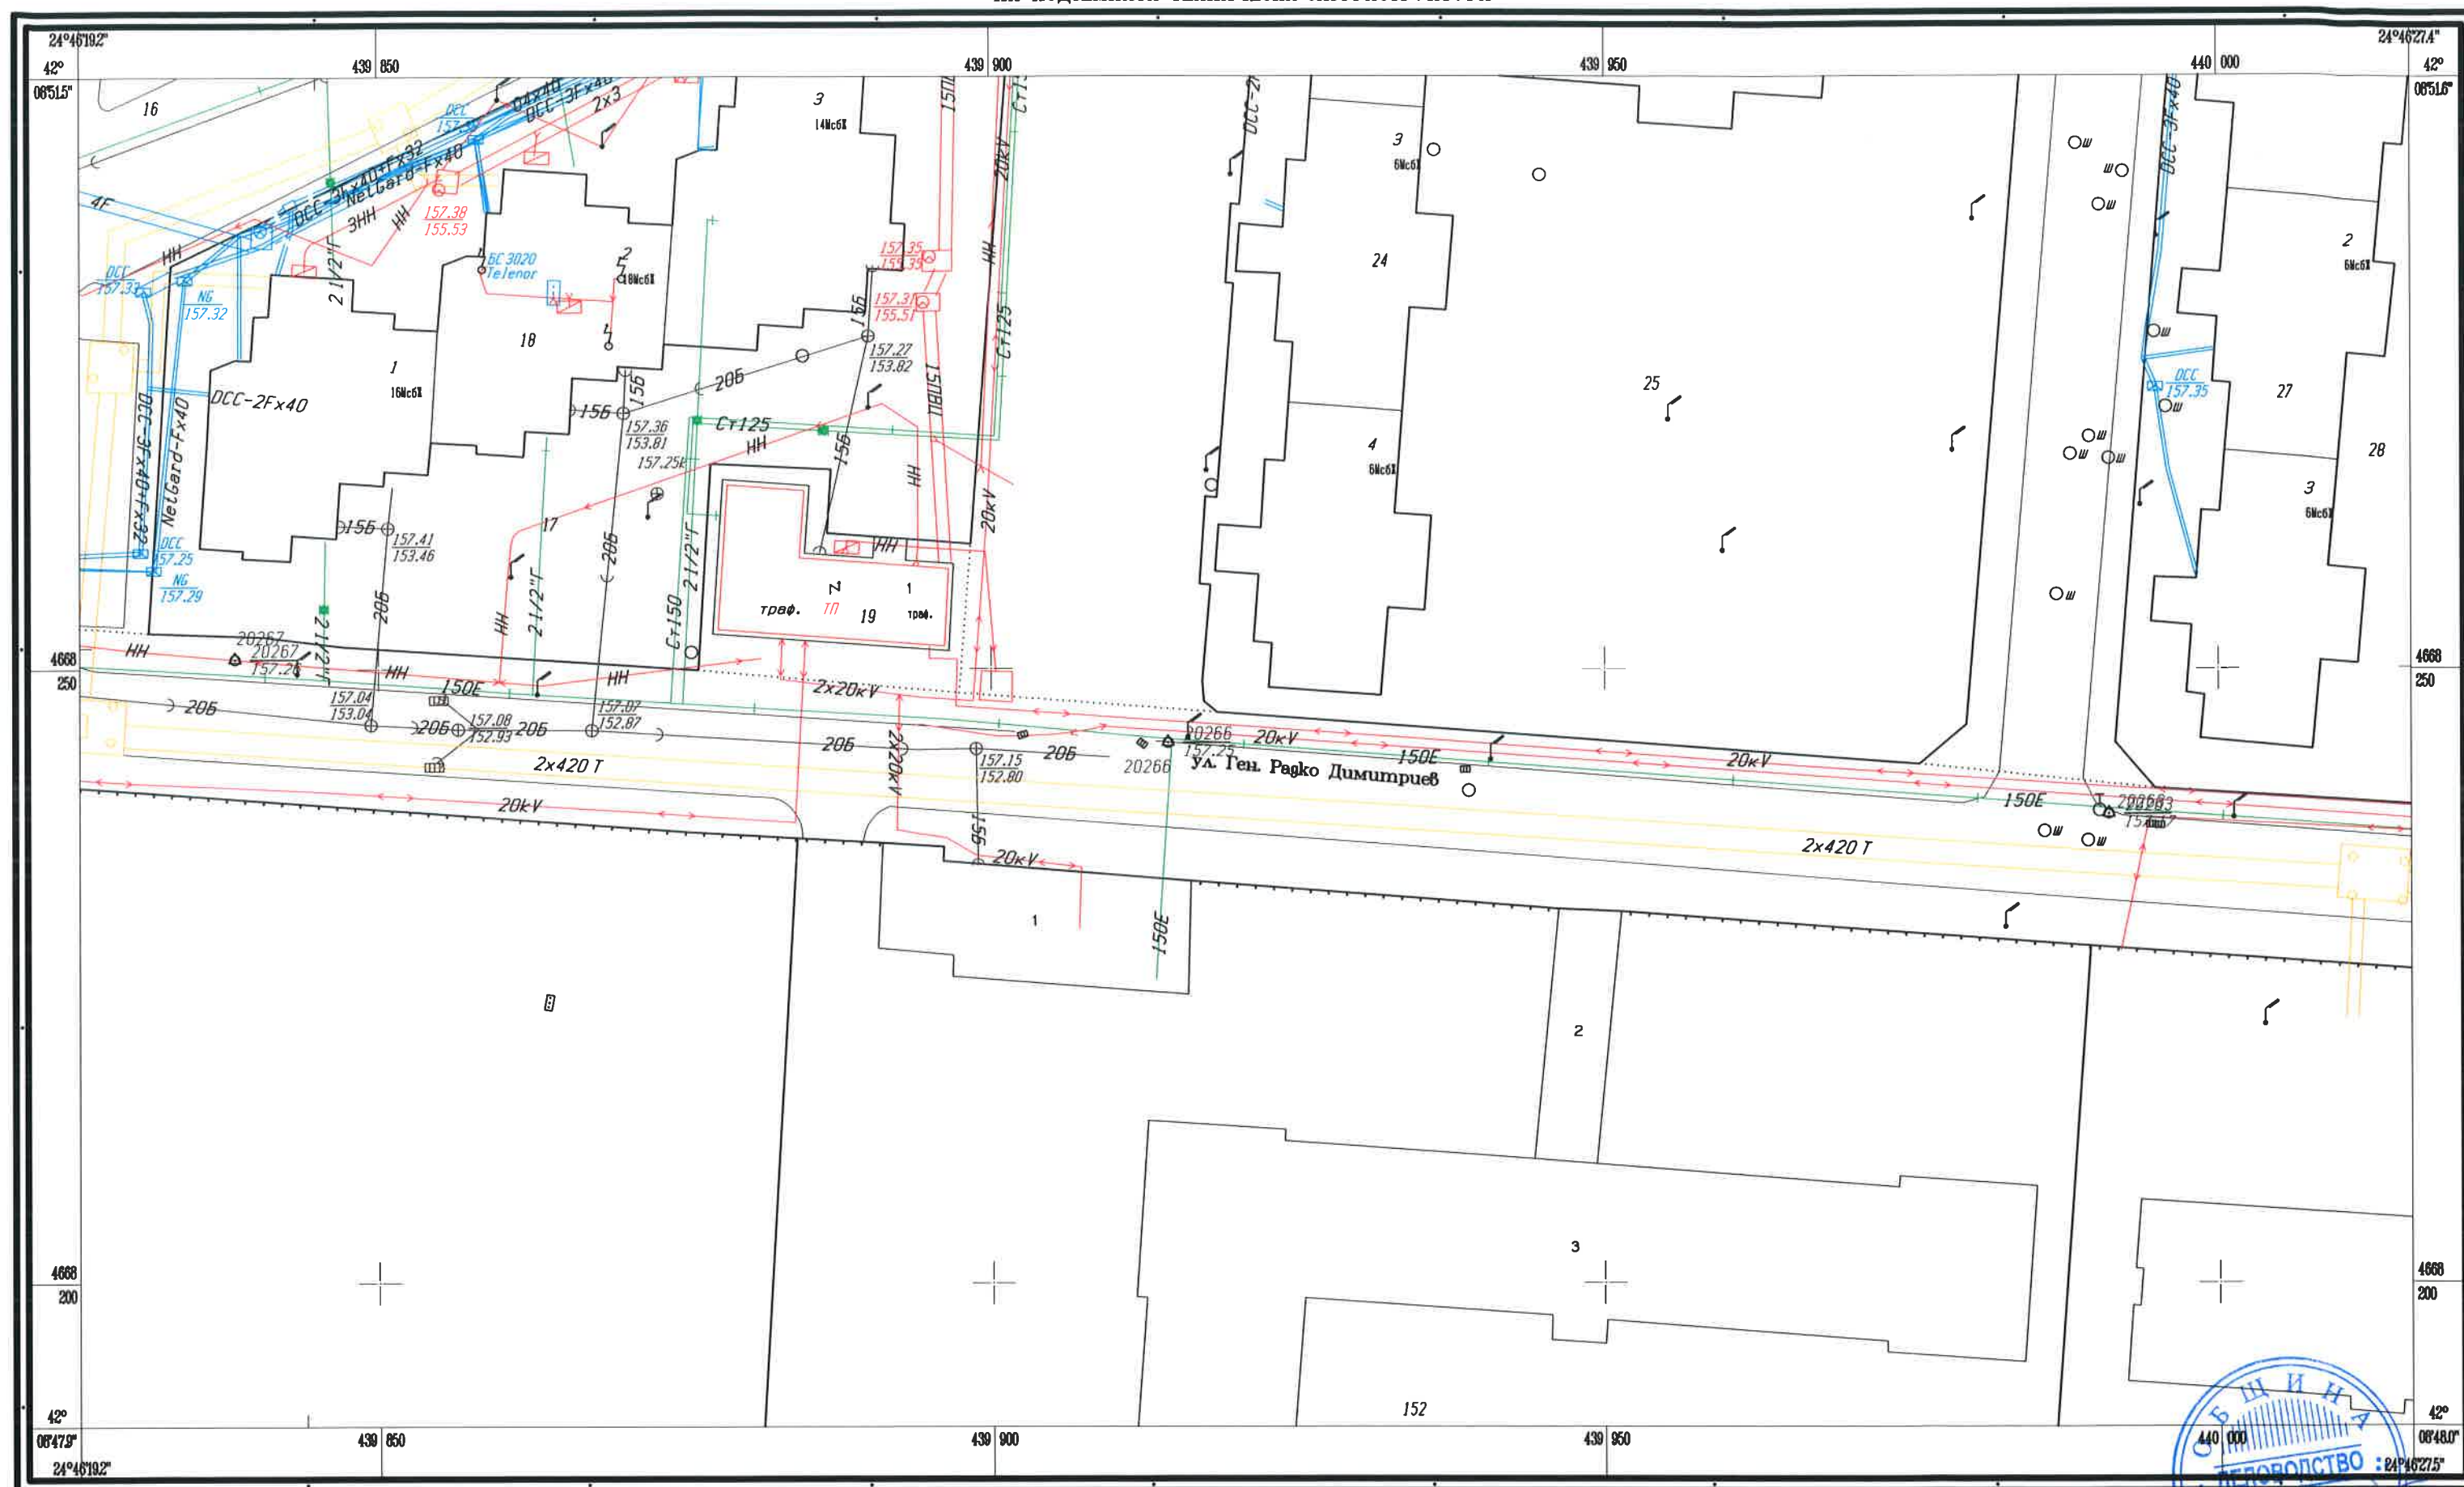

Община Пловдив, Дирекция УТ, отдел КР
Заб.: Нанесени са само изяснени ППС.
Актуалност на КК: 04.04.2017г.

1:500
1cm=5m

440 000

42° 08'48.0"

24°45'27.5"

Изработил:


инж. Иван Вълков

05.03.2019

Височинна система Балтийска

На вх. № _____
ОБЩИНА ПЛОВДИВ

СИТУАЦИОНЕН ПЛАН НА ПОДЗЕМНАТА ТЕХНИЧЕСКА ИНФРАСТРУКТУРА

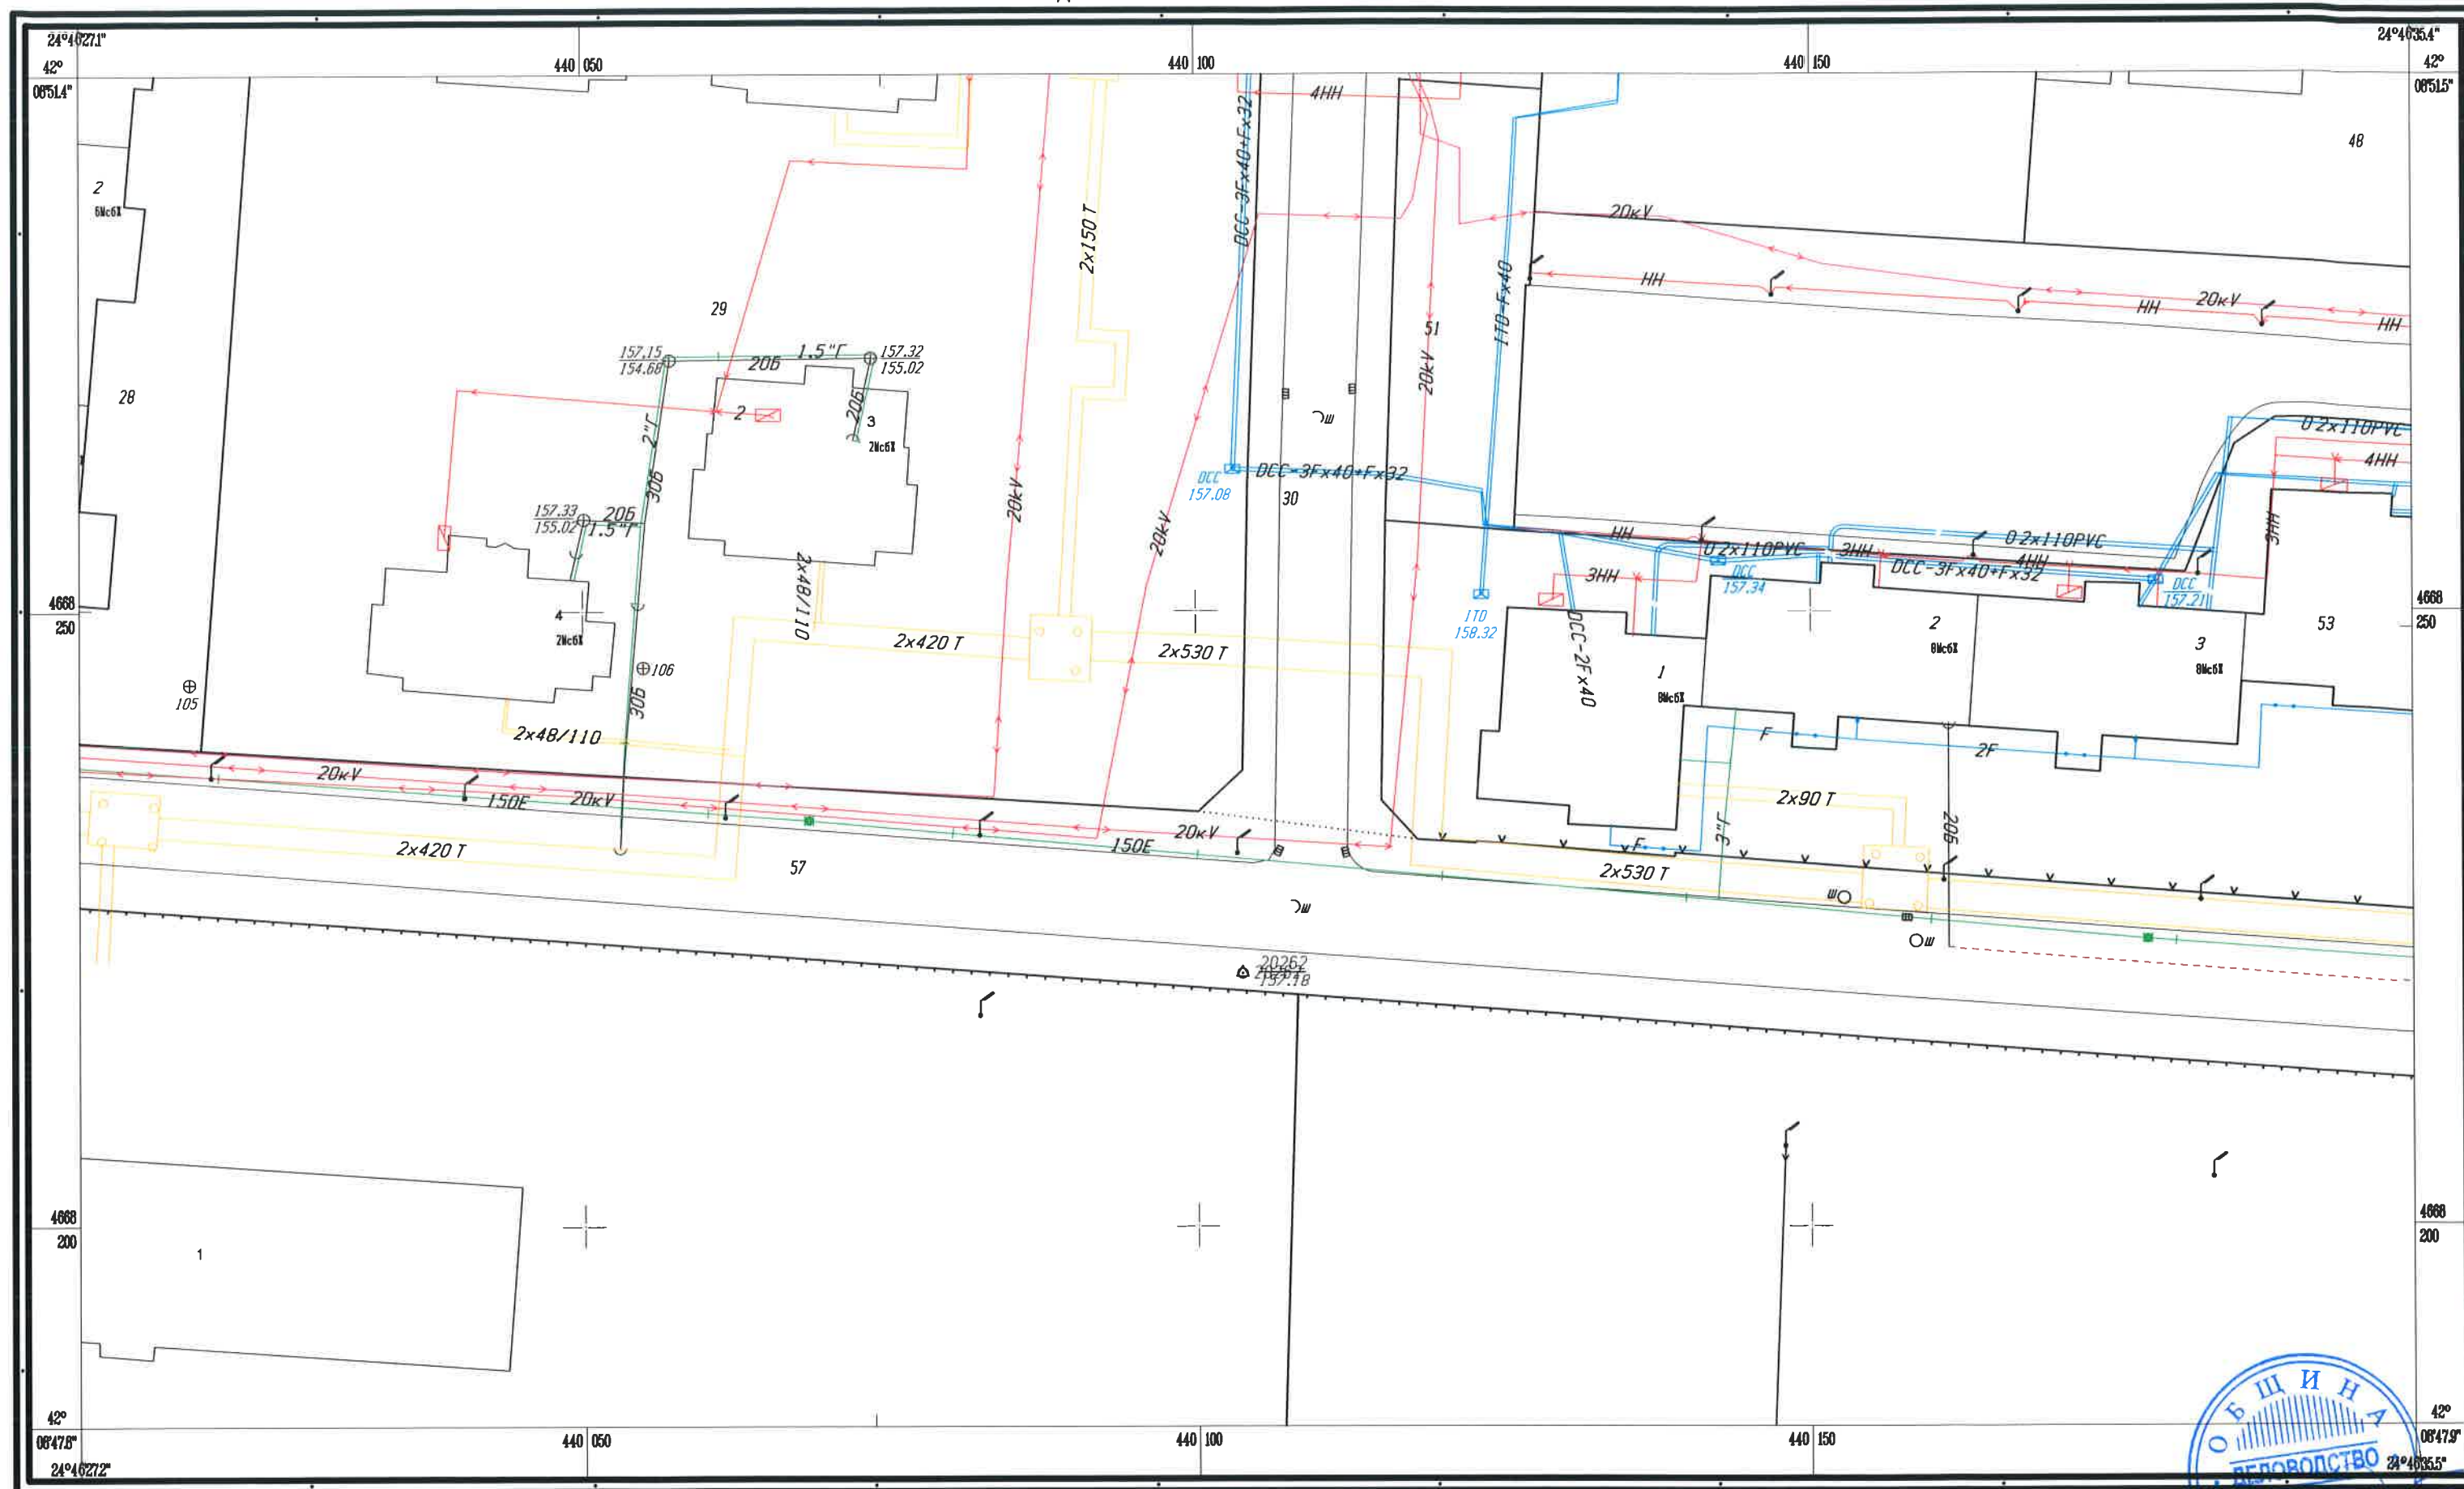


Община Пловдив, Дирекция УТ, отгел КР
Заб: Нанесени са само изяснени ППС.
Актуалност на КК: 04.04.2017г.

1:500
1cm=5m

42° 08'47.9"
21°40'35.5"

Изработил: _____
инж. Иван Вълков
05.03.2019


СИТУАЦИОНЕН ПЛАН
НА ПОДЗЕМНАТА ТЕХНИЧЕСКА ИНФРАСТРУКТУРА

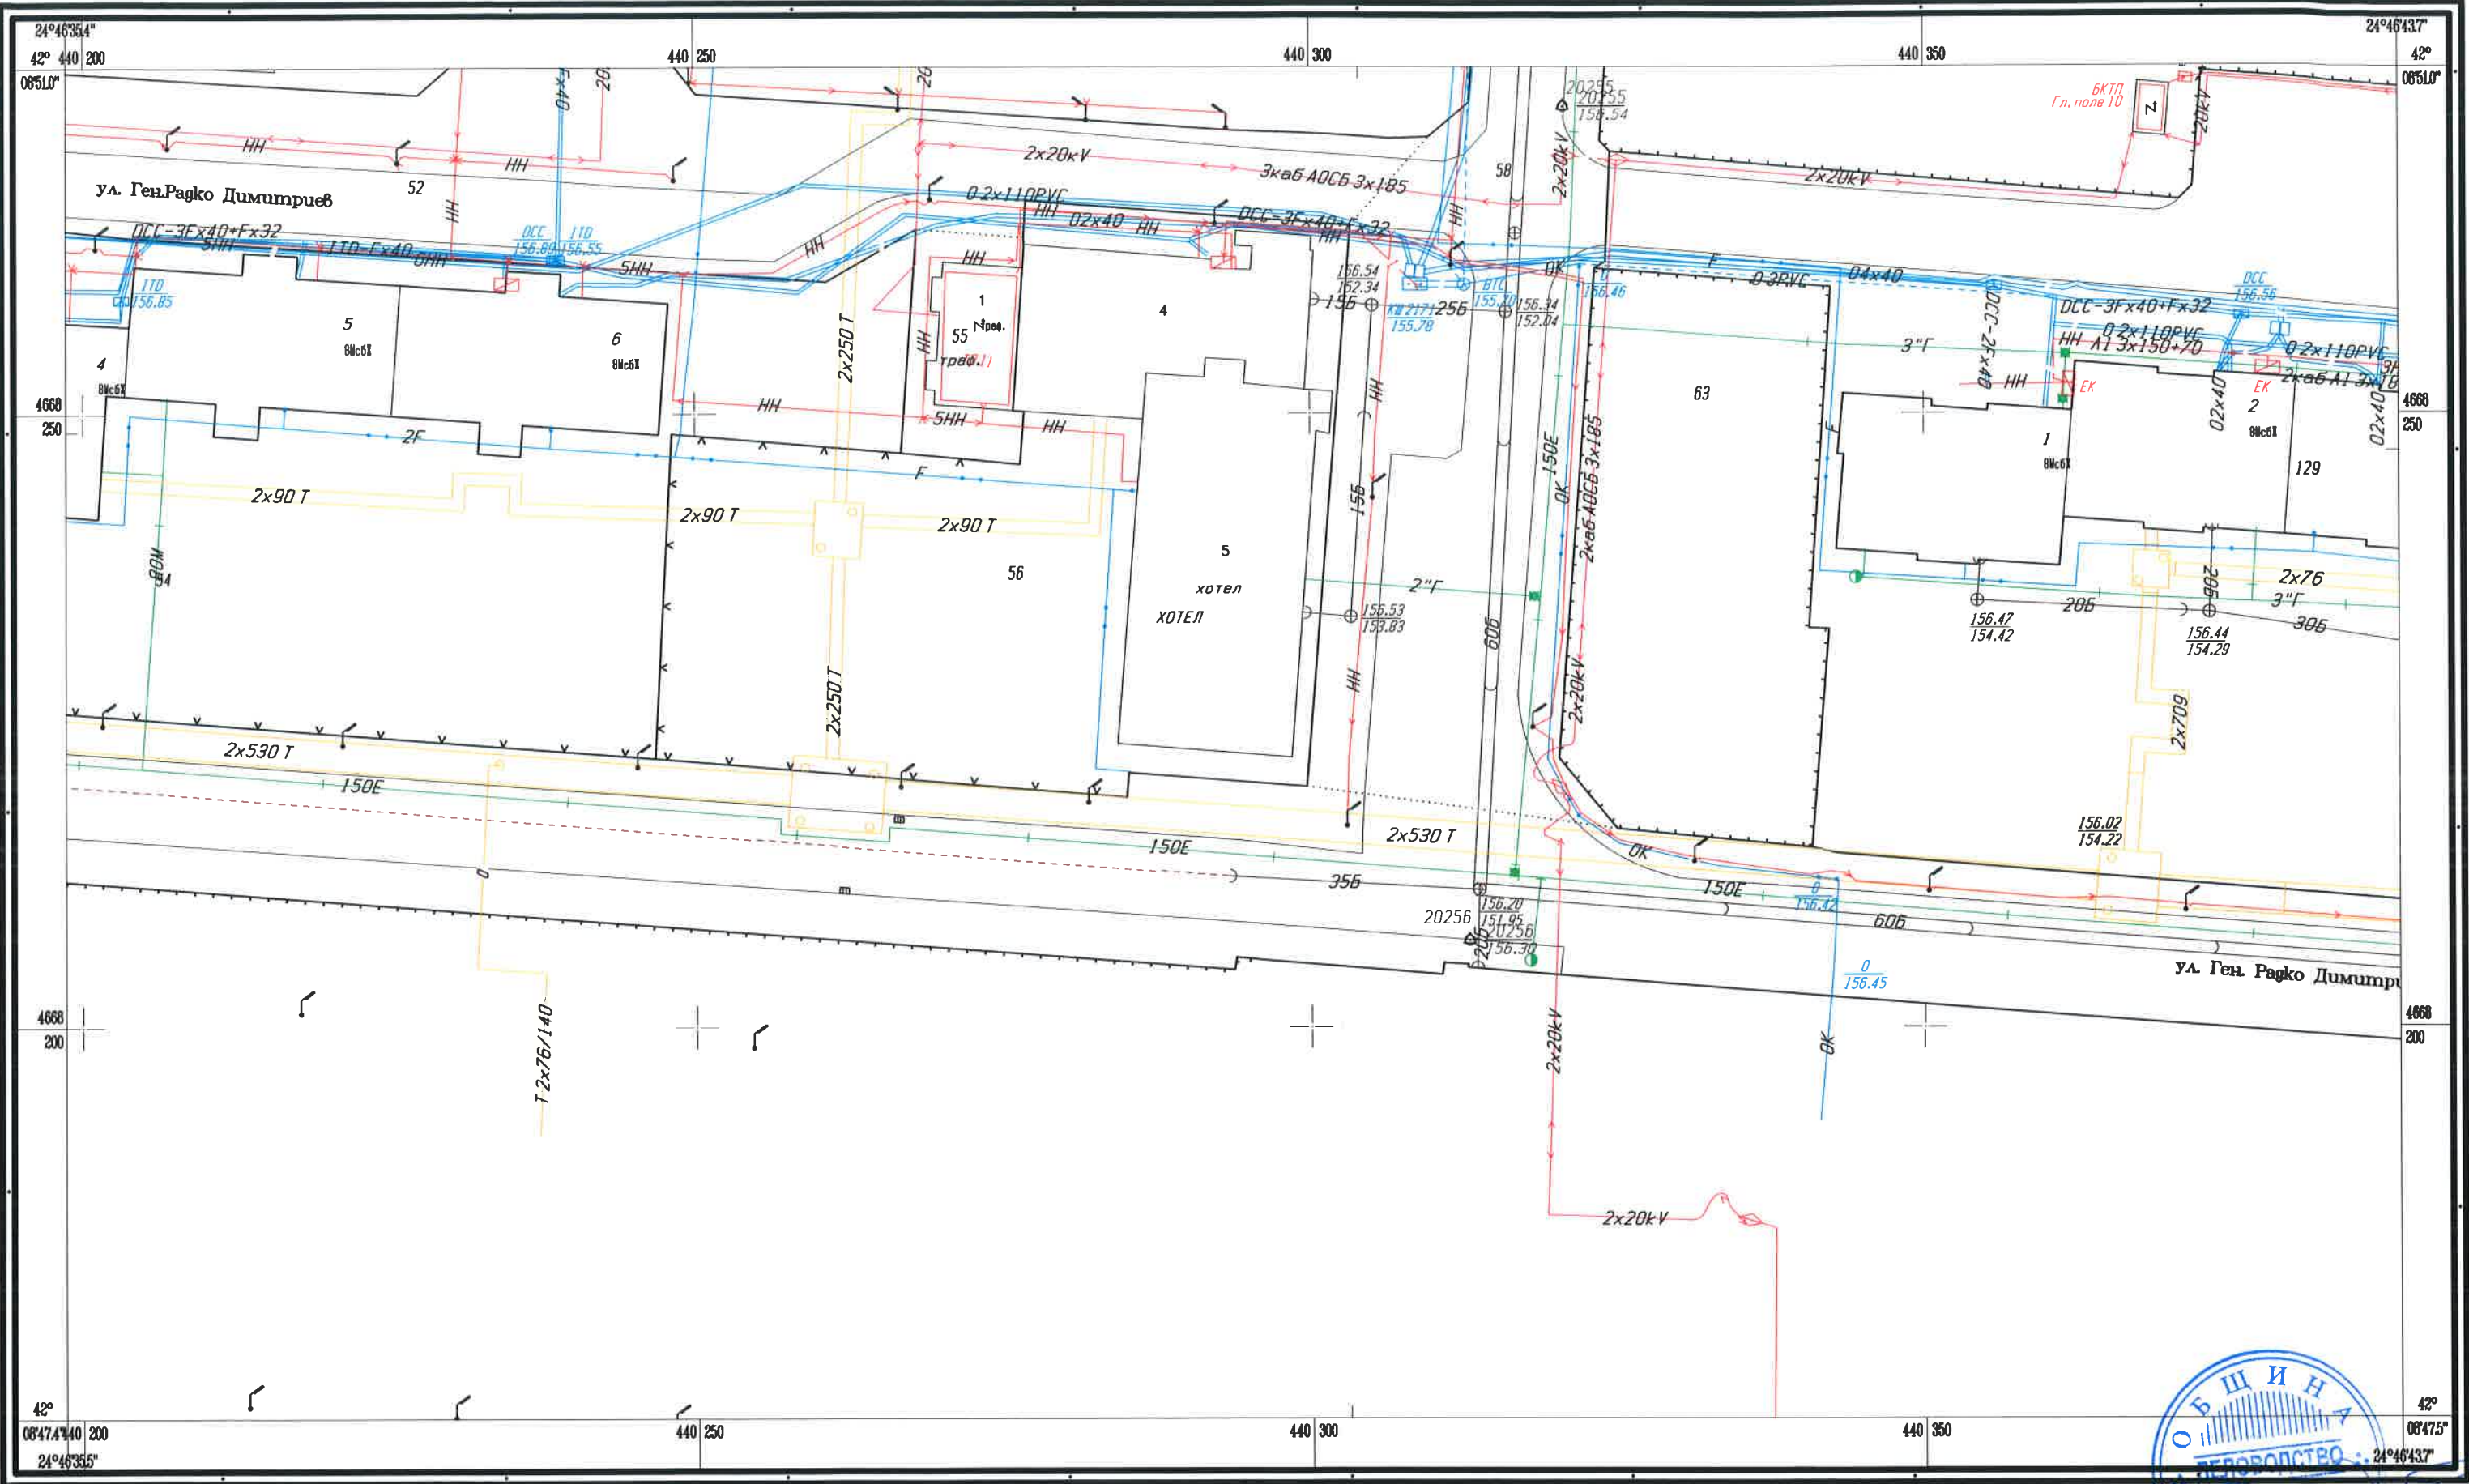

Височинна система Балтийська

На вх. № _____
ОБЩИНА ПЛОВДИВ

СИТУАЦИОНЕН ПЛАН НА ПОДЗЕМНАТА ТЕХНИЧЕСКА ИНФРАСТРУКТУРА

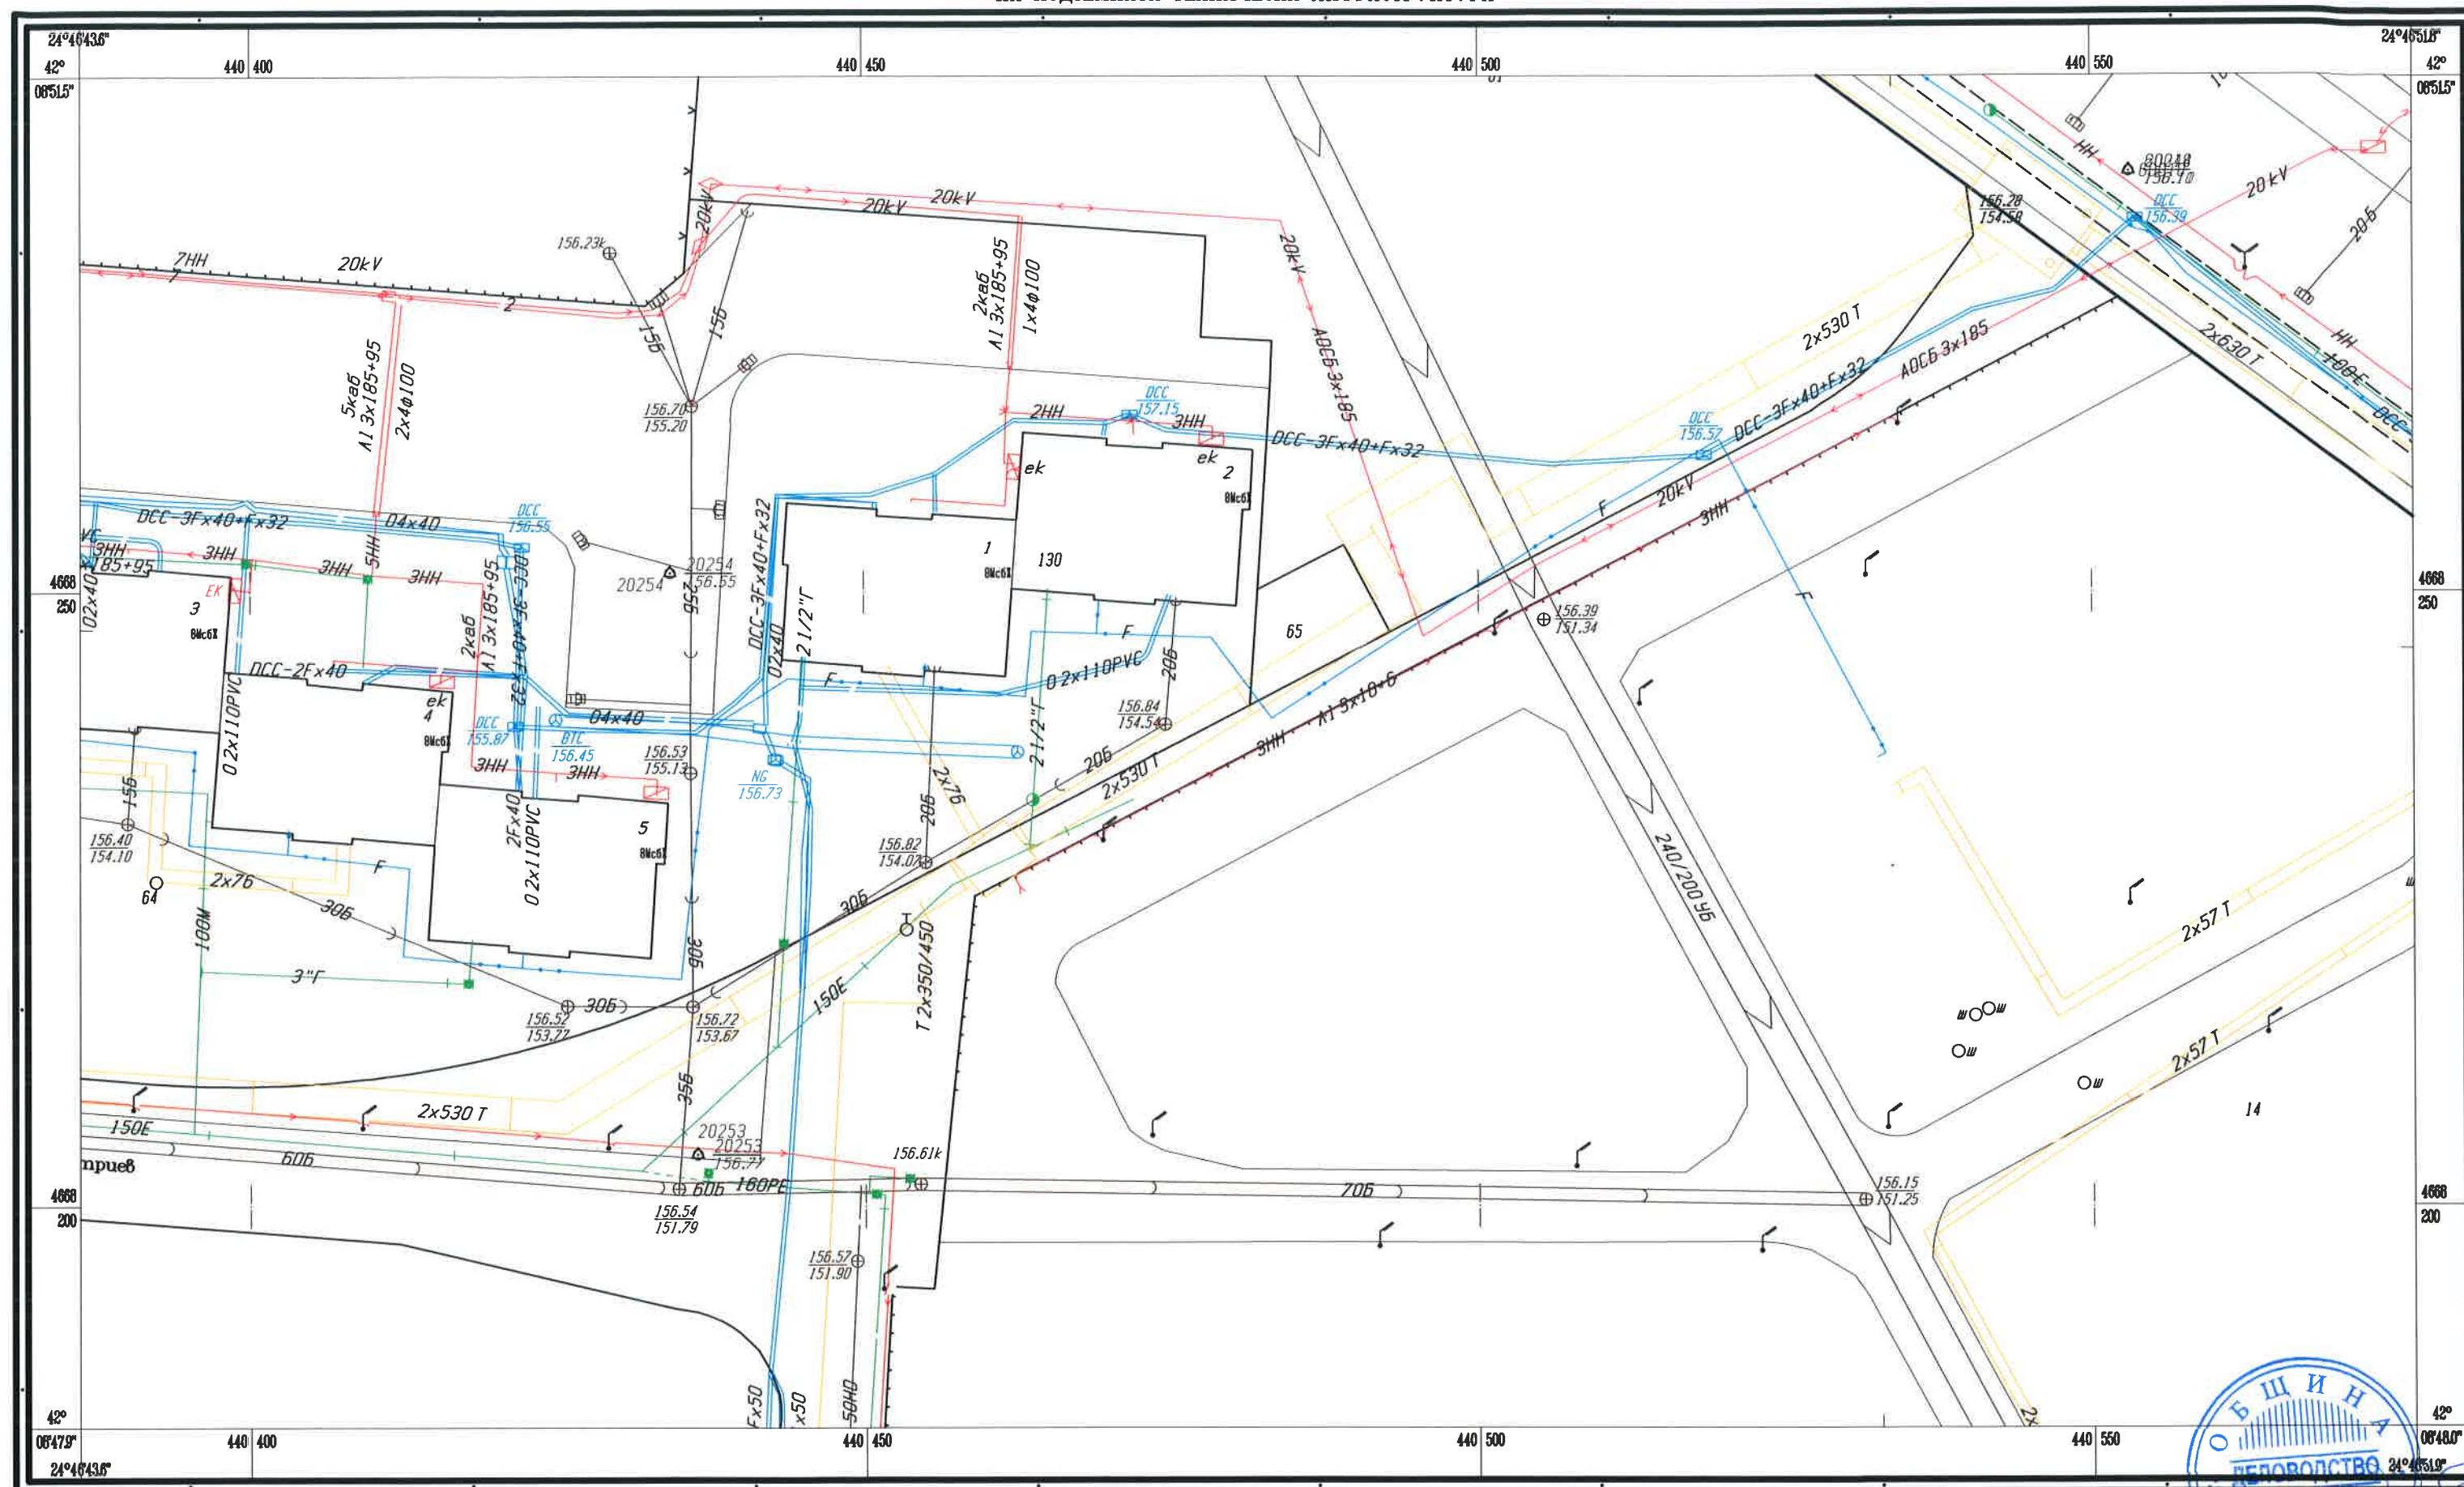

Община Пловдив, Дирекция УТ, отдел КР
Заб: Нанесени са само изяснени ППС.
Актуалност на КК: 04.04.2017г.

1:500
1cm=5m

Изработил: _____
инж. Иван Вълков
05.03.2019