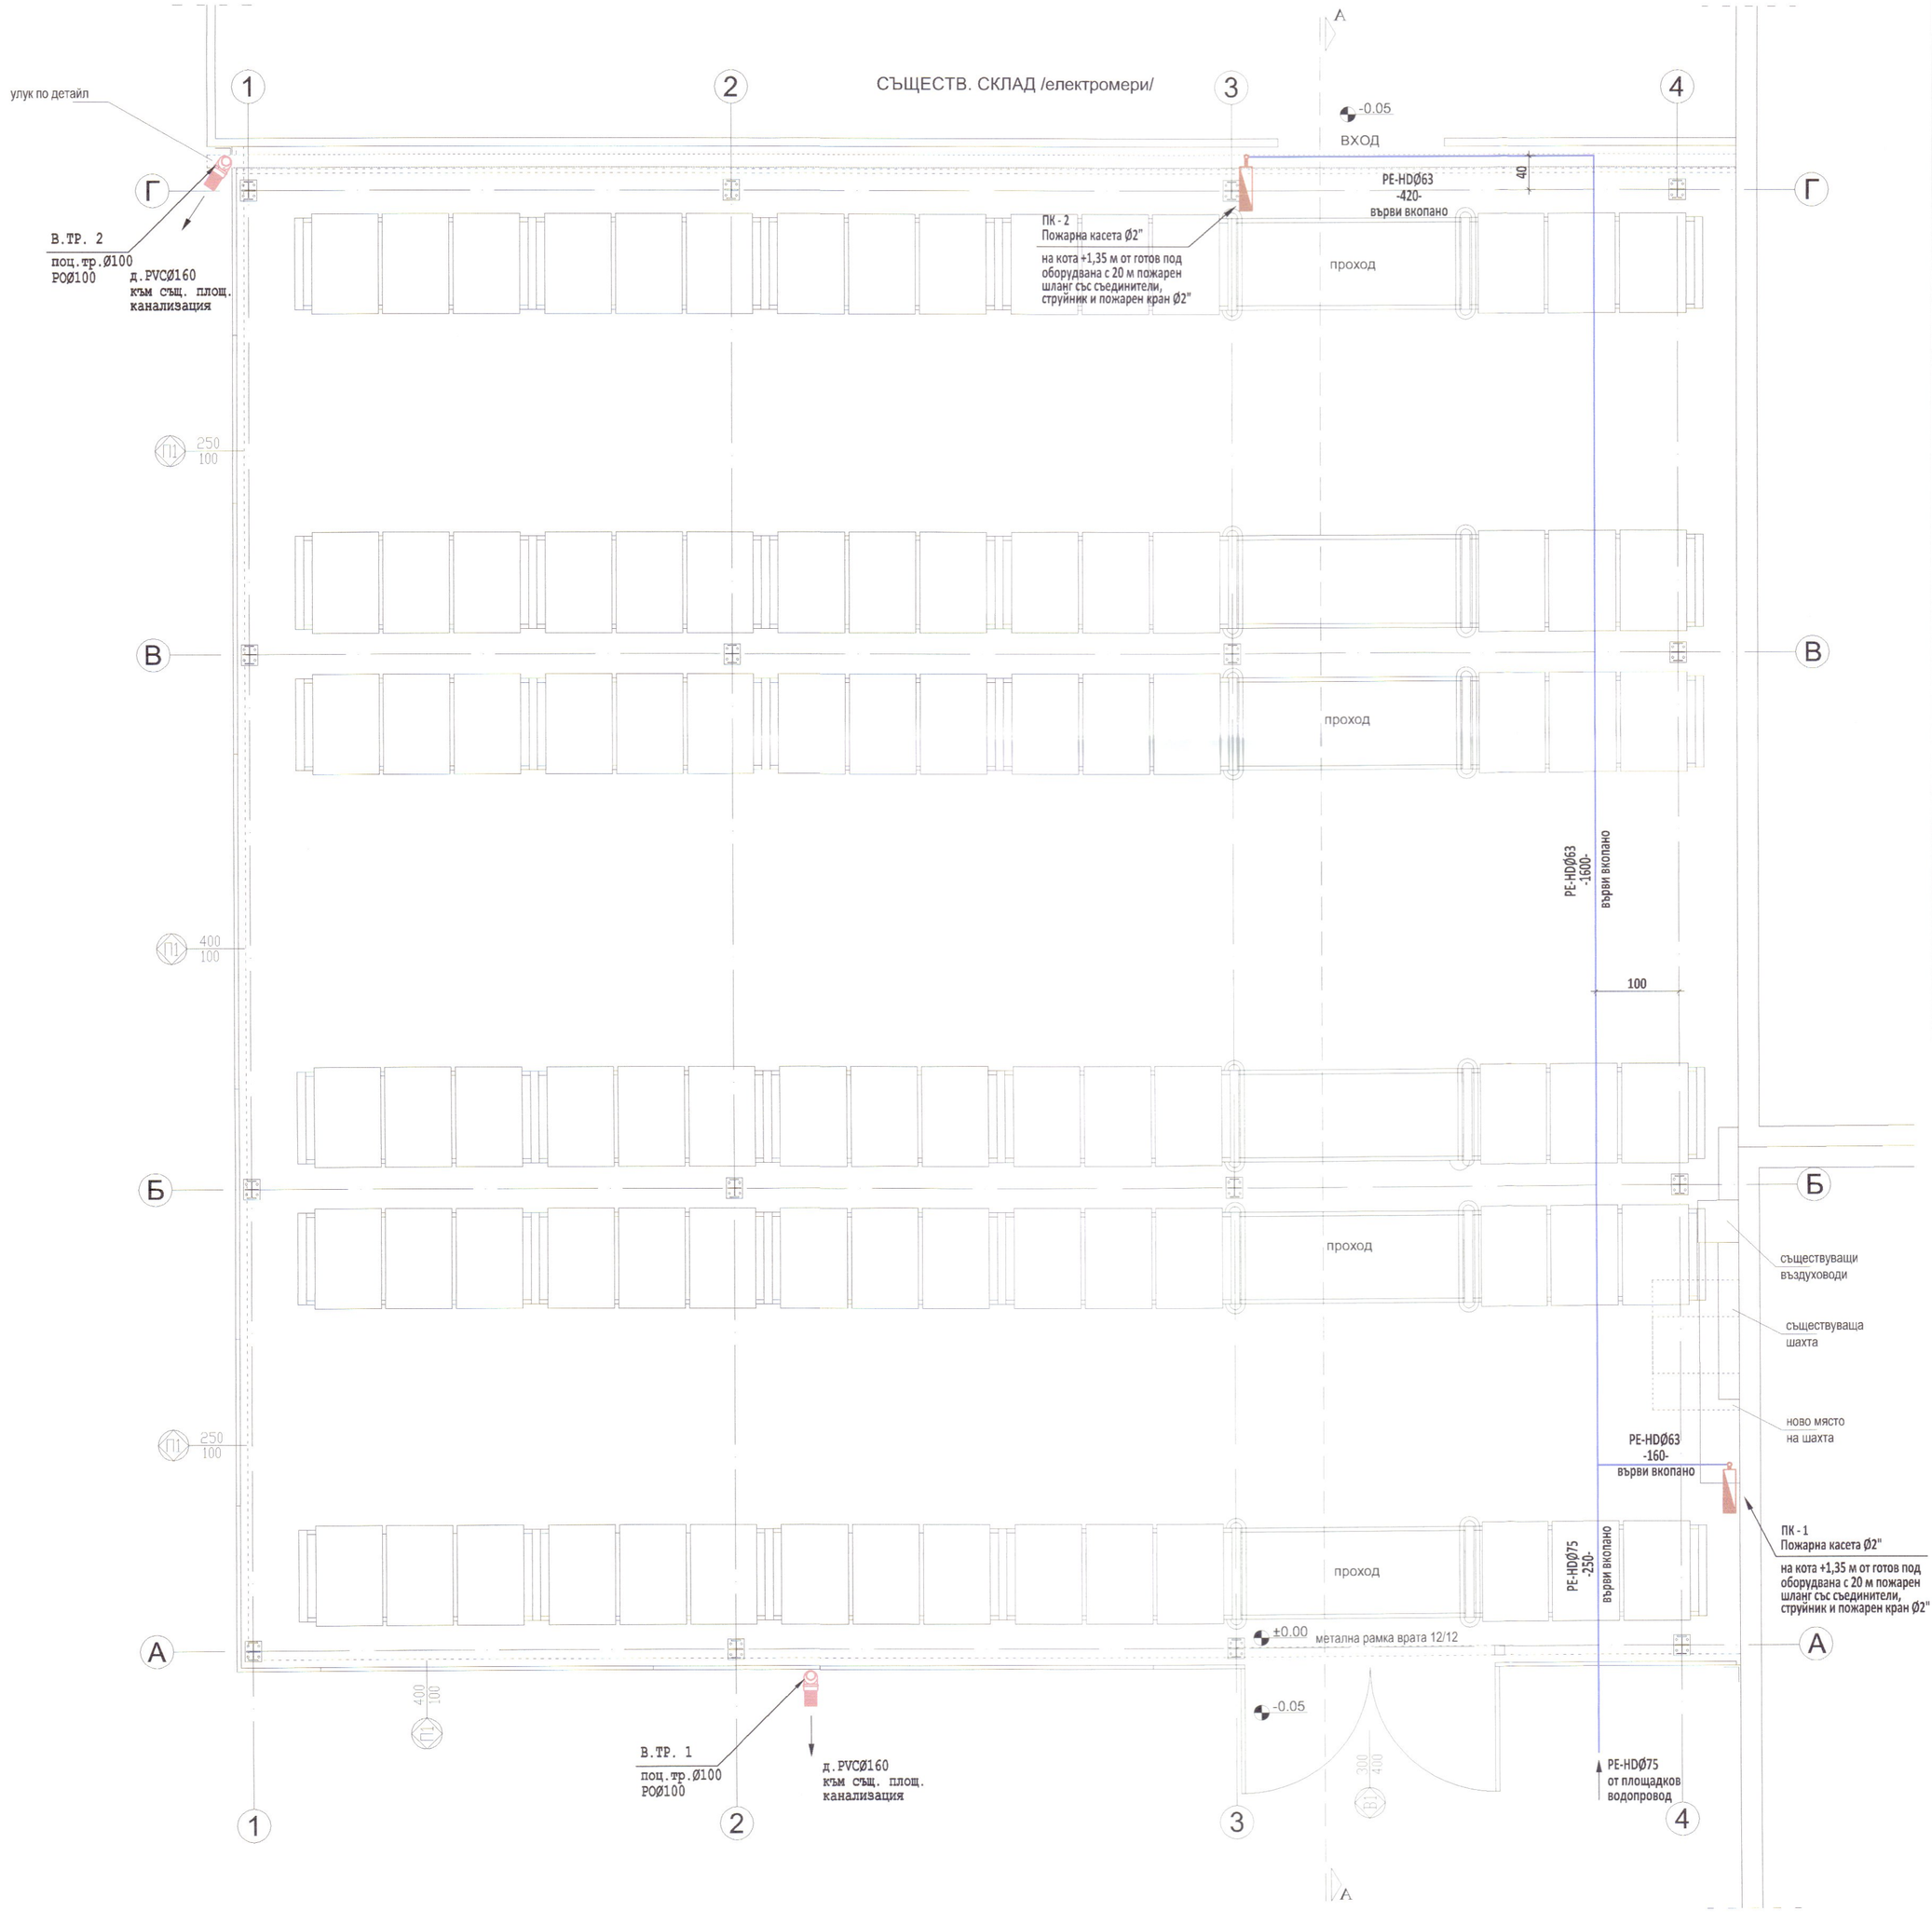


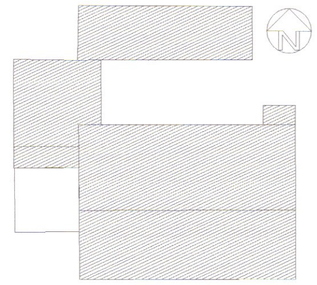

СХЕМА НА СГРАДИТЕ
(щрихованата част не е
предмет на проекта)

Община Пловдив - район "Южен"
Отдел "Архитектура и селищно устройство"
СЪГЛАСУВАМ
съгл. чл.142, ал.6, т.1 от ЗУТ
по искане на ЕСУТ № 1 - 4 / 06
Гл. експерт: инж. П. Влаев
гр. Пловдив 8.01.2020 г.

±0.00=159.20

**Категория**
**ПЕТА**
съгл. чл. 10(2) "б",
на Наредба №1/2003г.
ЗАСТРОЕНА ПЛОЩ.....324.00 м2
РАЗГЪНАТА ЗАСТР. ПЛОЩ...324.00 м2

| Съгласували: | |
|---|---|
| Архитектура: | арх. Ан. Чаушев |
| | арх. Д. Джугаланов |
| Конструкции: | инж. Б. Куков |
| ВиК: | инж. Н. Петров |
| Електрическа: | инж. Е. Киров |
| ПБ: | инж. В. Пешев |
| Изпълнител: | "КИНЕКС" ООД |
| Възложител: | "Електроразпределение Юг" ЕАД |

Нова сграда за складови нужди в УПИ - XXIII - производствена дейност, кв.9 по плана на ЮИЗ-IV и V част - гр. Пловдив с идент. по КК 56784.536.129

Проектант: инж. Никола Петров
КАМАРА НА ИНЖЕНЕРИТЕ В ИНВЕСТИЦИОННОТО ПРОЕКТИРАНЕ
ПЪЛНА ПРОЕКТАНТСКА ПРАВОСПОСОБНОСТ
Регистрационен № 11138
Секция: ВС
Части на проекта: ОУ, ПБ
инж. НИКОЛА ПЕТРОВ ПЕТРОВ
Подпис:
ВАЛИДЕН ДО ВЪЗСТАНОВЯВАНЕ ЗА ТЕКУЩАТА ГОДИНА

| Чертеж: | Част: В и К |
|---|---|
| ПЛАН ±0.00 | Фаза: РП |
| | Лист: 2 |
| | Мащаб: 1 : 50 |
| | Дата: 2019г. |