



“КАРУЕЛ” - ООД - гр. Пловдив 4000
ул. “Богомил” 60
email: karuel@abv.bg

тел.032/ 626 632; GSM 089/ 869 42 20

ОБЕКТ : ГЕОДЕЗИЧЕСКО ЗАСНЕМАНЕ

на ОБЕКТ – ПИ 56784.504.938 по

Кадастрална карта на гр. Пловдив

ИНВЕСТИТОР:

”КАРУЕЛ” ООД:

Управител:

/ инж. М. Димитров /

гр. Пловдив
декември 2012



СЪДЪРЖАНИЕ :

1. Челен лист
2. Съдържание
3. Обяснителна записка
4. Геодезическо заснемане М 1 : 500
5. Координатен регистър-табличен вид
6. Диск с цифров модел /*.dwg/.

ОБЯСНИТЕЛНА ЗАПИСКА

към изработване на Геодезическо заснемане на
ОБЕКТ – ПИ 56784.504.938 по Кадастрална карта на гр. Пловдив

Настоящото геодезическо заснемане е извършено по заявка на инвеститора ,
във връзка с предстоящо проектиране.

Заснемането на ситуацията е извършено с тотална станция

“ SOKKIA SET 530 RK3” по полярен метод в координатна система 1970 г.

Използвани са работни точки № 427 , № 428 и № 429 от работната мрежа на
населеното място. При предстоящото проектиране като НР може да се ползва
РТ № 428 с кота 163.310 м. Направена е подробна нивелация на обекта и са заснети
всички характеристики на терена.

Изчислението и изравнението на координатите на латовите и подробните
точки е извършено с програмен продукт „TPLAN“ за автоматична обработка на
измерванията за геодезически мрежи и геодезически снимки, като са приложени
всички изходни данни и резултати и е съставен цифров модел на обекта с лицензен
софтуер „МКАД“. На инвеститора е предоставен цифров модел на обекта във
формат /*.DWG /, с лицензен софтуер – „ZWCAD”.


12. 2012 г.
гр. Пловдив

Съставил:

/инж. Мирослав Димитров/

Височинна система Балтийска

на Обект: ПИ 56784.504.398 по Кадастрална карта на гр. Пловдив

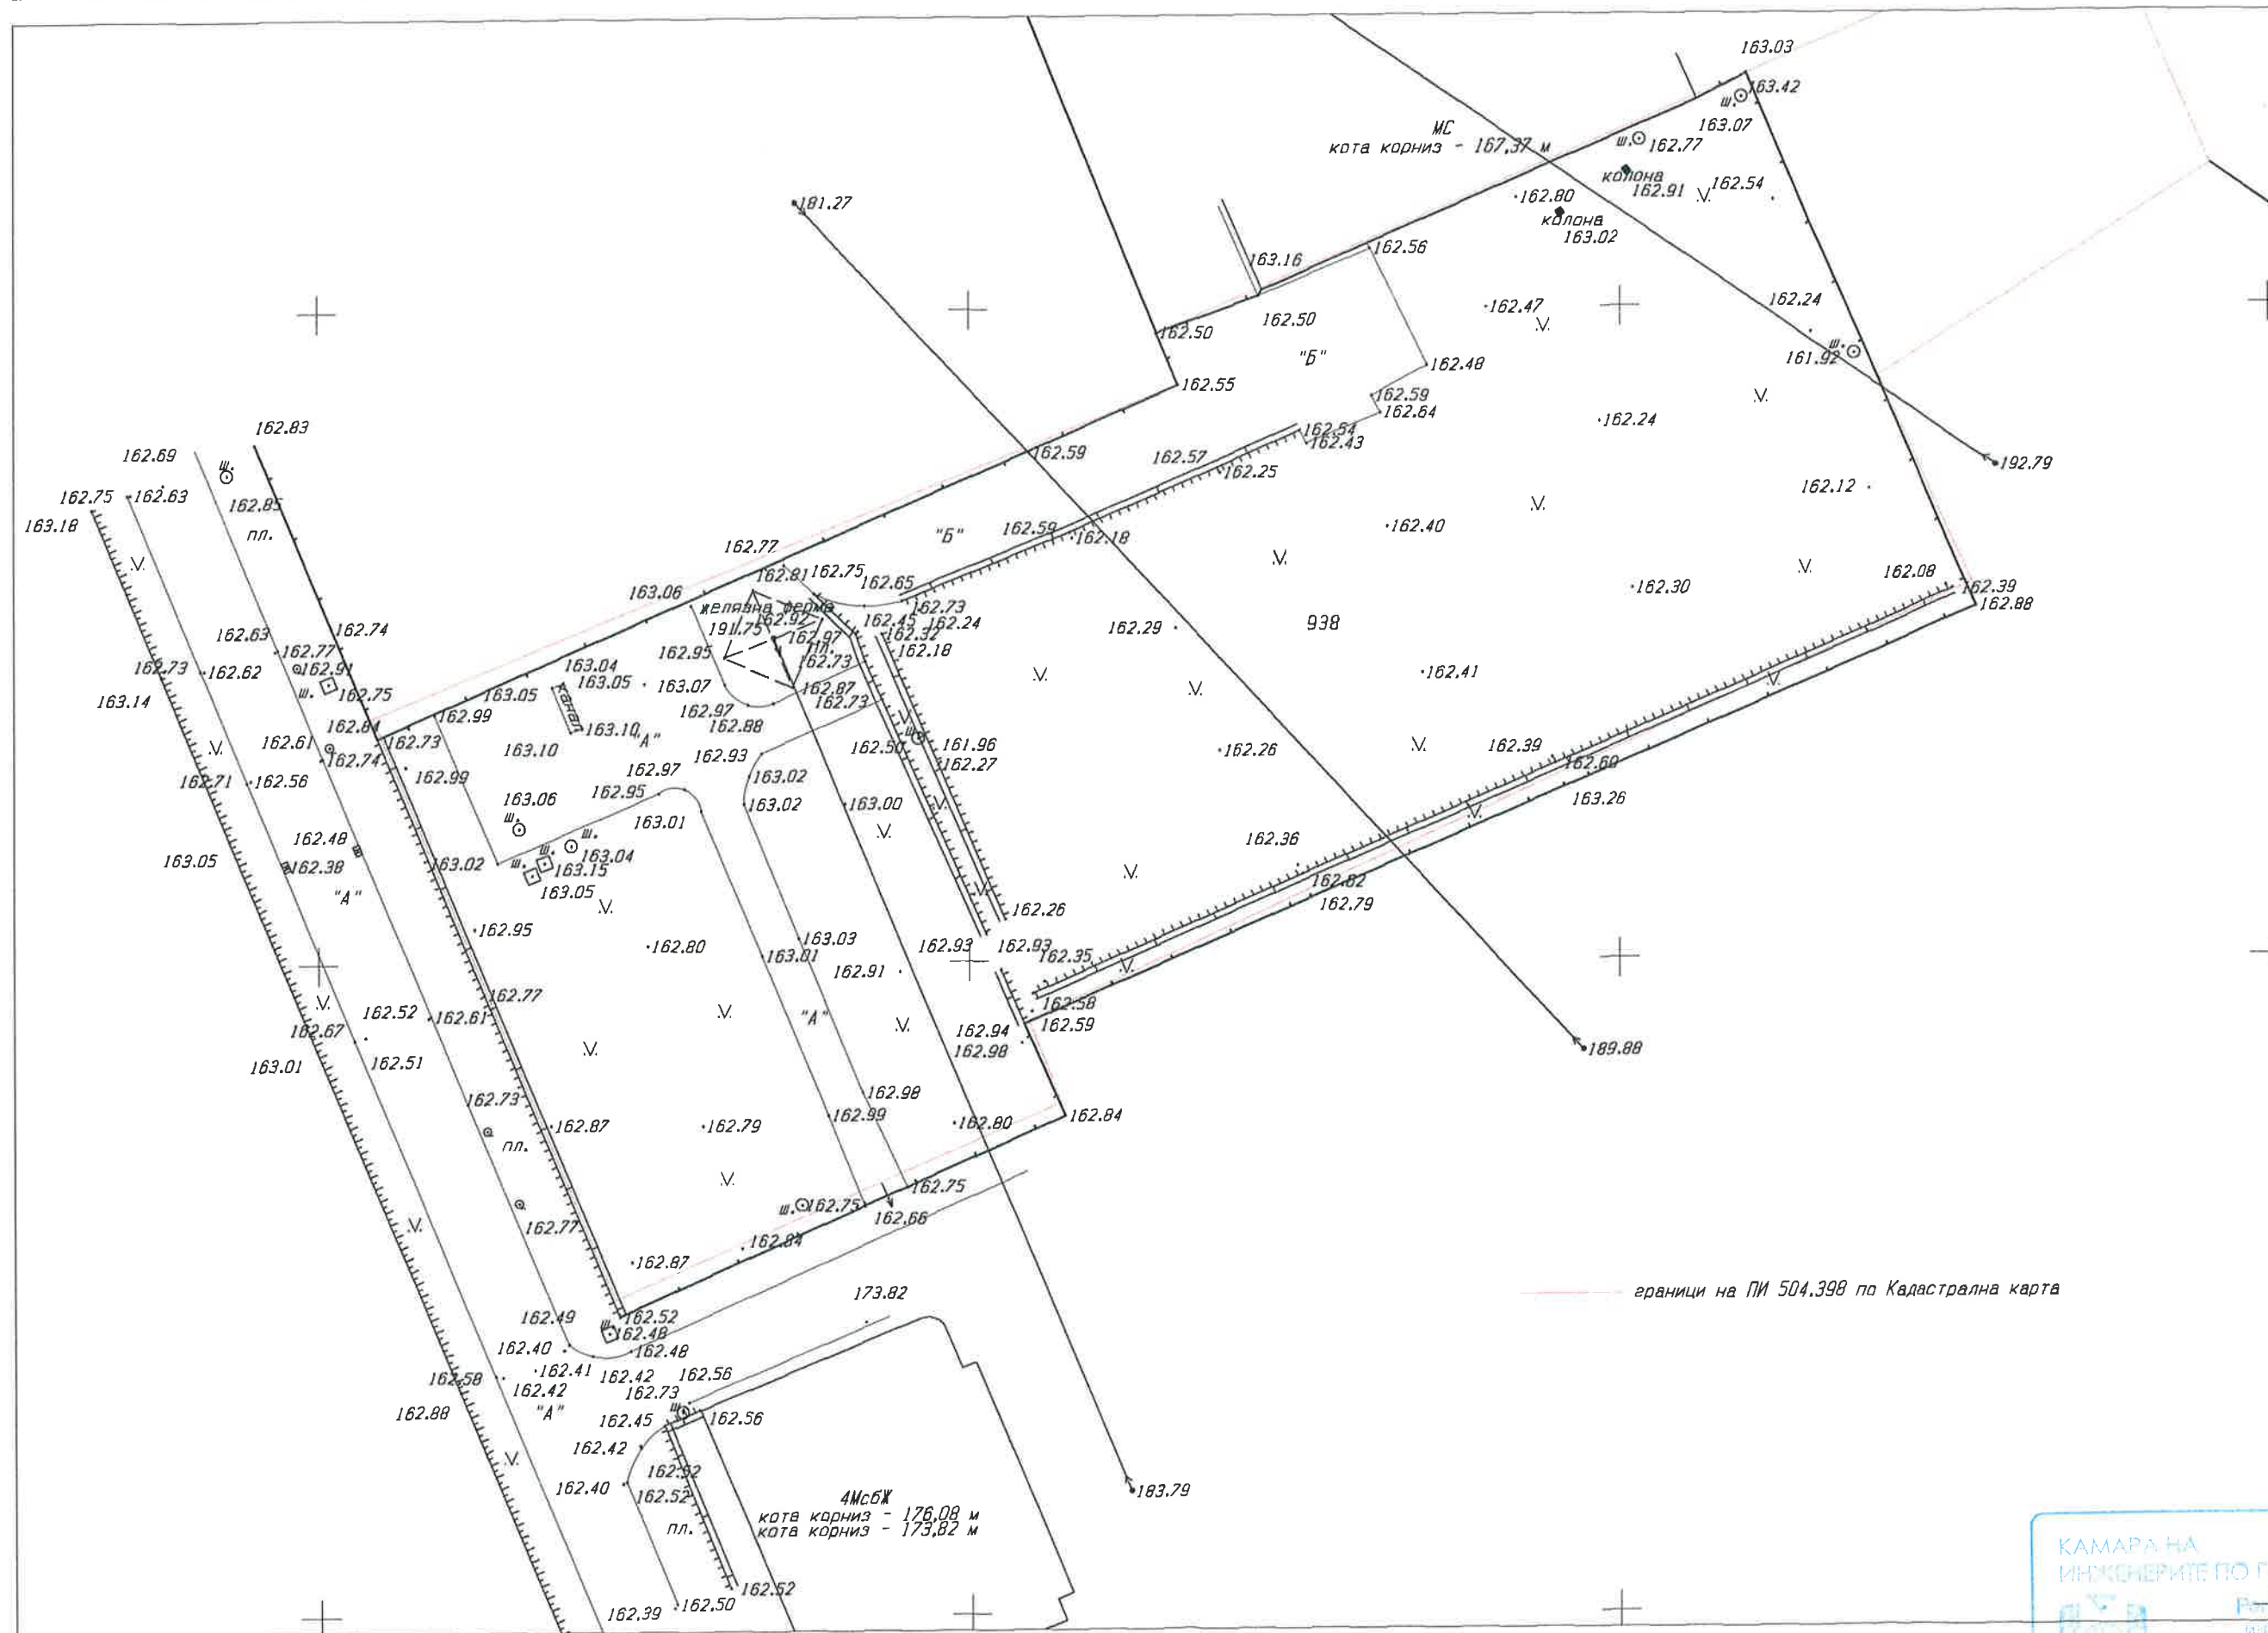

Mkad for Windows

1cm=5m

Изработил: инж. Мирослав Димитров



КООРДИНАТЕН РЕГИСТЪР

Дадени точки :

BG 1970			
№	X	Y	H
427	4547280.045	8615417.205	164.9000
428	4546983.352	8615539.808	163.3100
429	4546897.006	8615563.236	162.6300

Подробни точки :

BG 1970			
№	X	Y	H
1	4547039.988	8615545.164	162.830
2	4547037.656	8615543.036	162.851
3	4547036.176	8615535.389	162.754
4	4547036.191	8615535.617	162.634
5	4547035.121	8615532.631	163.177
6	4547036.926	8615538.137	162.687
7	4547022.234	8615537.959	163.139
8	4547022.652	8615540.975	162.732
9	4547022.645	8615541.239	162.618
10	4547024.191	8615546.931	162.774
11	4547024.082	8615546.715	162.629
12	4547025.832	8615551.040	162.742
13	4547022.840	8615548.405	162.913
14	4547021.559	8615550.833	162.752
15	4547017.387	8615554.533	162.729
16	4547016.699	8615550.893	162.843
17	4547015.828	8615550.363	162.736
18	4547015.754	8615550.201	162.611
19	4547014.082	8615544.527	162.705
20	4547014.230	8615544.813	162.562
21	4547009.563	8615543.166	163.053
22	4547007.633	8615547.504	162.380
23	4547008.898	8615552.983	162.477
24	4546997.684	8615562.676	162.770
25	4546996.031	8615558.576	162.613
26	4546995.906	8615558.395	162.516
27	4546994.242	8615552.716	162.669
28	4546994.480	8615553.563	162.509
29	4546993.449	8615549.854	163.014
30	4546967.223	8615560.733	162.875
31	4546968.371	8615563.444	162.584
32	4546968.289	8615564.006	162.418
33	4546968.895	8615566.466	162.411
34	4546970.773	8615569.048	162.486
35	4546970.332	8615568.670	162.395
36	4546969.895	8615570.854	162.422
37	4546970.293	8615573.779	162.482
38	4546971.637	8615572.154	162.477
39	4546972.902	8615572.962	162.516

40	4546965.715	8615579.080	162.561
41	4546966.324	8615578.271	162.557
42	4546965.563	8615577.797	162.725
43	4546964.520	8615576.358	162.445
44	4546962.840	8615574.548	162.523
45	4546962.973	8615574.474	162.417
46	4546960.254	8615573.417	162.520
47	4546960.137	8615573.151	162.403
48	4546952.102	8615581.429	162.523
49	4546950.918	8615577.254	162.503
50	4546950.586	8615577.057	162.391
51	4546948.000	8615571.856	162.502
52	4546948.176	8615572.188	162.368
53	4546937.359	8615573.065	162.775
54	4546981.625	8615565.321	162.775
55	4546987.219	8615562.889	162.732
56	4547050.902	8615622.226	162.499
57	4547048.098	8615614.376	162.498
58	4547044.090	8615616.059	162.550
59	4547054.520	8615630.848	162.558
60	4547045.527	8615635.212	162.475
61	4547043.199	8615630.958	162.585
62	4547041.891	8615631.628	162.641
63	4547039.566	8615625.966	162.427
64	4547040.570	8615625.424	162.544
65	4547037.766	8615619.119	162.568
66	4547037.359	8615619.311	162.250
67	4547032.855	8615607.725	162.591
68	4547032.395	8615607.898	162.184
69	4547038.984	8615604.593	162.588
70	4547030.461	8615585.801	162.767
71	4547025.152	8615591.340	162.971
72	4547025.344	8615591.482	162.448
73	4547028.254	8615588.115	162.748
74	4547027.270	8615592.015	162.652
75	4547027.680	8615594.896	162.726
76	4547026.980	8615596.200	162.236
77	4547025.141	8615593.342	162.321
78	4547025.109	8615593.962	162.183
79	4547017.141	8615596.151	162.501
80	4547015.086	8615597.670	162.273
81	4547015.281	8615597.819	161.956
82	4547003.246	8615602.727	162.262
83	4547002.113	8615601.289	162.935
84	4546999.367	8615602.389	162.931
85	4546995.195	8615604.154	162.936
86	4546996.156	8615604.748	162.586
87	4546993.723	8615603.965	162.983
88	4546988.137	8615607.281	162.835
89	4546982.738	8615595.172	162.747
90	4546981.227	8615591.880	162.658
91	4546988.277	8615589.081	162.989
92	4546989.980	8615591.764	162.976
93	4547001.828	8615586.872	163.034
94	4547000.535	8615584.050	163.015
95	4547012.141	8615582.676	163.025
96	4547014.301	8615583.086	163.021
97	4547016.047	8615584.065	162.927
98	4547020.090	8615593.363	162.729
99	4547023.027	8615592.055	162.732
100	4547019.867	8615584.971	162.879
101	4547019.770	8615583.007	162.974

102	4547021.336	8615581.255	163.066
103	4547027.395	8615578.694	163.056
104	4547023.363	8615581.226	162.954
105	4547021.051	8615586.453	162.871
106	4547026.297	8615588.750	162.916
107	4547028.555	8615583.420	162.809
108	4547021.406	8615575.059	163.050
109	4547021.535	8615568.834	163.038
110	4547021.223	8615567.968	163.048
111	4547017.734	8615569.367	163.099
112	4547018.008	8615570.234	163.105
113	4547019.133	8615558.911	162.995
114	4547010.352	8615565.435	163.058
115	4547009.031	8615569.408	163.040
116	4547007.754	8615567.356	163.147
117	4547006.813	8615566.405	163.048
118	4547007.758	8615563.756	163.017
119	4547015.164	8615556.688	162.993
120	4547002.715	8615561.962	162.945
121	4547013.000	8615576.126	162.952
122	4547013.344	8615578.144	162.974
123	4547011.660	8615579.397	163.015
124	4547001.320	8615575.268	162.805
125	4546987.520	8615579.458	162.785
126	4546987.605	8615567.768	162.865
127	4546977.102	8615573.895	162.868
128	4546978.094	8615582.422	162.840
129	4546981.363	8615587.055	162.750
130	4546987.605	8615598.772	162.802
131	4546999.270	8615594.696	162.912
132	4547012.117	8615590.458	163.004
133	4546997.508	8615604.821	162.583
134	4546998.418	8615605.688	162.349
135	4547004.871	8615626.238	162.791
136	4547006.555	8615625.622	162.619
137	4547007.211	8615625.247	162.362
138	4547013.273	8615645.747	163.261
139	4547014.926	8615645.087	162.604
140	4547015.383	8615644.853	162.386
141	4547026.801	8615677.537	162.883
142	4547028.184	8615675.773	162.386
143	4547028.438	8615675.258	162.081
144	4547046.270	8615668.058	161.922
145	4547065.988	8615659.282	163.419
146	4547067.805	8615659.629	163.028
147	4547065.813	8615655.820	163.072
148	4547062.730	8615651.500	162.770
149	4547060.371	8615650.483	162.911
150	4547057.141	8615645.424	163.024
151	4547058.363	8615642.103	162.802
152	4547051.375	8615622.514	163.159
153	4547049.949	8615639.749	162.469
154	4547058.094	8615661.789	162.536
155	4547047.980	8615664.761	162.240
156	4547041.164	8615648.448	162.237
157	4547033.113	8615632.175	162.405
158	4547025.426	8615615.882	162.292
159	4547088.285	8615604.472	192.758
160	4547016.035	8615619.272	162.258
161	4547037.594	8615679.037	192.790
162	4547021.918	8615634.860	162.409
163	4546992.965	8615647.264	189.878

164	4547028.316	8615650.995	162.302
165	4547058.270	8615586.719	181.271
166	4547035.844	8615669.188	162.124
167	4547024.875	8615585.023	191.749
168	4546959.301	8615612.293	183.794
169	4546972.355	8615591.940	173.819
170	4546971.020	8615592.056	176.079
171	4547051.523	8615622.379	167.368

Забележка:

Координатите на подробните точки са в координатна с-ма, съответстваща на координатната с-ма на действащия кадастрален и регулационен план на населеното място.

Съставил:
/инж. Мирослав Димитров/