ПЛОЩ НА ИМОТА	3072,00 м^2
ЗАСТРОЕНА ПЛОЩ	477,22 м^2
РЗП	954,44 м^2
% озеленяване	26 %
% застрояване	30 %
К инт.	0,59

ЛЕГЕНДА

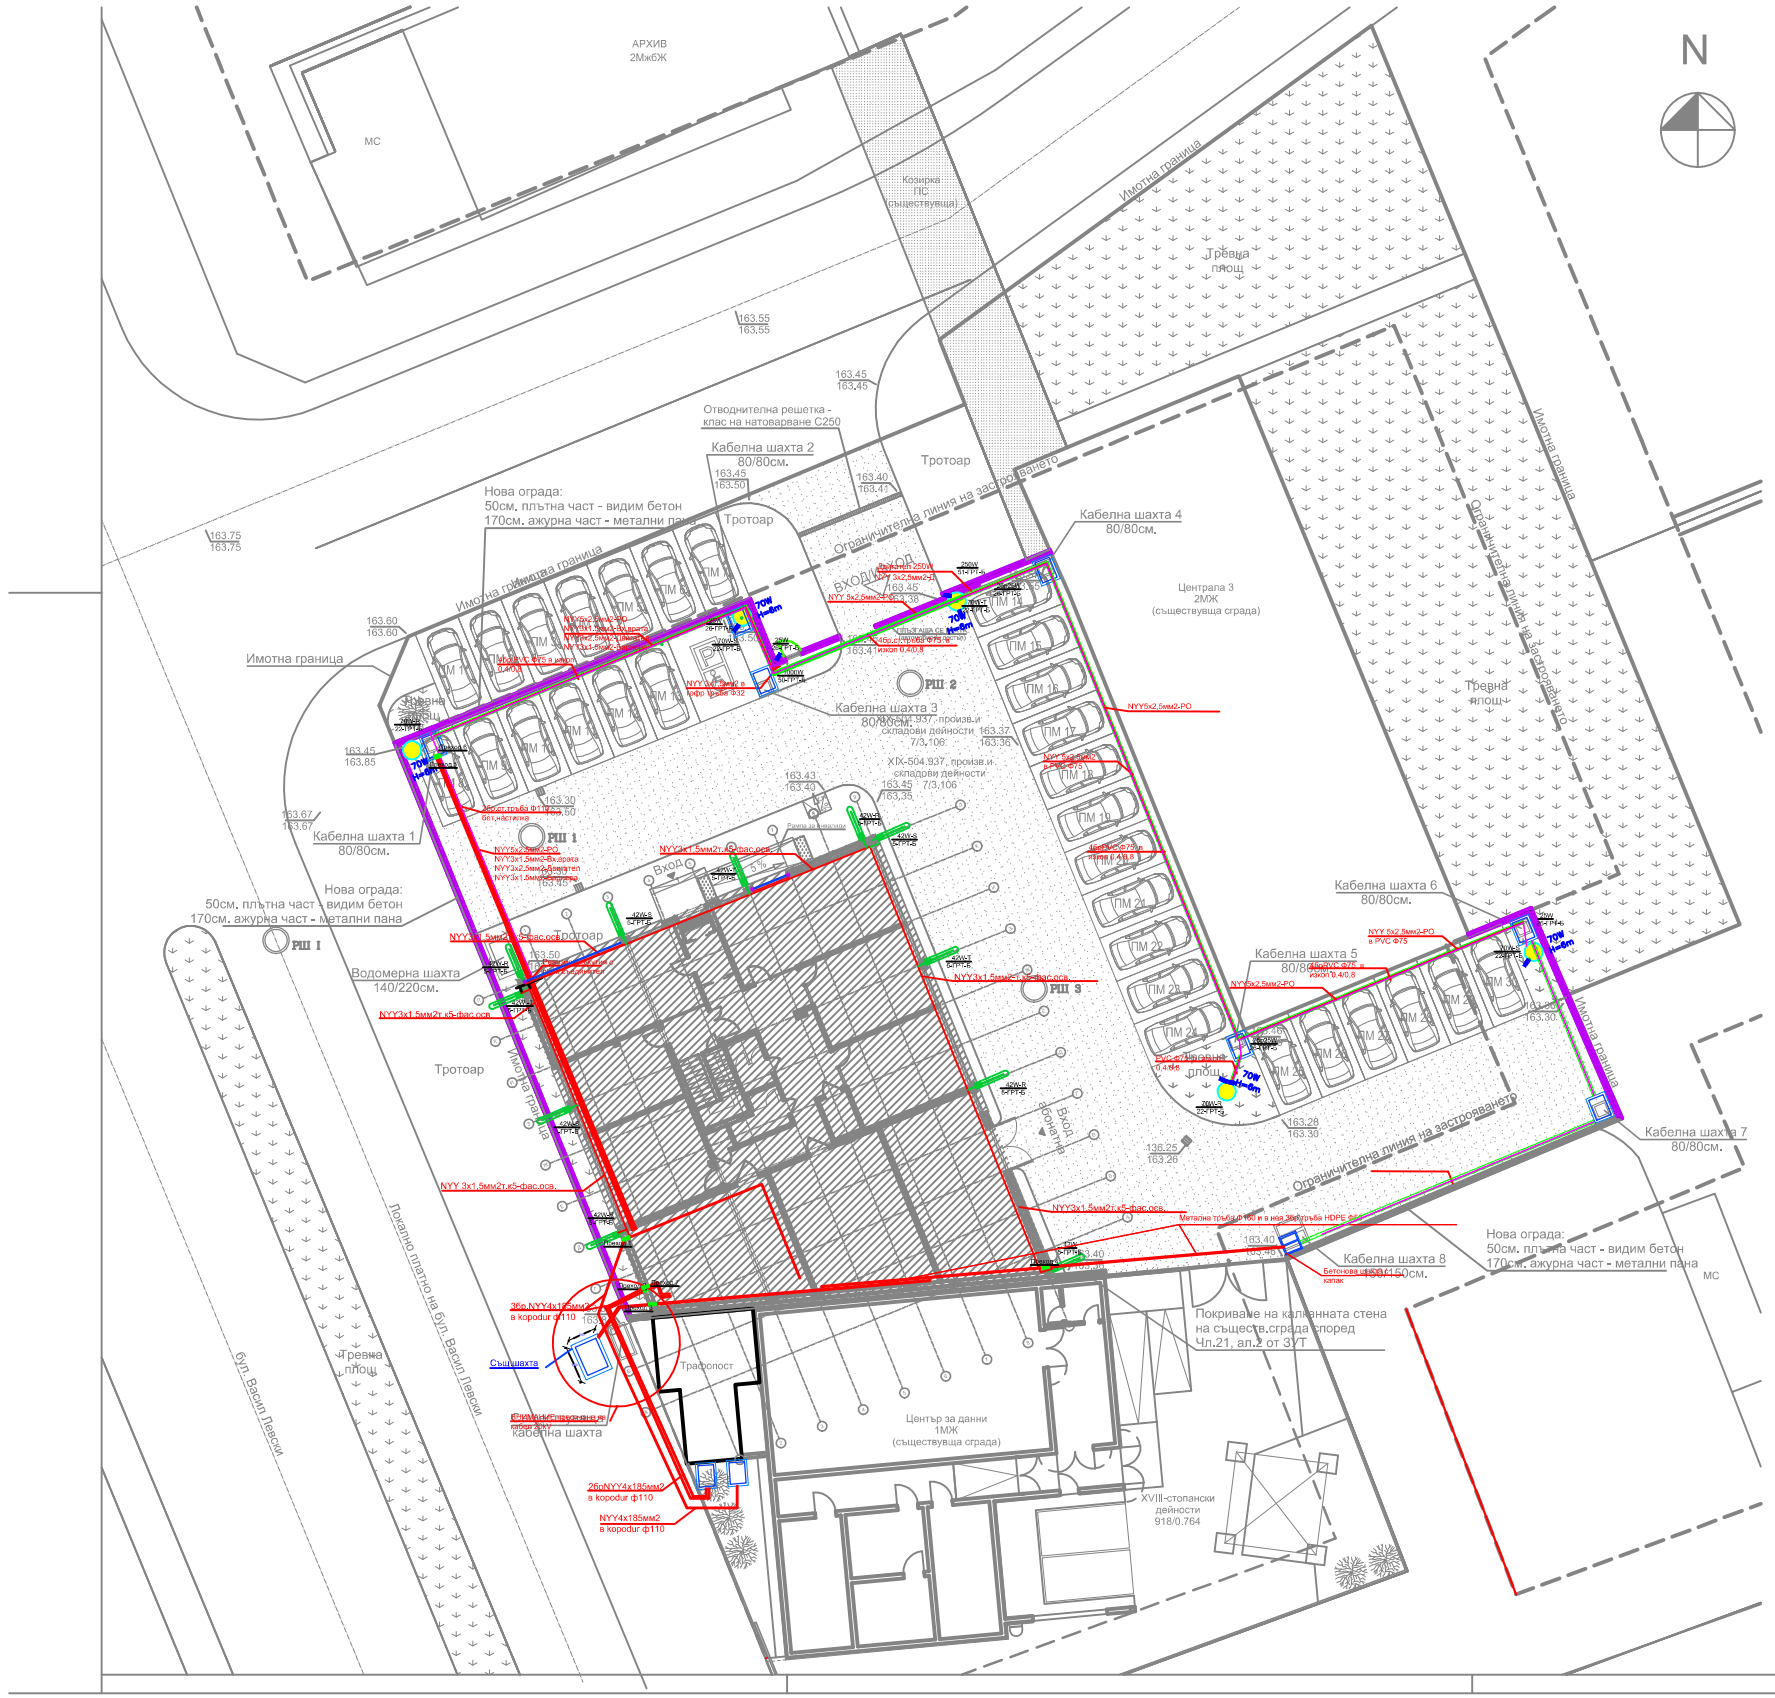

Фасадно и Районно осветление, силово захранване М 1:200

Съгласно чл.139 ал.3 от ЗУТ

съгласен съм с проекта възложител	подпис
"ЕВН България Електроразпределение" ЕАД	

ДЗЗД "Обединение Арконт-Анди"

Промяна по време на строителството съгласно чл,154 от ЗУТ за обект:

"Административна сграда за Диспечерски център в УПИ XVI-504.937, производствени и складови дейност от кв.9 - нов, по плана на СИЗ - III част, гр.Пловдив"

Чертеж:	Фасадно и **Районно** осв., силово захранване
Проектант:	инж. Николай Хасковлиев

фаза: Т И П

част: Електро

ТОМ 1

мащаб: 1:200

дата: 08.2018

лист 22 / вс.л. 26

Съгласували:		
	АРХ	арх. Стоян Тодоров
	Геод.и ВП	инж. Петко Златанов
	Конструк.	инж. Станимир Стоянов
	В и К	инж. Емил Огнев
	ОВИК	инж. Георги Георгиев
	Пож.безоп.	инж. Марин Нейков
	ПБЗ	инж. Яна Галчанова
Управител:	арх. Стоян Тодоров	