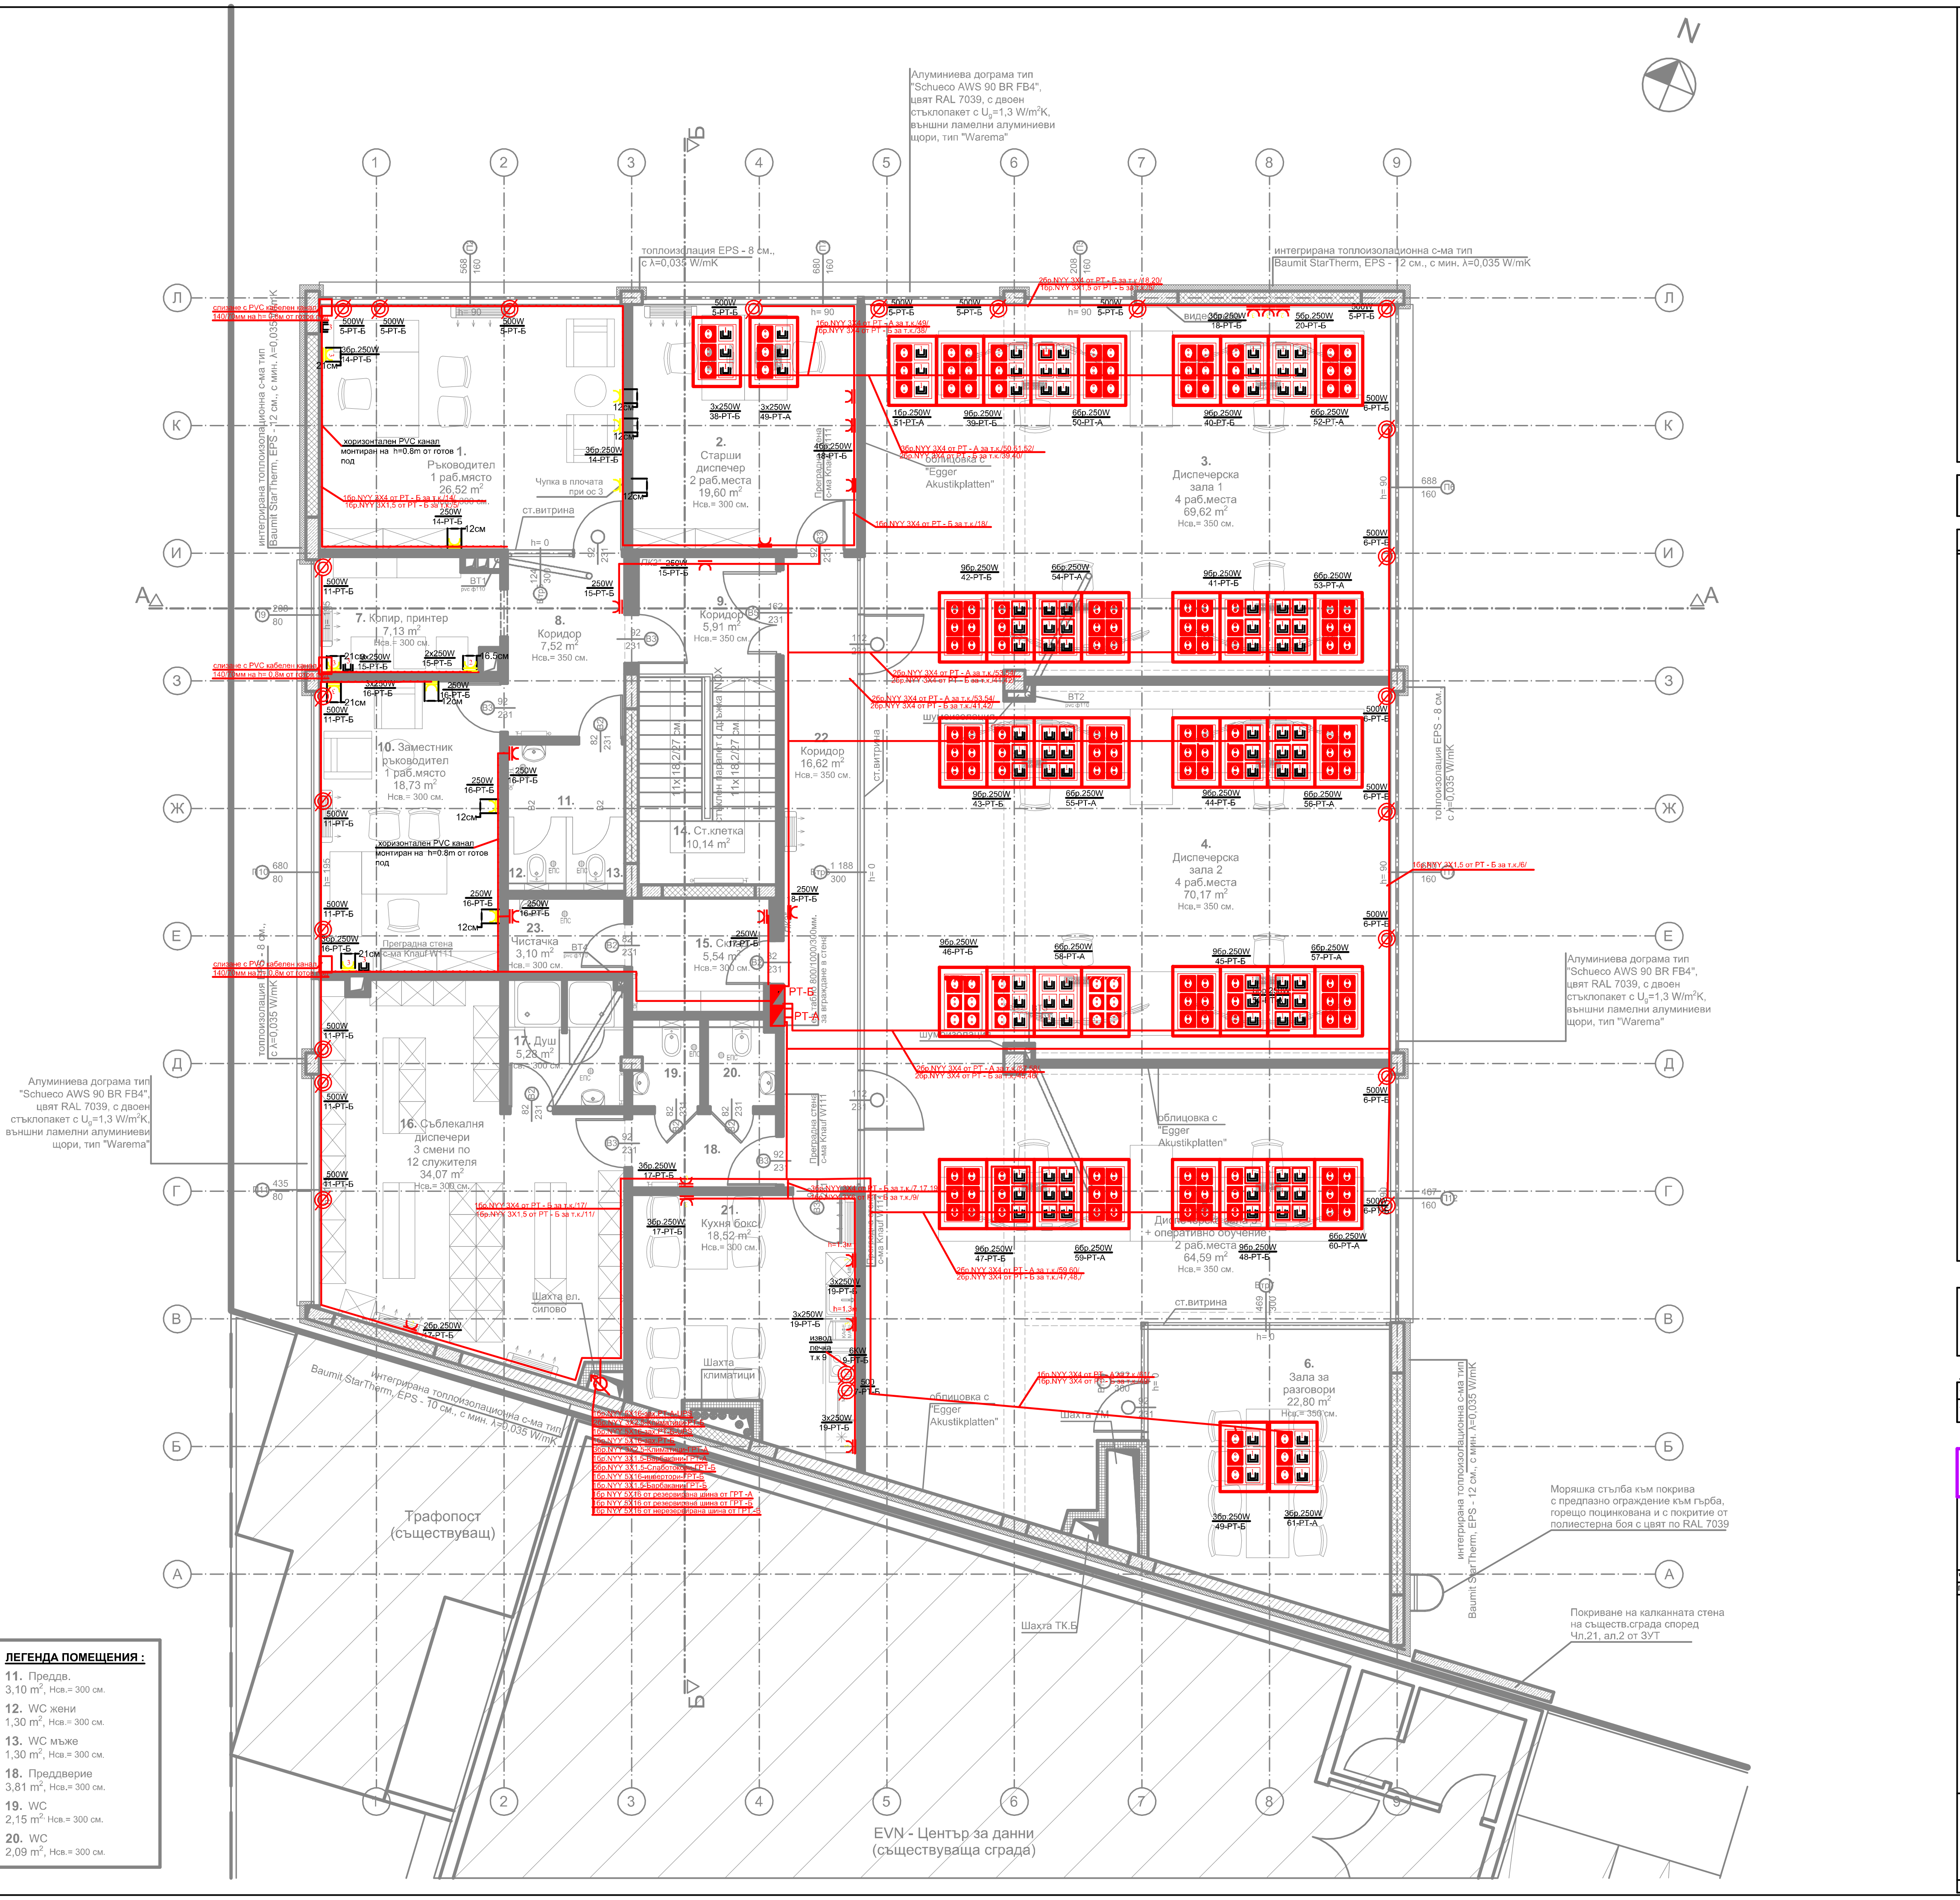
N
1. Ръководител 1 раб.място 26,52 m²
2. Старши диспечер 2 раб.места 19,60 m² Нсв.= 300 см.
3. Диспечерска зала 1 4 раб.места 69,62 m² Нсв.= 350 см.
4. Диспечерска зала 2 4 раб.места 70,17 m² Нсв.= 350 см.
6. Зала за разговори 22,80 m² Нсв.= 350 см.
7. Копир, принтер 7,13 m² Нсв.= 300 см.
8. Коридор 7,52 m² Нсв.= 350 см.
9. Коридор 5,91 m² Нсв.= 350 см.
10. Заместник ръководител 1 раб.място 18,73 m² Нсв.= 300 см.
14. Ст.клетка 10,14 m²
15. Складова 5,54 m² Нсв.= 300 см.
16. Съблекалня диспечери 3 смени по 12 служителя 34,07 m² Нсв.= 300 см.
17. Душ 5,28 m²
21. Кухня бокс 18,52 m² Нсв.= 300 см.
22. Коридор 16,62 m² Нсв.= 350 см.
23. Чистачка 3,10 m² Нсв.= 300 см.
Диспечерска + оперативно обучение 2 раб.места 64,59 m² Нсв.= 350 см.
Трафопост (съществуващ)
EVN - Център за данни (съществуваща сграда)
Алуминиева дограма тип "Schueco AWS 90 BR FB4", цвят RAL 7039, с двоен стъклопакет с Ug=1,3 W/m²K, външни ламелни алуминиеви щори, тип "Warema"
топлоизолация EPS - 8 см., с λ=0,035 W/mK
интегрирана топлоизолационна с-ма тип Baumit StarTherm, EPS - 12 см., с мин. λ=0,035 W/mK
Моряшка стълба към покрива с предпазно ограждение към гърба, горецо поцинкована и с покритие от полиестерна боя с цвят по RAL 7039
Покриване на калканната стена на съществ.сграда според Чл.21, ал.2 от ЗУТ
облицовка с "Egger Akustikplatten"
Преградна стена с-ма Knauf W111
хоризонтален PVC канал монтиран на h=0.8m от готов под
Шахта климатици
Шахта вл. силово
Шахта ТК,Б
ст.витрина
PT-Б

ЗАСТРОЕНА ПЛОЩ	477,22 м^2
РЗП	954,44 м^2

ЛЕГЕНДА

◣◣	**Ел табло**
▦	**Подова кутия с 6бр** контакт
▦	**Подова кутия за RJ 45**
▦	**Подова кутия с 3бр контакти и място за RJ 45**
3	**Контакти Шуко 3бр в кабелен канал**
2	**Контакти Шуко 2бр в кабелен канал**
	Контакт Шуко в кабелен канал
3	**RJ45 в кабелен канал**
⊘	**Извод за захранване на щори**
3	**Контакти Шуко 3бр в в гипсокартон**
2	**Контакти Шуко 2бр в в гипсокартон**
	Контакт Шуко в в гипсокартон
3	**Контакти Шуко 3бр за открит монтаж**
2	**Контакти Шуко 2бр за открит монтаж**
—	**кабелен канал 140/70мм**

ЛЕГЕНДА ПОМЕЩЕНИЯ :

11. Преддв. 3,10 m^2, Нсв.= 300 см.
12. WC жени 1,30 m^2, Нсв.= 300 см.
13. WC мъже 1,30 m^2, Нсв.= 300 см.
18. Преддверие 3,81 m^2, Нсв.= 300 см.
19. WC 2,15 m^2, Нсв.= 300 см.
20. WC 2,09 m^2, Нсв.= 300 см.

РАЗПРЕДЕЛЕНИЕ
кота +4,00м   М 1:50

Съгласно чл.139 ал.3 от ЗУТ

съгласен съм с проекта възложител	подпис
"ЕВН България Електроразпределение" ЕАД	

ДЗЗД "Обединение Арконт-Анди"

Промяна по време на строителството съгласно чл.154 от ЗУТ за обект:
"Административна сграда за Диспечерски център в УПИ XVI-504.937, производствени и складови дейност от кв.9 - нов, по плана на СИЗ - III част, гр.Пловдив"

Чертеж:	Силова инсталация, кота +4.00	[redacted]
Проектант:	инж. Николай Хасковлиев	

фаза: ТИП

част: Електро ТОМ 2

Съгласували:	АРХ	арх. Стоян Тодоров	[redacted]
	Геод.и ВП	инж. Петко Златанов	
	Конструк.	инж. Станимир Стоянов	
	В и К	инж. Емил Огнев	
	ОВИК	инж. Георги Георгиев	
	Пож.безоп	инж. Марин Нейков	
	ПБЗ	инж. Яна Галчанова	
Управител:		арх. Стоян Тодоров	

мащаб: 1:50

дата: 08.2018

лист	вс.л.
8	26