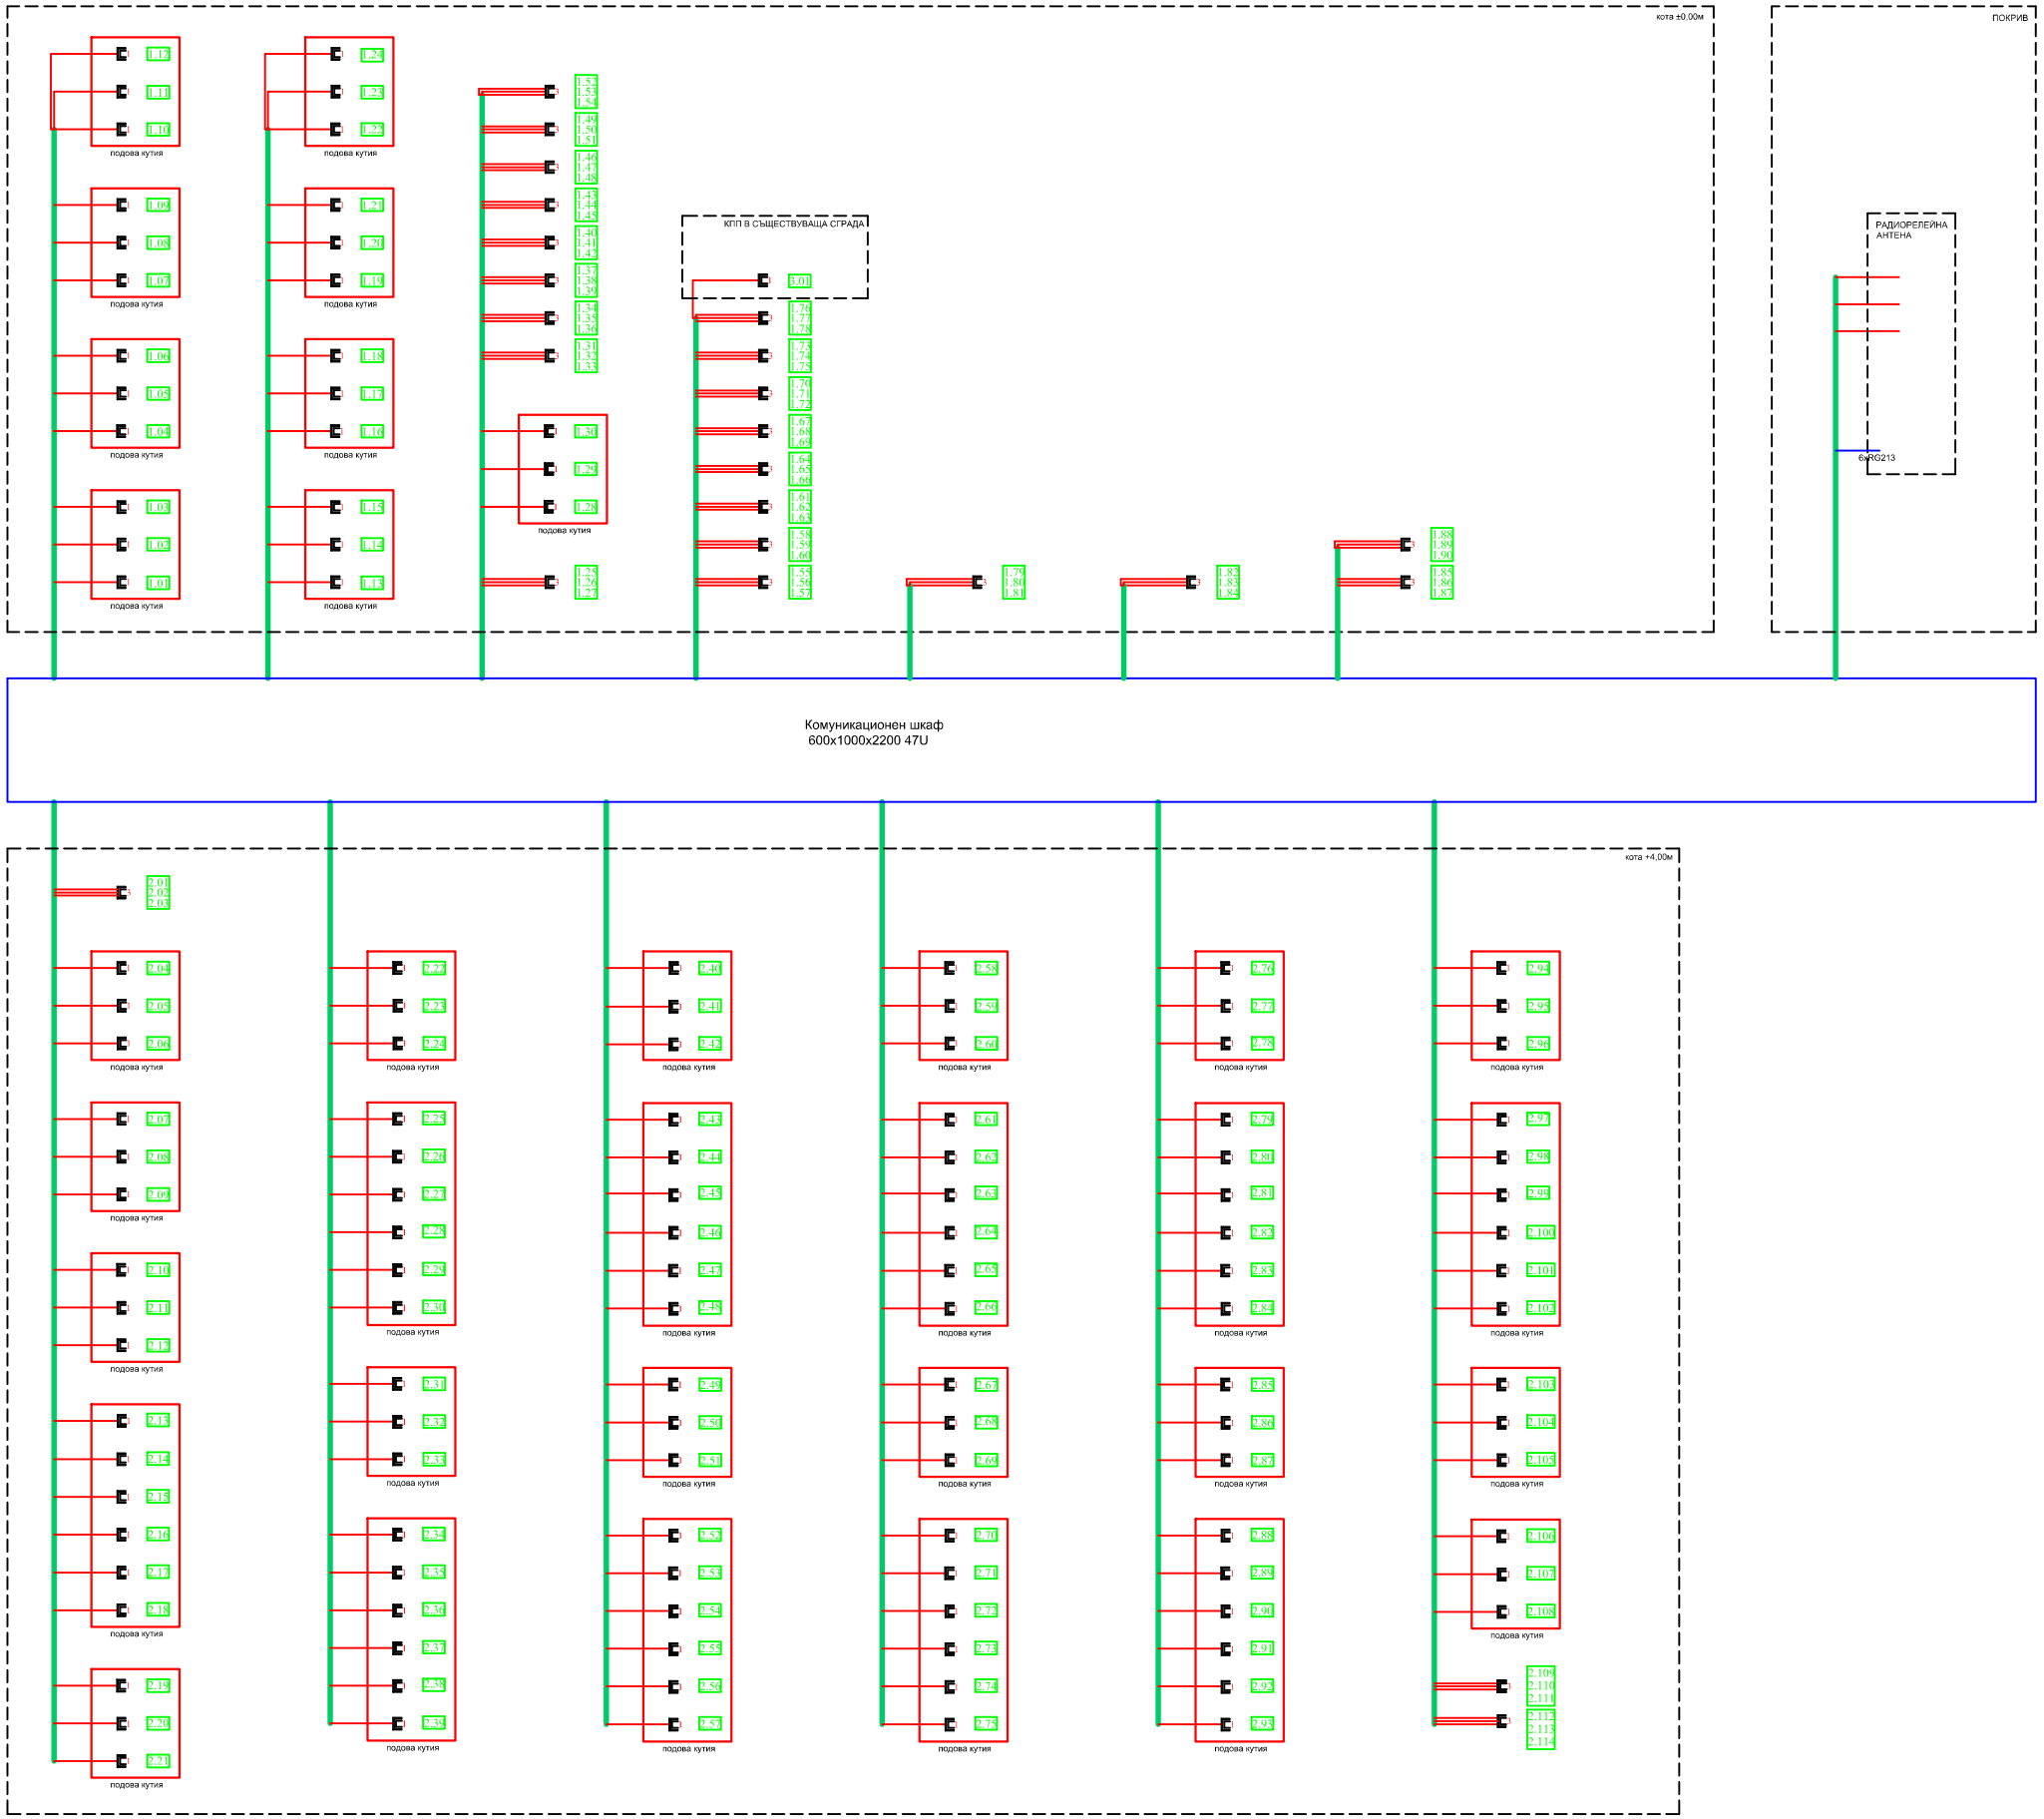

ЛЕГЕНДА

- S/FTP cat 7
- Кабелно трасе
- Кабелно трасе в двоен под
- HDMI-HDMI
- RG213
- 1xRG45
- 3xRG45
- Комуникационен шкаф 600x1000x2200 47U

СТРУКТУРНА КАБЕЛНА СИСТЕМА БЛОКОВА СХЕМА

Съгласно чл.139 ал.3 от ЗУТ

съгласен съм с проекта възложител	подпис
"ЕВН България Електроразпределение" ЕАД	

ДЗЗД "Обединение Арконт-Анди"

Промяна по време на строителството съгласно чл.154 от ЗУТ за обект:
"Административна сграда за Диспечерски център в УПИ XVI-504,937, производствени и складови дейност от кв.9 - нов, по плана на СИЗ - III част, гр.Пловдив"

Чертеж: Структурна кабелна система - Блокова схема
Проектант: инж. Николай Хаджиев

фаза: т и п

част: Електро
ТОМ 2

Съгласували:			мащаб:
	АРХ	арх. Стоян Тодоров	
	Геод.и ВГ	инж. Петко Златанов	
	Конструк.	инж. Станимир Стоянов	
	В и К	инж. Емил Огнев	дата: 08.2018
	ОВИК	инж. Георги Георгиев	
	Пож.безоп	инж. Марин Нейков	лист/бр.л. 2.10 / 19
	ПБЗ	инж. Яна Галчанова	
Управител:	арх. Стоян Тодоров		