
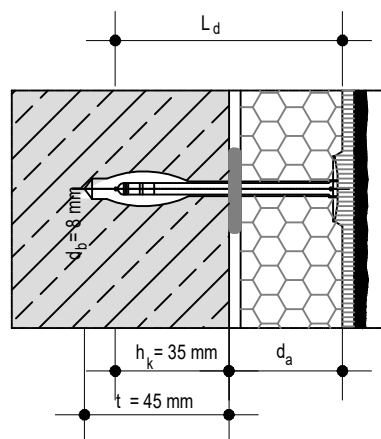


СХЕМА ЗА ПОСТАВЯНЕ НА ДЮБЕЛИТЕ

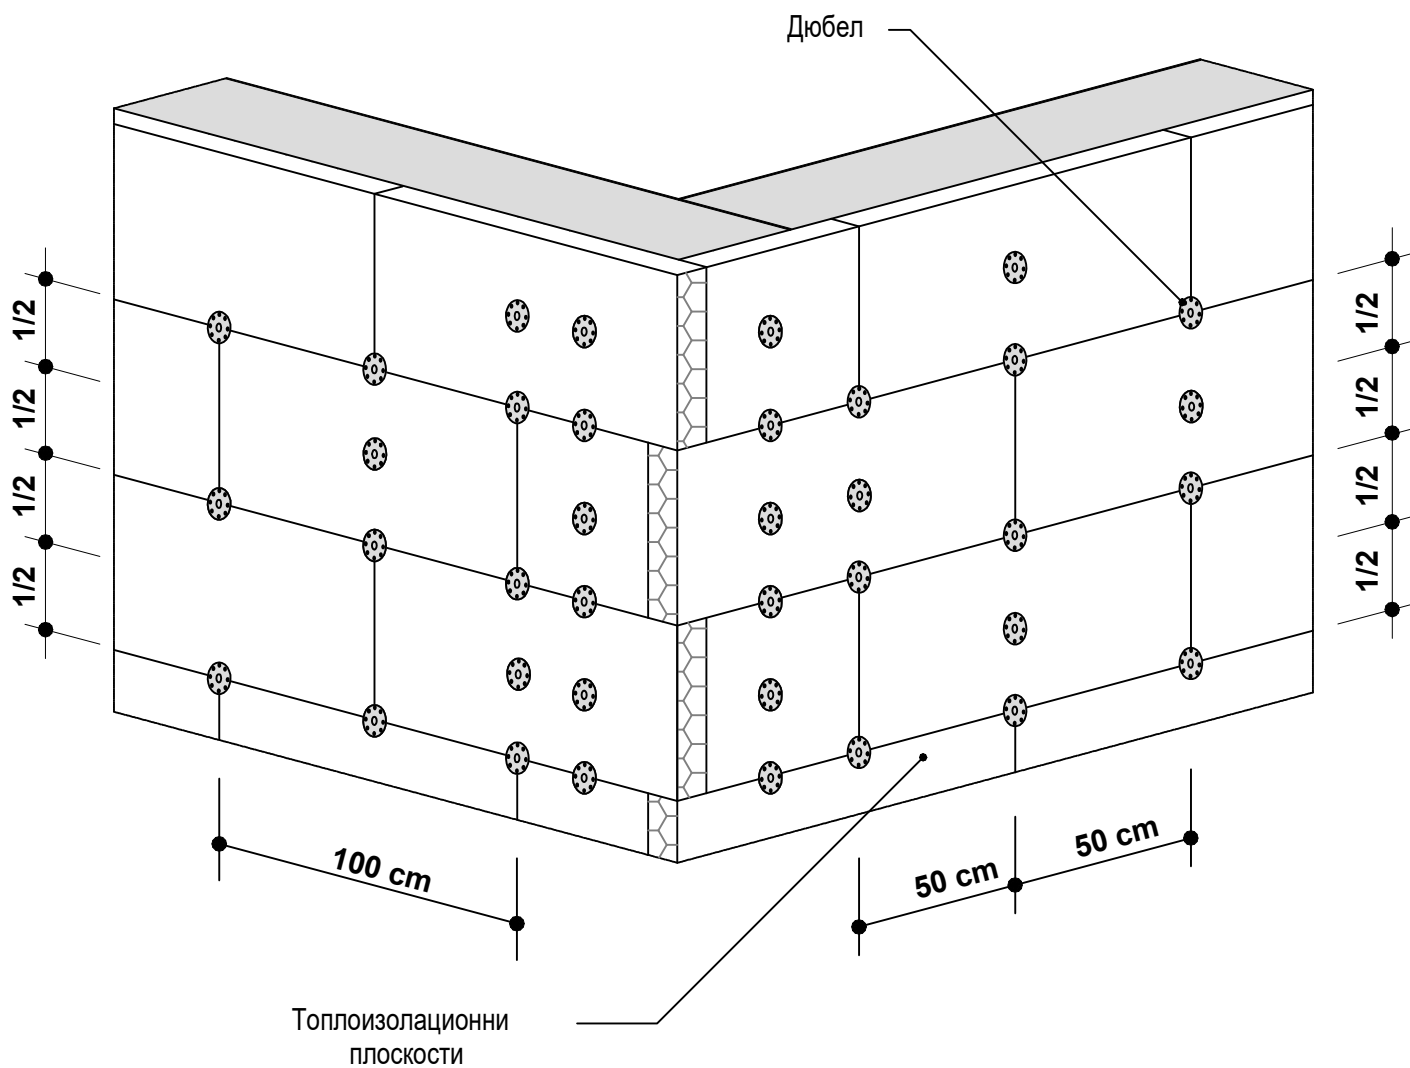

L_d - дължина на дюбела

d_a - зона в изолационния слой

h_k - минимална дълбочина на заkotвяне

d_b - дебелина на дюбела (8 mm)

t - дълбочина на разпробиване на отвора