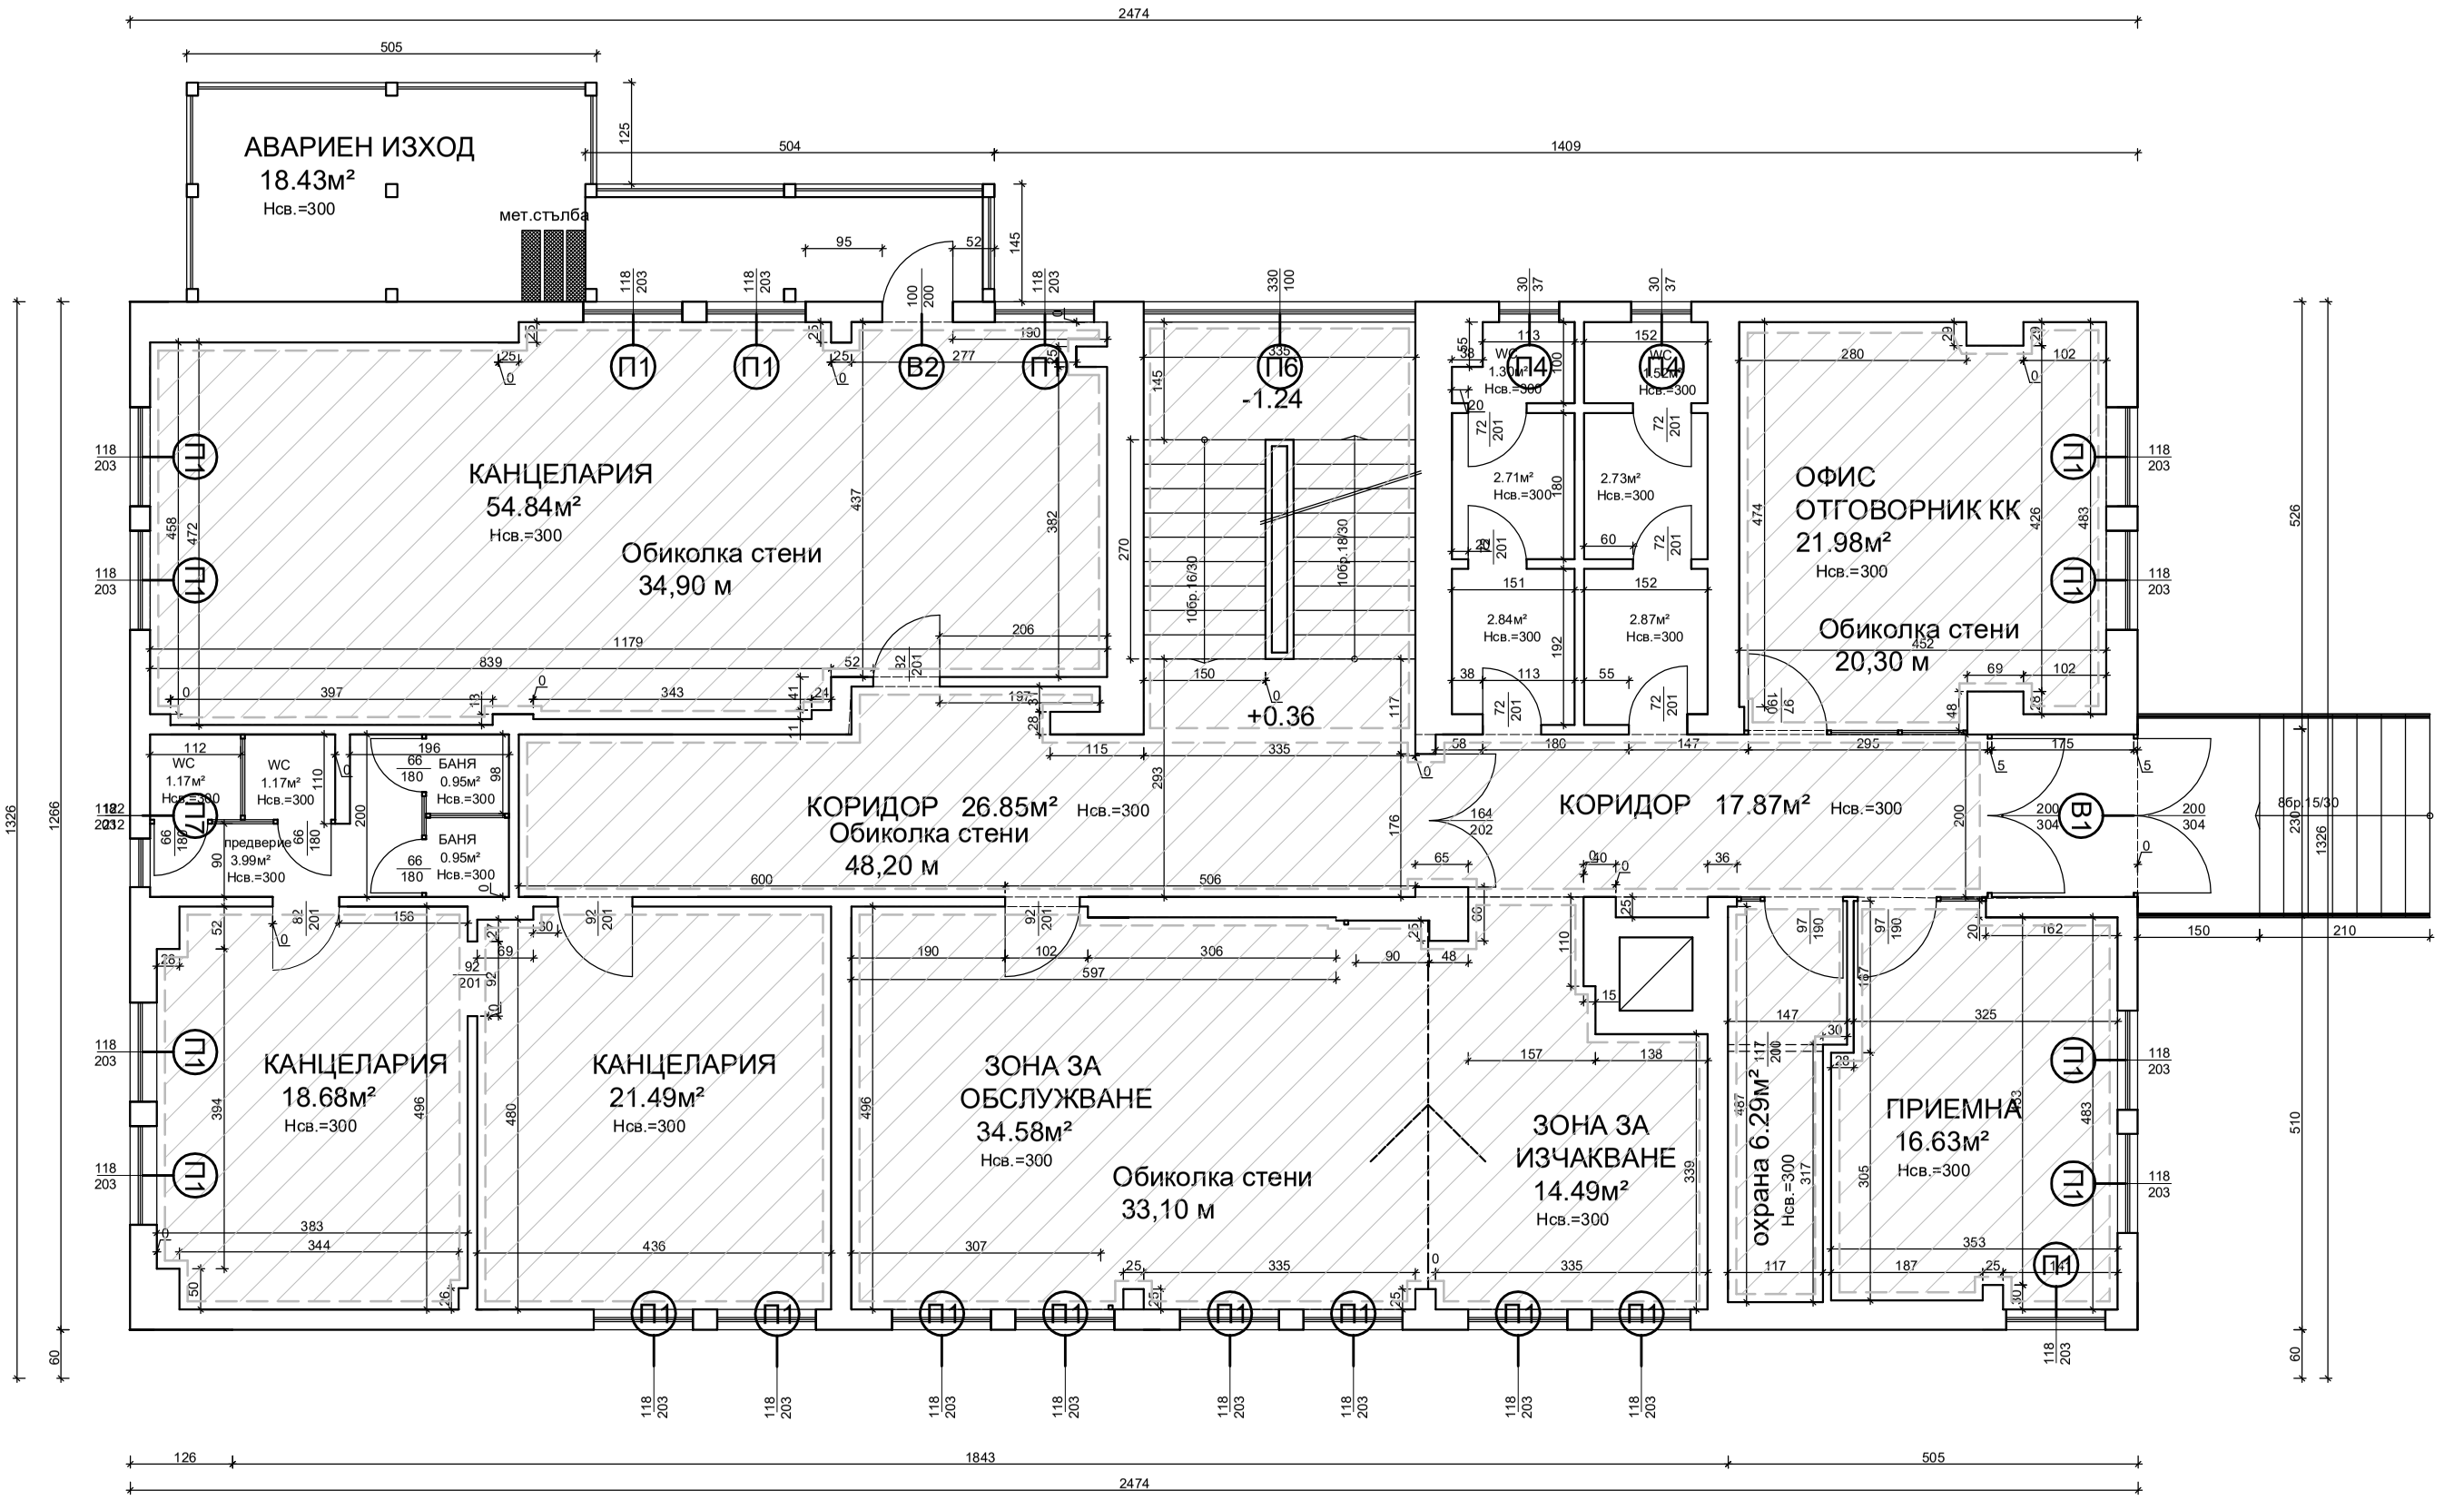

ЕРЮГ EVN група	Електроразпределение Юг ЕАД
ОБЕКТ: САНИРАНЕ И РЕМОНТ НА АДМИНИСТРАТИВНА СГРАДА КЕЦ КАРЛОВО	
ЧЕРТЕЖ: РАЗПРЕДЕЛЕНИЕ, ПЪРВИ ЕТАЖ	
ИЗГОТВИЛ: Марина Манолова	05. 2019