


Община Плевен - район "Южен"
Ул. "Тракия" - 45-а кт.
СЪПЛАТУВАМ
Съгласно чл. 142, в. 2, т. 1 от ЗЗТ
Поставен на 09.09.2019 г.
18855

УСЛОВНИ ОЗНАЧЕНИЯ

⊙	Конвенционален димооприемчик/детектор
Ⓢ	Красен резистор
Ⓜ	Ръчен пожарозвестител
Ⓜ	Изнесен индикатор
Ⓜ	Крайно устройство
Ⓜ	Конвенционална пожарозвестителна сирена BAUNSHEE EXCEL - IP-45
—	Кабел J-Y(L)Y 2x0.5mm²

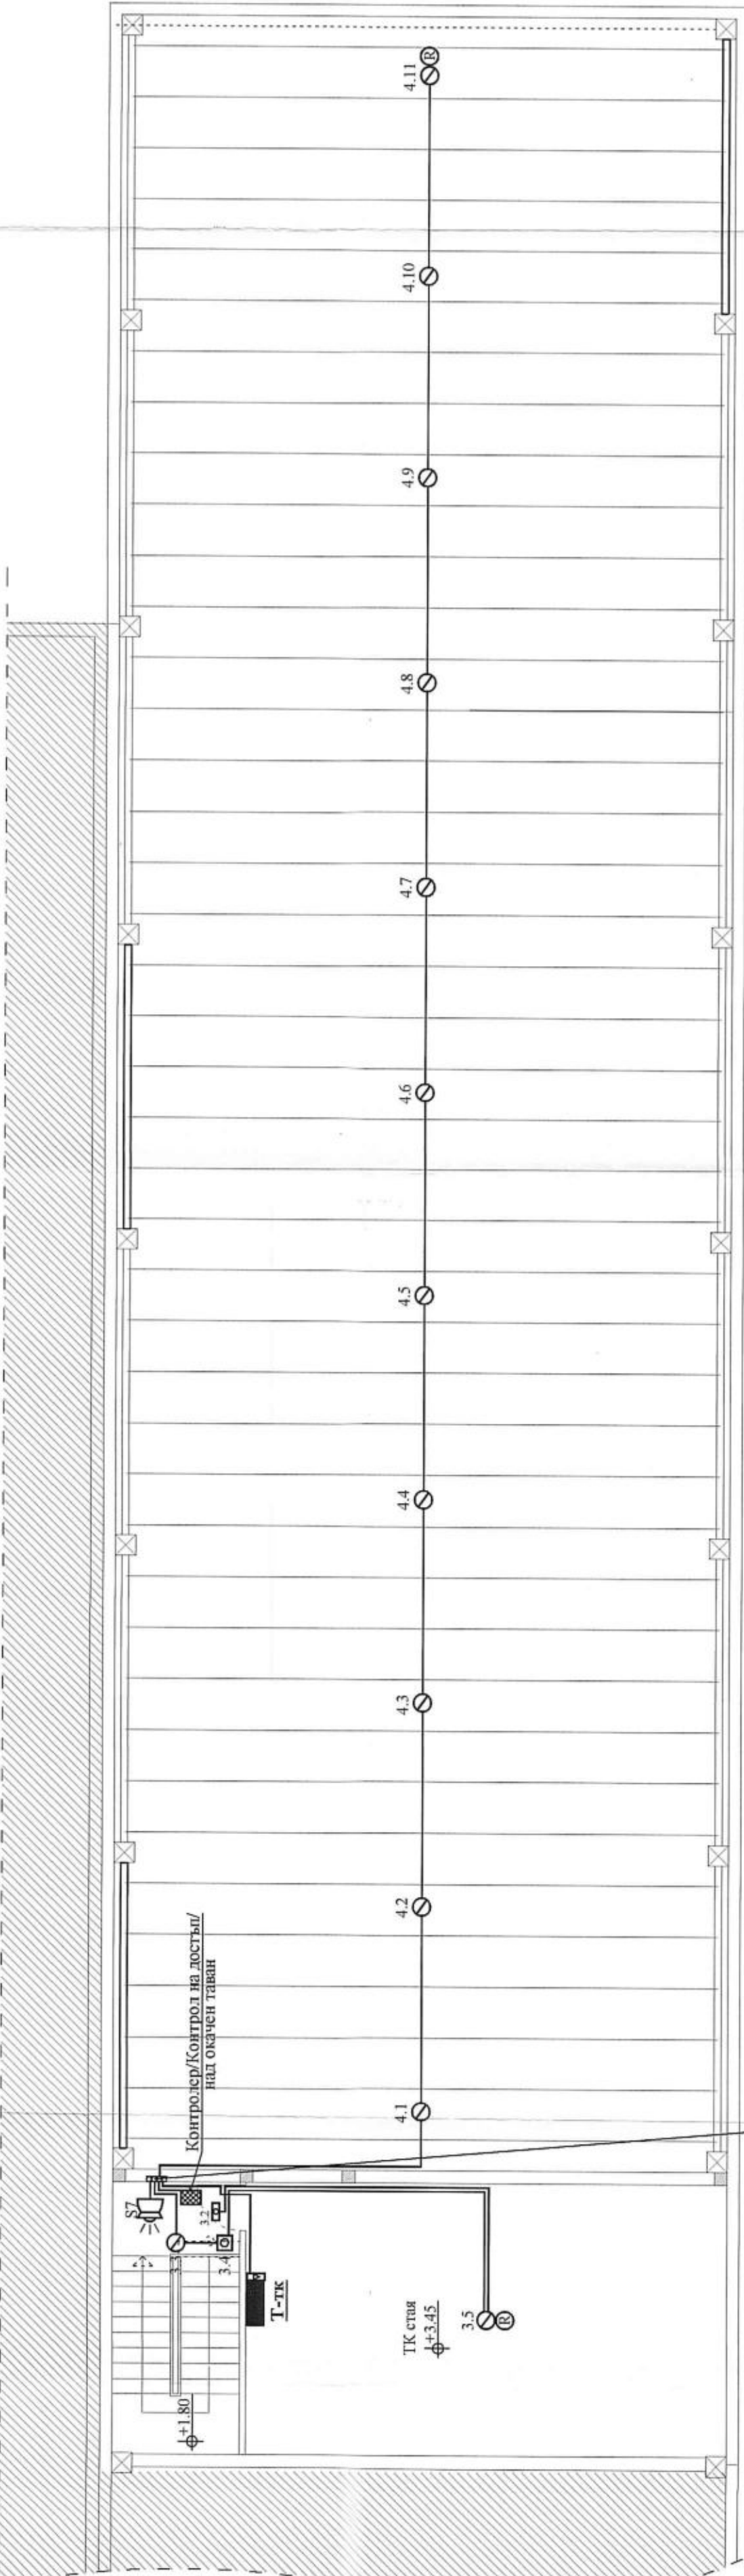

ВЪЗЛОЖИТЕЛ:	ЕЛЕКТРОРАЗПРЕДЕЛЕНИЕ ЮГ ЕАД
СЪГЛАСУВАЛИ:	Архитектура арх. А. Чушев СК инж. Б. Куков Вик инж. Н. Петров ПБ инж. В. Пешев ОВК и ЕЕ инж. Д. Бакалска Парк. и благо. л. арх. М. Чакърова Геодезия и ВП инж. А. Чаваларов ПЕЗ и ПУСО инж. Е. Гълцова

ЗАПРОЕКТ
"БАПРОЕКТ-ВП" БООО
г.р. Пловдив
бул. "Русси" №119
ГSM: 0888690458
Email: elproekt_vp@bvt.bg

ОБЕКТ: ПРЕУСТРОЙСТВО И ПРОМЯНА ПРЕДНАЗНАЧЕНИЕТО НА САМОСТОЯТЕЛЕН ОБЕКТ С ИД: 56784.536.134.4.1 ОТ СКЛАД В "АДМИНИСТРАТИВНА СТРАДА" И САМОСТОЯТЕЛЕН ОБЕКТ С ИД: 56784.536.134.7.1 ОТ ГАРАЖ В "ОБСЛУЖВАЩИ САНИТАРНИ ПОМЕЩЕНИЯ" В УЛИ ХХ - ПРОИЗВОДСТВЕНА ЛЕЙНОСТ, КВ. 9 ПО ПЛАН НА ЮНЗ - IV И V, КВ. 54 ПО ПУТЛПУР НА СМФЗ - ЮГ, ГР. ПЛОВДИВ

ЧЕРТЕЖ: ПОЖАРОЗВЕСТИТЕЛНА ИНСТАЛАЦИЯ НА КОТА +3.45

ЧАСТ:	ЕЛЕКТРО
ФАЗА:	РИП
МАЩАБ:	1:100
ЛИСТ:	4/4
ПРОЕКТАНТИ:	ИНЖ. В. ПЕТКОВ ИНЖ. М. ГЕОРГИЕВ
ДАТА:	09.2019г.