


Пожароизвестителна централа Matrix 2000-RH.MA.422.CP-4 зони

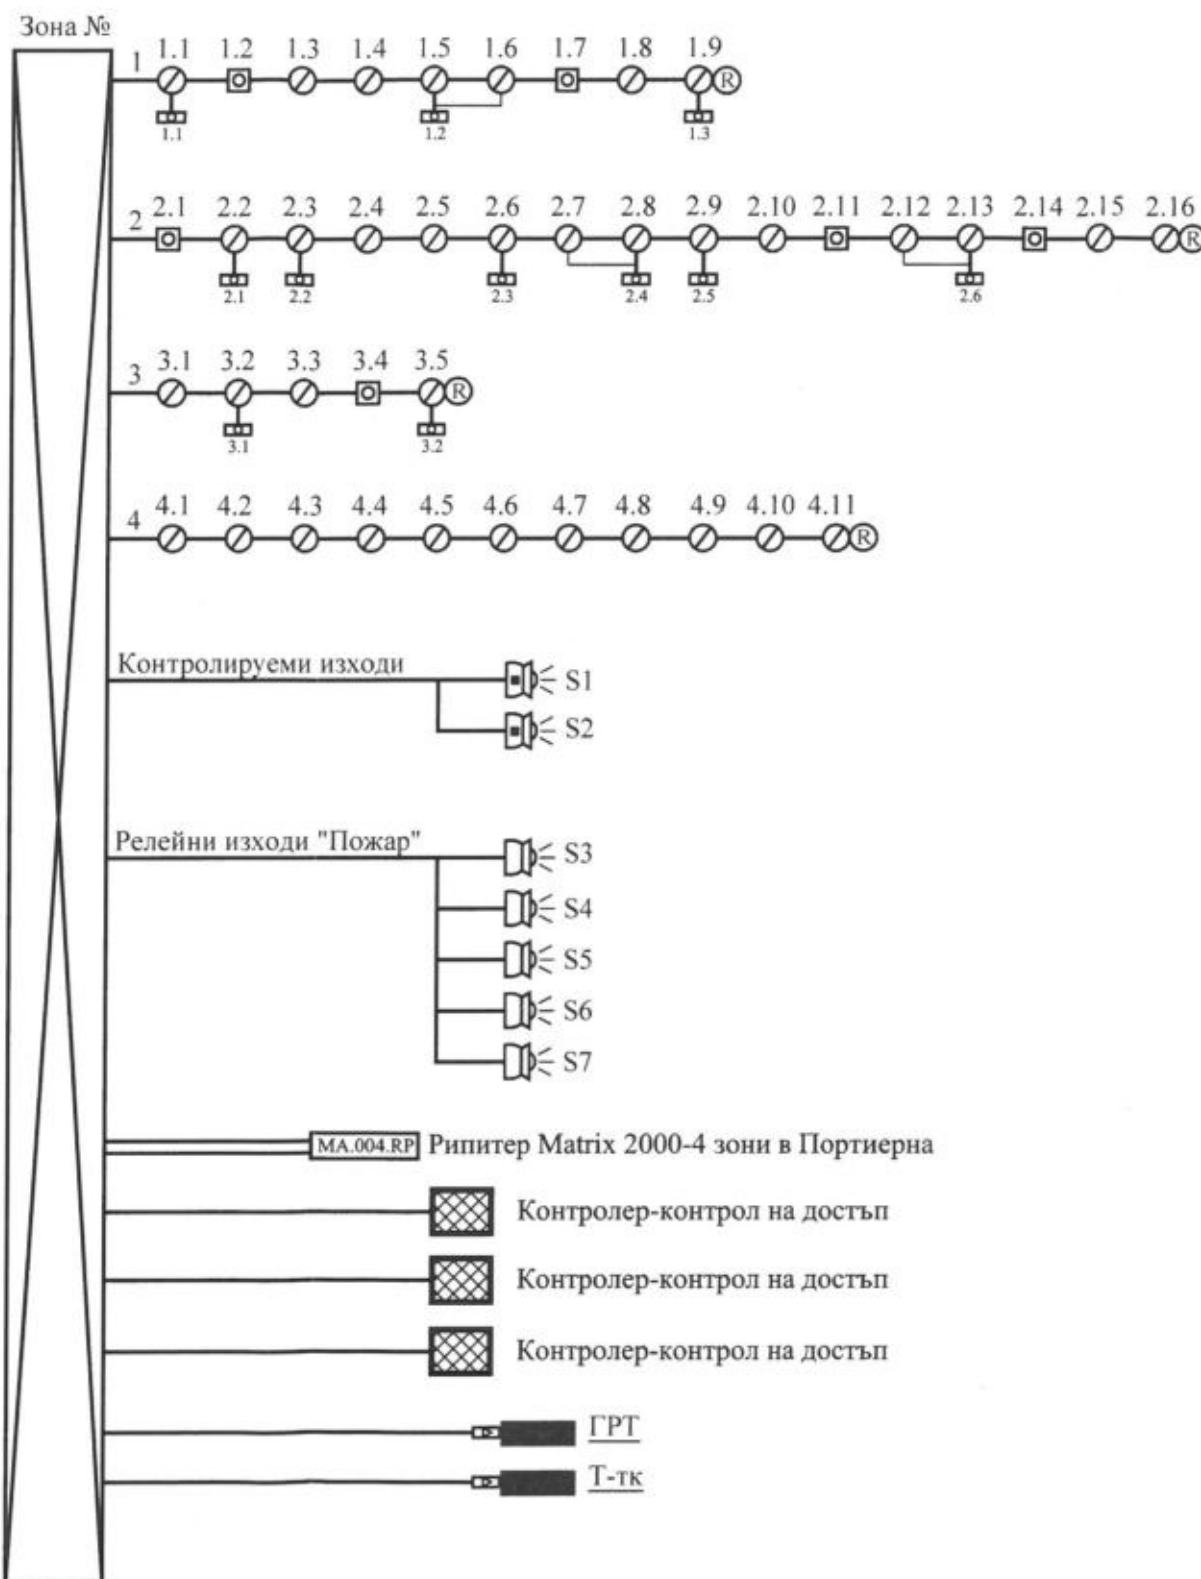

УСЛОВНИ ОЗНАЧЕНИЯ	
⊗	Конвенционален димооптичен детектор SLR-E3N
Ⓡ	Краен резистор
⊠	Конвенционален ръчен пожароизвестител CCP-E
⊞	Крайно устройство
⊞	Изнесен светодиоден индикатор SEC-RI
⊞	Влагозащитена конвенционална пожароизвестителна сирена BANSHEE EXCEL - IP-66
⊞	Конвенционална пожароизвестителна сирена BANSHEE EXCEL - IP-45
—	Кабел J-Y(L)Y 2x0,5mm²

Община Пловдив - район Южен
 Офис "Териториално и сетково устройство"
 СЪГЛАСУВАМ
 чл. 142, ал. 6, т. 1 от ЗУТ
 Протокол на ЕСУТ № 17-5
 Гл. експерт "Ел" инж. Т. Маринова
 гр. Пловдив 09.09.2019г.

ВЪЗЛОЖИТЕЛ: ЕЛЕКТРОРАЗПРЕДЕЛЕНИЕ ЮГ ЕАД

ЕЛПРОЕКТ гр. Пловдив
 бул. "Руски" №119
 GSM: 0888690458
 Email: elproekt_vp@abv.bg

ОБЕКТ: ПРЕУСТРОЙСТВО И ПРОМЯНА ПРЕДНАЗНАЧЕНИЕТО НА САМОСТОЯТЕЛЕН ОБЕКТ С ИД: 56784.536.134.4.1 ОТ СКЛАД В „АДМИНИСТРАТИВНА СГРАДА „ И САМОСТОЯТЕЛЕН ОБЕКТ С ИД: 56784.536.134.7.1 ОТ ГАРАЖ В „ОБСЛУЖВАЩИ САНИТАРНИ ПОМЕЩЕНИЯ“ В УПИ XX - ПРОИЗВОДСТВЕНА ДЕЙНОСТ, КВ.9 ПО ПЛАН НА ЮИЗ - IV И V, КВ.54 ПО ПУП-ПУР НА СМФЗ - ЮГ, ГР.ПЛОВДИВ

ЧЕРТЕЖ: БЛОК СХЕМА ПОЖАРОИЗВЕСТИТЕЛНА ИНСТАЛАЦИЯ

КАМАРА НА ИНЖЕНЕРИТЕ В ИНВЕСТИЦИОННОТО ПРОЕКТИРАНЕ
 ПЪЛНА ПРОЕКТАНТСКА ПРАВОСПОСОБНОСТ
 Регистрационен № 11234
 инж. ВЛАДКО ПЕТКОВ
 Подпис: [Signature]
 ВАЖИ С ВАЛИДНО УДОСТОВЕРЕНИЕ ЗА ПЛП ЗА ТЕКУЩАТА ГОДИНА

ЧАСТ:
ЕЛЕКТРО

ФАЗА:
РИП

МАЩАБ:
:-:

ЛИСТ:
1/4

ПРОЕКТАНТИ:

инж. В. ПЕТКОВ
 инж. М. ГЕОРГИЕВ

ДАТА:
09.2019г.