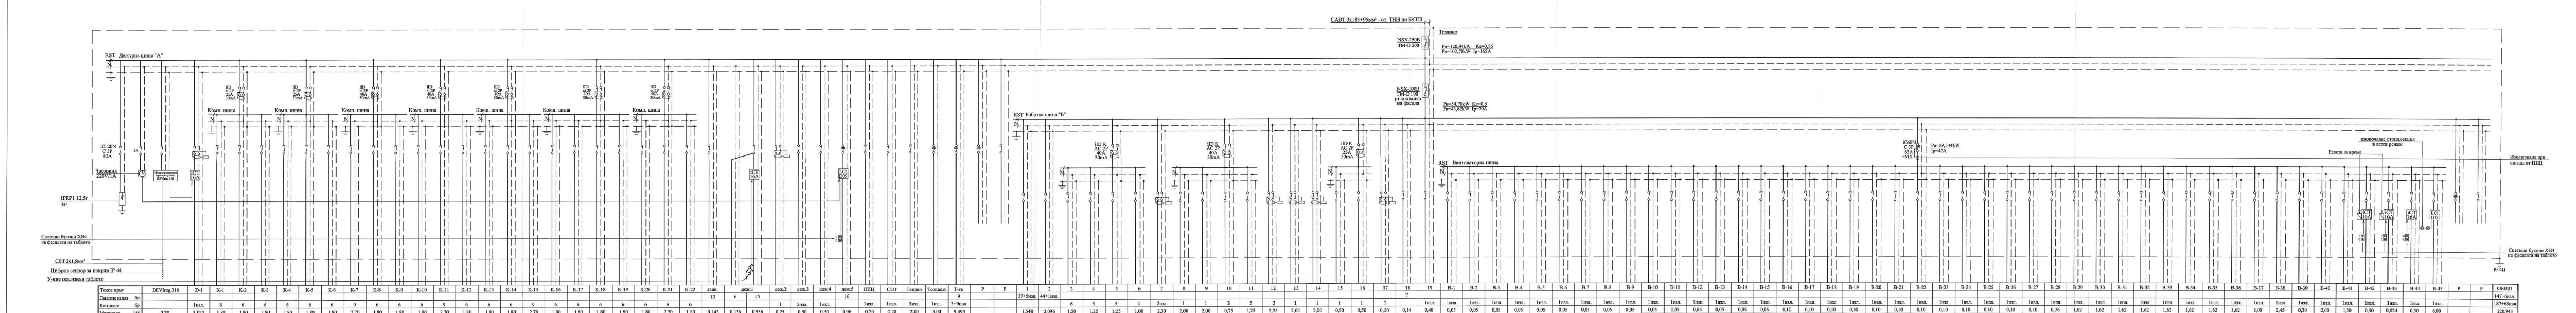

Токов кръг	DEVIreg 316	D-1	K-1	K-2	K-3	K-4	K-5	K-6	K-7	K-8	K-9	K-10	K-11	K-12	K-13	K-14
Лампен излаз бр																
Контакти бр		1изл.	6	6	6	6	6	6	9	6	6	6	9	6	6	6
Мощност kW	0,20	3,025	1,80	1,80	1,80	1,80	1,80	1,80	2,70	1,80	1,80	1,80	2,70	1,80	1,80	1,80
Предпазител A	iC60N C 1P 6A	DPNa Vigi AC 1P+N C 16A 30mA	iC60N C 1P 16A	iC60N C 1P 16A	iC60N C 1P 16A	iC60N C 1P 16A	iC60N C 1P 16A	iC60N C 1P 16A	iC60N C 1P 16A	iC60N C 1P 16A	iC60N C 1P 16A	iC60N C 1P 16A	iC60N C 1P 16A	iC60N C 1P 16A	iC60N C 1P 16A	iC60N C 1P 16A
кабел Сечение мм²		3x2,5	3x4	3x4	3x4	3x4	3x4	3x4	3x4	3x4	3x4	3x4	3x4	3x4	3x4	3x4
кабел Тип		СВТ	СВТ	СВТ	СВТ	СВТ	СВТ	СВТ	СВТ	СВТ	СВТ	СВТ	СВТ	СВТ	СВТ	СВТ
Консуматори	МЯСТО В ТАБЛОТО ЗА DEVIreg 316	отопление улуци	Група 2						Група 3							
			компютърни контакти /подови кутии/													

Токов кръг	K-15	K-16	K-17	K-18	K-19	K-20	K-21	K-22	евак.	деж.1		деж.2	деж.3	деж.4	деж.5
Лампен излаз бр									13	6	15				16
Контакти бр	9	6	6	6	6	6	9	6				1	5изл.	1изл.	
Мощност kW	2,70	1,80	1,80	1,80	1,80	1,80	2,70	1,80	0,143	0,136	0,556	0,25	0,50	0,50	0,96
Предпазител A	iC60N C 1P 16A	iC60N C 1P 16A	iC60N C 1P 16A	iC60N C 1P 16A	iC60N C 1P 16A	iC60N C 1P 16A	iC60N C 1P 16A	iC60N C 1P 16A	iC60N C 1P 6A	iC60N C 1P 10A		DPNa Vigi AC 1P+N C 16A 30mA	iC60N C 1P 10A	iC60N C 1P 16A	iC60N C 3P 10A
кабел Сечение мм²	3x4	3x4	3x4	3x4	3x4	3x4	3x4	3x4	3x1,5	3x1,5	4x1,5	3x2,5	3x1,5	3x2,5	5x2,5
кабел Тип	СВТ	СВТ	СВТ	СВТ	СВТ	СВТ	СВТ	СВТ	СВТ	СВТ	СВТ	СВТ	СВТ	СВТ	СВТ
Консуматори	ръков.КЕЦ администр.	администр.	Група 1					мр.център зала за диск	евак. осветл.	дежурно осветление		хладилник	контролери КД	ел.бариера	районно осветление
	компютърни контакти /подови кутии/														

Токов кръг	ПИЦ	СОТ	Твидео	Тсондаж	Т-тк	P	P	1	2	3	4	5	6
Лампен излаз бр					9			37+5изл.	44+1изл.				
Контакти бр	1изл.	1изл.	3изл.	1изл.	3+9изл.					6	5	5	4
Мощност kW	0,20	0,20	2,00	5,00	9,495			1,548	2,096	1,50	1,25	1,25	1,00
Предпазител A	iC60N C 1P 10A	iC60N C 1P 10A	iC60N C 1P 25A	iC60N C 3P 16A	iC60N C 3P 63A	iC60N C 3P	iC60N C 1P	iC60N C 1P 10A	iC60N C 1P 10A	iC60N C 1P 16A	iC60N C 1P 16A	iC60N C 1P 16A	iC60N C 1P 16A
кабел Сечение мм²	3x1,5	3x1,5	3x6	4x4	5x10			3x1,5	3x1,5	3x4	3x4	3x4	3x4
кабел Тип	СВТ	СВТ	СВТ	СВТ	СВТ			СВТ	СВТ	СВТ	СВТ	СВТ	СВТ
Консуматори						резервно място		осветление		група 2 група 3	ръков.КЕЦ администр.	група 1 мр.център	зала за диск.
										контакти с общо предназначение			

Токов кръг	7	8	9	10	11	12	13	14	15	16	17	18	19
Лампен излаз бр												7	
Контакти бр	2изл.	1	1	3	5	3	1	1	1	1	2		1изл.
Мощност kW	2,30	2,00	2,00	0,75	1,25	2,25	2,00	2,00	0,50	0,50	0,50	0,14	0,40
Предпазител A	DPNa Vigi AC 1P+N C 25A 30mA	iC60N C 1P 16A	iC60N C 1P 16A	iC60N C 1P 16A	iC60N C 1P 16A	DPNa Vigi AC 1P+N C 16A 30mA	DPNa Vigi AC 1P+N C 16A 30mA	DPNa Vigi AC 1P+N C 16A 30mA	iC60N C 1P 16A	iC60N C 1P 16A	DPNa Vigi AC 1P+N C 16A 30mA	iC60N C 1P 10A	iC60N C 1P 10A
кабел Сечение мм²	3x4	3x2,5	3x2,5	3x4	3x4	3x4	3x2,5	3x2,5	3x2,5	3x2,5	3x4	3x1,5	3x2,5
кабел Тип	СВТ	СВТ	СВТ	СВТ	СВТ	СВТ	СВТ	СВТ	СВТ	СВТ	СВТ	СВТ	СВТ
Консуматори	печка+ аспиратор	бойлер	миялна	контакти кух.офис	контакти коридор	контакти WC	бойлер WC	бойлер WC	вендинг машини		контакти ел.табло	осветл. подпокр.	ел.врата

Токов кръг	B-1	B-2	B-3	B-4	B-5	B-6	B-7	B-8	B-9	B-10	B-11	B-12	B-13	B-14	B-15
Лампен излаз бр															
Контакти бр	1изл.	1изл.	1изл.	1изл.	1изл.	1изл.	1изл.	1изл.	1изл.	1изл.	1изл.	1изл.	1изл.	1изл.	1изл.
Мощност kW	0,05	0,05	0,05	0,05	0,05	0,05	0,05	0,05	0,05	0,05	0,05	0,05	0,05	0,05	0,05
Предпазител A	iC60N C 1P 10A	iC60N C 1P 10A	iC60N C 1P 10A	iC60N C 1P 10A	iC60N C 1P 10A	iC60N C 1P 10A	iC60N C 1P 10A	iC60N C 1P 10A	iC60N C 1P 10A	iC60N C 1P 10A	iC60N C 1P 10A	iC60N C 1P 10A	iC60N C 1P 10A	iC60N C 1P 10A	iC60N C 1P 10A
кабел Сечение мм²	3x1,5	3x1,5	3x1,5	3x1,5	3x1,5	3x1,5	3x1,5	3x1,5	3x1,5	3x1,5	3x1,5	3x1,5	3x1,5	3x1,5	3x1,5
кабел Тип	СВТ	СВТ	СВТ	СВТ	СВТ	СВТ	СВТ	СВТ	СВТ	СВТ	СВТ	СВТ	СВТ	СВТ	СВТ
Консуматори	FCU9	FCU9	FCU8	FCU8	FCU7	FCU6	FCU6	FCU4	FCU4	FCU1	FCU3	FCU3	FCU12	FCU12	FCU12
	вентилаторни конвектори подов монтаж														

Токов кръг	B-16	B-17	B-18	B-19	B-20	B-21	B-22	B-23	B-24	B-25	B-26	B-27	B-28	B-29	B-30
Лампен излаз бр															
Контакти бр	1изл.	1изл.	1изл.	1изл.	1изл.	1изл.	1изл.	1изл.	1изл.	1изл.	1изл.	1изл.	1изл.	1изл.	1изл.
Мощност kW	0,10	0,10	0,10	0,10	0,10	0,10	0,10	0,10	0,10	0,10	0,10	0,10	0,76	1,62	1,62
Предпазител A	iC60N C 1P 10A	iC60N C 1P 10A	iC60N C 1P 10A	iC60N C 1P 10A	iC60N C 1P 10A	iC60N C 1P 10A	iC60N C 1P 10A	iC60N C 1P 10A	iC60N C 1P 10A	iC60N C 1P 10A	iC60N C 1P 10A	iC60N C 1P 10A	iC60N C 1P 16A	iC60N C 1P 16A	iC60N C 1P 16A
кабел Сечение мм²	3x1,5	3x1,5	3x1,5	3x1,5	3x1,5	3x1,5	3x1,5	3x1,5	3x1,5	3x1,5	3x1,5	3x1,5	3x2,5	3x2,5	3x2,5
кабел Тип	СВТ	СВТ	СВТ	СВТ	СВТ	СВТ	СВТ	СВТ	СВТ	СВТ	СВТ	СВТ	СВТ	СВТ	СВТ
Консуматори	BK50.9	BK50.8	BK50.8	BK50.7	BK50.6	BK50.4	BK50.4	BK35.1	BK35.3	BK35.3	BK50.12	BK25.12	ТПА25.12	ТПА50.8	ТПА50.9
	вентилаторни конвектори висок стенен монтаж								вент. конвект. таванен монтаж		вент. конвект. висок стенен монтаж		термопомпени агрегати		

Токов кръг	B-31	B-32	B-33	B-34	B-35	B-36	B-37	B-38	B-39	B-40	B-41	B-42	B-43	B-44	B-45	P	P	ОБЩО
Лампен излаз бр																		147+6изл.
Контакти бр	1изл.	1изл.	1изл.	1изл.	1изл.	1изл.	1изл.	1изл.	1изл.	1изл.	1изл.	1изл.	1изл.	1изл.	1изл.			187+68изл.
Мощност kW	1,62	1,62	1,62	1,62	1,62	1,62	1,00	2,45	0,30	2,00	1,50	0,30	0,024	0,30	6,00			120,943
Предпазител A	iC60N C 1P 16A	iC60N C 1P 16A	iC60N C 1P 16A	iC60N C 1P 16A	iC60N C 1P 16A	iC60N C 1P 16A	iC60N C 1P 16A	iC60N C 1P 16A	iC60N C 1P 10A	iC60N C 1P 16A	iC60N C 1P 16A	iC60N C 1P 10A	iC60N C 1P 10A	iC60N C 1P 10A	iC60N C 3P 16A	iC60N C 3P	iC60N C 1P	NSX-250B TM-D 200
кабел Сечение мм²	3x2,5	3x2,5	3x2,5	3x2,5	3x2,5	3x2,5	3x2,5	3x2,5	3x2,5	3x2,5	3x2,5	3x1,5	3x1,5	3x1,5	5x4			3x185+95
кабел Тип	СВТ	СВТ	СВТ	СВТ	СВТ	СВТ	СВТ	СВТ	СВТ	СВТ	СВТ	СВТ	СВТ	СВТ	СВТ			САВТ
Консуматори	ТПА50.7	ТПА50.8	ТПА50.12	ТПА50.6	ТПА50.4	ТПА50.4	ТПА35.12	ТПА71.3	РВБ1.2	ЕН.2.3.1	ЕН.2.3	КЦВ1	КЦВ3	КЦВ1	ЕН4.12			
	термопомпени агрегати								рекупер. блок	ел.нагреватели		канален вентил.	канален вентил.	канален вентил.	ел. нагревател			

гр. Пловдив 09.01 2020 г.

ВЪЗЛОЖИТЕЛ: ЕЛЕКТРОРАЗПРЕДЕЛЕНИЕ ЮГ ЕАД

ЕЛ ВП ПРОЕКТ

"ЕЛПРОЕКТ-ВП" ЕООД
Консултации, проучване и проектиране на ел.инсталации

гр.Пловдив
бул."Руски"№119
GSM: 0888690458
Email: elproekt_vp@abv.bg

ОБЕКТ: ПРЕУСТРОЙСТВО И ПРОМЯНА ПРЕДНАЗНАЧЕНИЕТО НА САМОСТОЯТЕЛЕН ОБЕКТ С ИД: 56784.536.134.4.1 ОТ СКЛАД В „АДМИНИСТРАТИВНА СГРАДА „ И САМОСТОЯТЕЛЕН ОБЕКТ С ИД:56784,536,134,7,1 ОТ ГАРАЖ В „ОБСЛУЖВАЩИ САНИТАРНИ ПОМЕЩЕНИЯ“ В УПИ XX - ПРОИЗВОДСТВНА ДЕЙНОСТ, КВ.9 ПО ПЛАН НА ЮИЗ - IV И V , КВ.54 ПО ПУП-ПУР НА СМФЗ - ЮГ, ГР.ПЛОВДИВ

ЧЕРТЕЖ: РАЗЧЕТНА СХЕМА ЕЛ.ТАБЛО - Тглавно

КАМАРА НА ИНЖЕНЕРИТЕ В ИНВЕСТИЦИОННОТО ПРОЕКТИРАНЕ
ПЪЛНА ПРОЕКТАНТСКА ПРАВОСПОСОБНОСТ
Регистрационен № 11234
инж. ВЛАДКО ПЕТКОВ ПЕТКОВ
Секция: ЕАСТ
Части на проекта: по удостоверение за ППП
Подпис:
ВАЖИ С ВАЛИДНО УДОСТОВЕРЕНИЕ ЗА ППП ЗА ТЕКУЩАТА ГОДИНА

ЧАСТ: ЕЛЕКТРО
ФАЗА: РИП
МАЩАБ: - : -
ЛИСТ: 24/24
ДАТА: 09.2019г.

ПРОЕКТАНТИ:
инж.В.ПЕТКОВ
инж.Д.КОЛЕВ