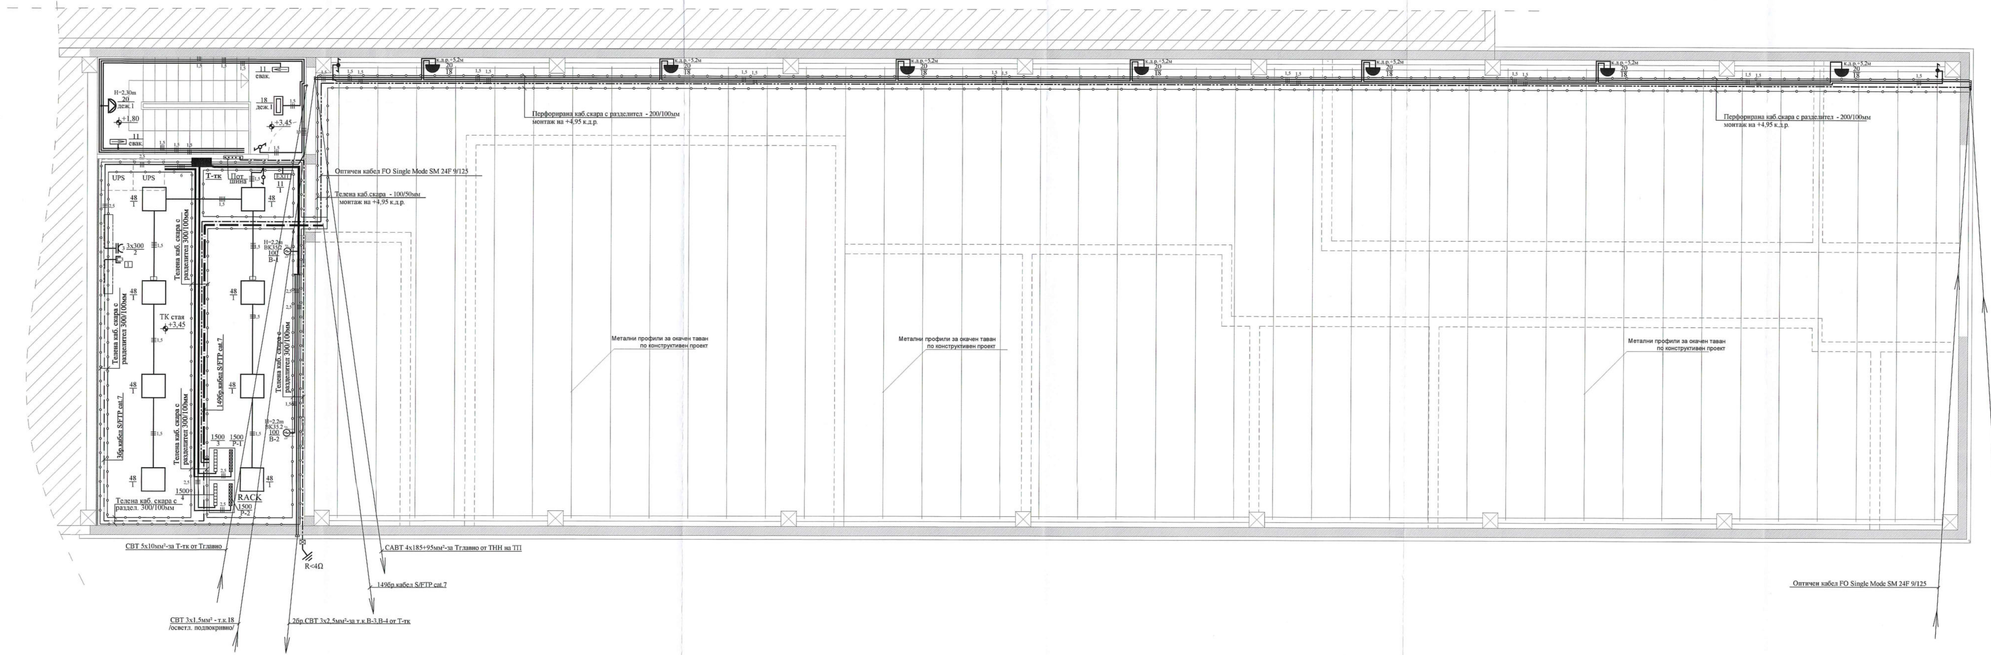

УСЛОВНИ ОЗНАЧЕНИЯ

	LED панел 48W(600/600), IP-44 за вграждане в окачен таван, комбиниран с сензори за двуза затоков блок, включващи се при отпадане на основното захранване		Ключ обикновен - IP-20
			Ключ девиаторен- IP-20
	LED панел 48W(600/600), IP-44 за вграждане в окачен таван		Ключ девиаторен- IP-54
	LED панел 18W(300/600), IP-44 за открит монтаж		Монофазен консуматор
	LED осн.тяло 20W, IP-44 за открит монтаж		3бр.контакти със заземителен щифт,червен цвят компютърен
	Осн.тяло тип аплик-IP-20		3бр.розетки тип RJ-45 CO+ system ATM Cat.6a - 26p.RJ-45 /Ethernet/ 16p.RJ-45 /tel/ за монтаж на PVC канал - IP-20
EXIT	Евакуационно LED осн.тяло с автономен източник (АБ) 11W/230V, с пиктограми		Кабелен канал с раздел. преграда COPOS -KOLIN - 140/70мм

ВЪЗЛОЖИТЕЛ:	ЕЛЕКТРОРАЗПРЕДЕЛЕНИЕ ЮГ ЕАД		
СЪГЛАСУВАЛИ:	Архитектура	арх. А.Чаушев	
	Конструкции	инж.Б.Кулев	
	ВиК	инж.Н.Петров	
	ОВК и ЕЕ	инж.Д.Бакалска	
	ПБ	инж.В.Пеиев	
	ПБЗ и ПУСО	инж.Е.Гьопсова	
	Парк. и благ.	л.арх.М.Чакъров	
	Геодезия и ВП	инж.А.Чавдаров	

ЕВРОПРОЕКТ
„ЕВРОПРОЕКТ-ВП"ЕООД
Проектиране, изграждане и организиране на строителството
ул.Пловдив бул."Руски"38/119 тел.: 0888690455 Email: eprojekt_vp@abv.bg

ОБЕКТ: ПРЕУСТРОЙСТВО И ПРОМЯНА ПРЕДНАЗНАЧЕНИЯТО НА САМОСТОЯТЕЛЕН ОБЕКТ С ИД: 56784.536.134.4.1 ОТ СКЛАД В „АДМИНИСТРАТИВНА СТРАДА„ И САМОСТОЯТЕЛЕН ОБЕКТ С ИД: 56784.536.134.7.1 ОТ ГАРАЖ В „ОБСЛУЖВАЩИ САНИТАРНИ ПОМЕЩЕНИЯ" В УПИ XX - ПРОИЗВОДСТВНА ДЕЙВОСТ, КВ.9 ПО ПЛАН НА КОМЗ - IV И V , КВ.54 ПО ПУП - ПУР НА СМЗ - ЮГ , ГР.ПЛОВДИВ

ЧЕРТЕЖ: ЕЛ.ИНСТАЛАЦИИ НА КОТА +0.00

	ЧАСТ: ЕЛЕКТРО	
	ФАЗА: РИП	
	МАЩАБ: 1:50	
	ЛИСТ: 19/24	
ПРОЕКТАНТИ:	инж.В.ПЕТКОВ	ДАТА: 09.2019г.
	инж.Д.КОЛЕВ	

КАМАРА НА ИНЖЕНЕРИТЕ В ИНВЕСТИЦИОННОТО ПРОЕКТИРАНЕ
ПЛОВДИВСКА ПРОЕКТАНТСКА ПРАВОСПОСОБНОСТ
Регистрационен №: 11234
инж. ВЛАДКО ПЕТКОВ ПЕТКОВ
Подпис: