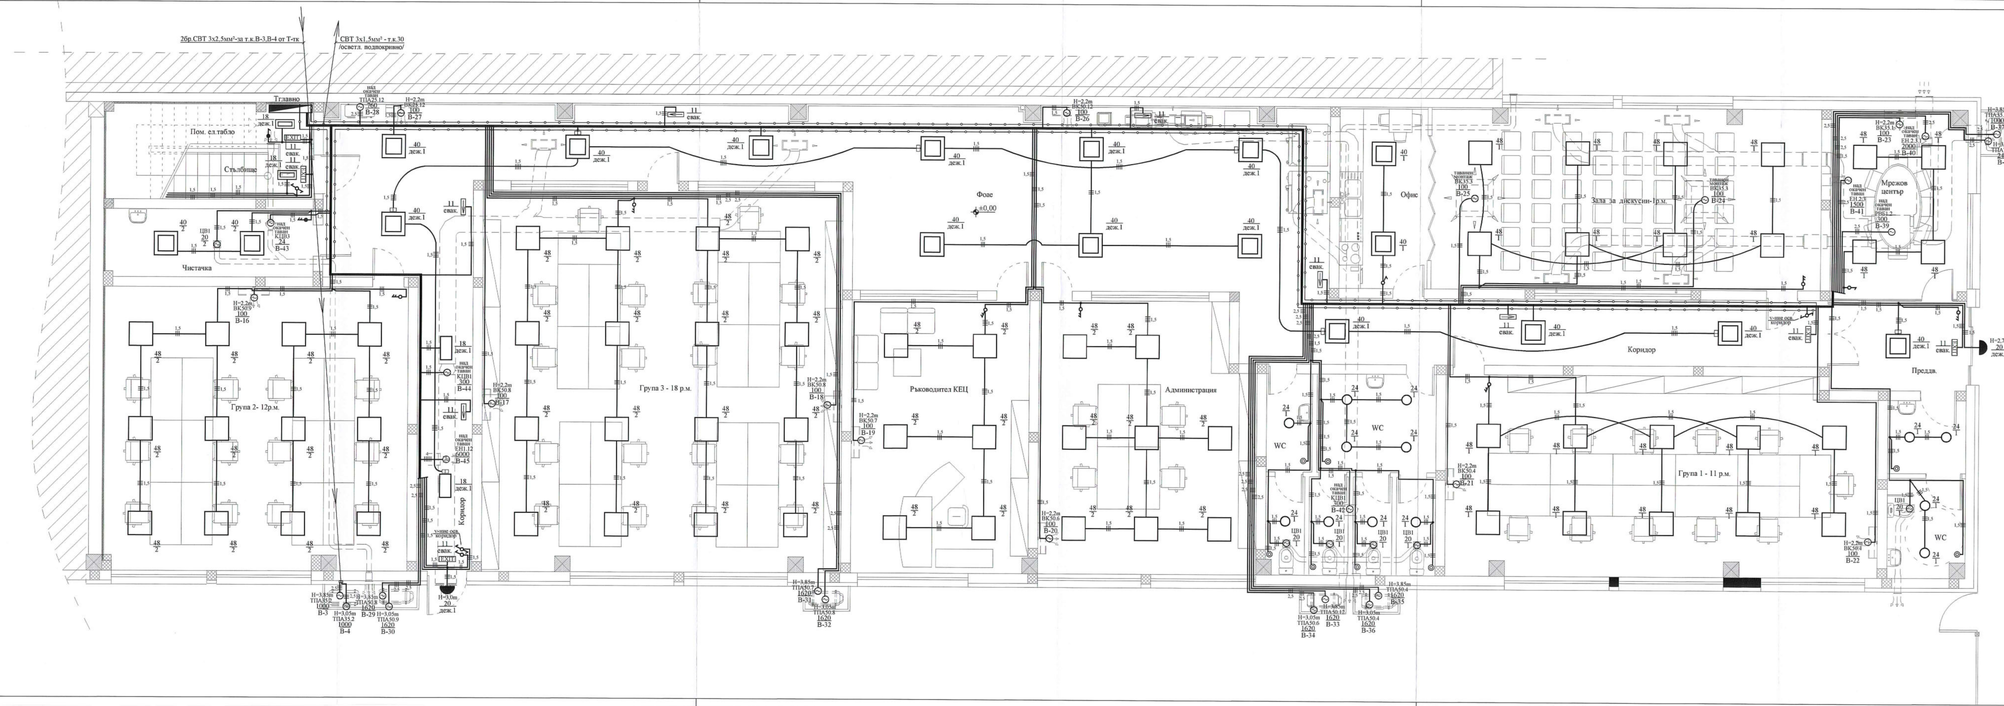

УСЛОВНИ ОЗНАЧЕНИЯ

	LED панел 40W(600X600), IP-44 за вграждане в окачен таван, комбиниран с аварийн акумулаторен блок, включващ се при отпадане на основното захранване		Ключ обикновен - IP-20
			Ключ сериен - IP-20
	LED панел 40W(600X600), IP-44 за вграждане в окачен таван		Ключ девиаторен- IP-20
			Ключ обикновен - IP-54
	LED панел 48W(600X600), IP-44 за вграждане в окачен таван		Ключ сериен - IP-54
			Датчик за движение за вграждане в окачен таван
	LED панел 18W(300X600), IP-44 за вграждане в окачен таван, комбиниран с аварийн акумулаторен блок, включващ се при отпадане на основното захранване		Монофазен консуматор
			Трифазен консуматор
	LED панел 18W(300X600), IP-44 за вграждане в окачен таван		Евакуационно LED осв.тяло с автономен източник (АБ) 11W/230V, с пиктограма
	LED панел 18W(300X600), IP-44 за открит монтаж		
	LED панел R 2x9, IP-44 за вграждане в окачен таван		LED осв.тяло 20W, IP-44 за открит монтаж

ВЪЗЛОЖИТЕЛ: ЕЛЕКТРОРАЗПРЕДЕЛЕНИЕ ЮГ ЕАД

СЪГЛАСУВАЛИ:

Архитектура	арх. А. Чаушев	
Конструкции	инж.Б. Кузов	
ВиК	инж.Н.Петров	
ОВК и ЕЕ	инж.Д.Бакалски	
ПБ	инж.В.Пенев	
ПБЗ и ПУСО	инж.Е.Гьоргова	
Парк. и благо.	д-рарх.М.Чакърова	
Геодезия и ВП	инж.А.Чакъров	

ЕЛАВ ПРОЕКТ

"ПЛОВДИВПРОЕКТ-ВП" ЕООД

гр.Пловдив бул."Руски"№119 тел. 0888/869458 Email: elprojekt_vp@abv.bg

ОБЕКТ: ПРЕУСТРОЙСТВО И ПРОМЯНА ПРЕДНАЗНАЧЕНИЕТО НА САМОСТОЯТЕЛЕН ОБЕКТ С НД: 56784.536.134.4.1 ОТ СКЛАД В „АДМИНИСТРАТИВНА СТРАДА„ И САМОСТОЯТЕЛЕН ОБЕКТ С НД: 56784.536.134.7.1 ОТ ГАРАЖ В „ОБСЛУЖВАЩИ САНИТАРНИ ПОМЕЩЕНИЯ" В УПИ XX - ПРОИЗВОДСТВЕНА ДЕЙНОСТ, КВ.9 ПО ПЛАН НА ЮИЗ - IV ИН V , КВ.54 ПО ПУП - ПУР НА СМФЗ - ЮГ, ГР.ПЛОВДИВ

ЧЕРТЕЖ: ЕЛ.ИНСТАЛАЦИИ НА КОТА +0.00

ЧАСТ: ЕЛЕКТРО

ФАЗА: РИП

МАЩАБ: 1:50

ЛИСТ: 18/24

ПРОЕКТАНТИ: инж.В.ПЕТКОВ, инж.Д.КОЛЕВ

ДАТА: 09.2019г.