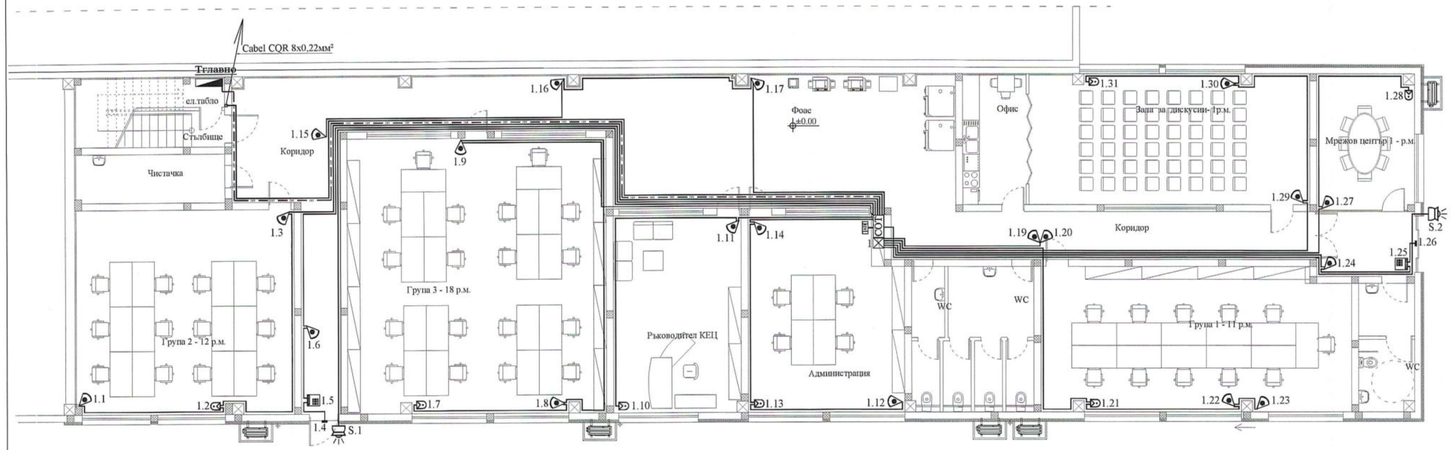

УСЛОВНИ ОЗНАЧЕНИЯ

	Цифров датчик за движение с два елемента - DG55+
	Дигитален акустичен датчик за стъкло - DG457
	Магнитен контакт MC-21
	Двойнобронирана сирена с лампа SIR/PLL
	Зонов разширителен модул - ZX8
	LCD клавиатура - K 641
COT	Контролен панел Digiplex EVO 192
	GPRS/ SMS комуникационен модул PCS250-G01
	Кабел CQR 8x0,22мм²
	Кабел CBT 3x1,5мм²

ВЪЗЛОЖИТЕЛ:	ЕЛЕКТРОРАЗПРЕДЕЛЕНИЕ ЮГ ЕАД		
СЪГЛАСУВАЛИ:	Архитектура	арх.А.Чаушев	
	СК	инж.Б.Куков	
	ВиК	инж.Н.Петров	
	ПБ	инж.В.Пешев	
	ОВК и ЕЕ	инж.Д.Бакалска	
	Парк. и благо.	л.арх.М.Чакърова	
	Геодезия и ВП	инж.А.Чавдаров	
	ПБЗ и ПУСО	инж.Е.Гъпсова	

ЕЛВП ПРОЕКТ "ЕЛПРОЕКТ-ВП"ЕООД гр.Пловдив
Консултиране, проучване и проектиране на ел.инсталации бул."Руски"№119
GSM: 0888690458
Email: elproekt_vp@abv.bg

ОБЕКТ: ПРЕУСТРОЙСТВО И ПРОМЯНА ПРЕДНАЗНАЧЕНИЕТО НА САМОСТОЯТЕЛЕН ОБЕКТ С ИД: 56784.536.134.4.1 ОТ СКЛАД В „АДМИНИСТРАТИВНА СГРАДА „ И САМОСТОЯТЕЛЕН ОБЕКТ С ИД.56784.536.134.7.1 ОТ ГАРАЖ В „ОБСЛУЖВАЩИ САНИТАРНИ ПОМЕЩЕНИЯ" В УПИ XX - ПРОИЗВОДСТВНА ДЕЙНОСТ, КВ.9 ПО ПЛАН НА ЮИЗ - IV И V , КВ.54 ПО ПУП-ПУР НА СМФЗ - ЮГ, ГР.ПЛОВДИВ

ЧЕРТЕЖ: СИГНАЛНО ОХРАНИТЕЛНА ИНСТАЛАЦИЯ - ПЕРИМЕТРОВА ОХРАНА НА КОТА ±0.00

КАМАРА НА ИНЖЕНЕРИТЕ В ИНВЕСТИЦИОННОТО ПРОЕКТИРАНЕ
ЕИП ЕЛЕКТРИЧЕСКА ПРАВОСПОСОБНОСТ
Регистрационен № 11234
инж. ВЛАДКО ПЕТКОВ ПЕТКОВ
Подпис:
Секция: ЕЛСТ
Части на проекта: ЕЛЕКТРИЧЕСКИ ИНСТАЛАЦИИ ЗА СИЛНОТОКОВИ УРЕДБИ

ЧАСТ:	ЕЛЕКТРО
ФАЗА:	РИП
МАЩАБ:	1:100
ЛИСТ:	13/24
ДАТА:	09.2019г.

ПРОЕКТАНТИ:	инж.В.ПЕТКОВ	
	инж.М.ГЕОРГИЕВ	