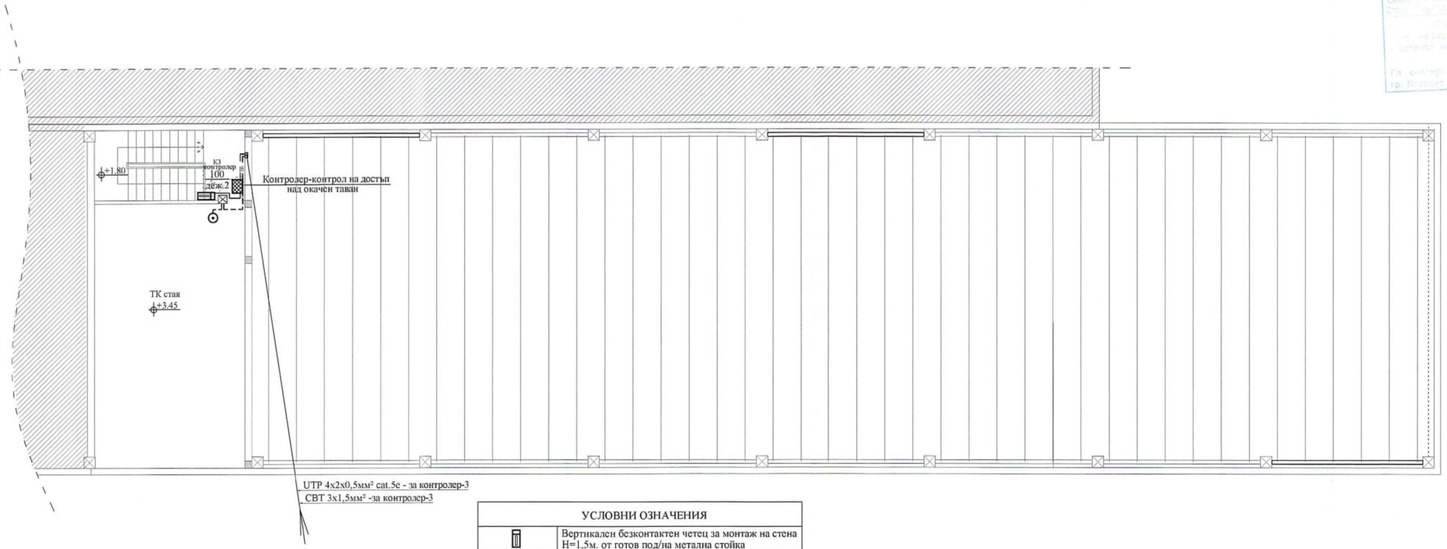

УСЛОВНИ ОЗНАЧЕНИЯ	
	Вертикален безконтактен четец за монтаж на стена H=1,5м. от готов под/на метална стойка
⊠	Ел.брава
⊙	Авариен бутон за отваряне на врата
—— свт ——	Кабел СВТ
—— utp ——	UTP 4x2x0,5мм² cat.5e
- - - - - - -	Кабел H03VV-F(ШВПЛ-Б) 2x0,75мм²

ВЪЗЛОЖИТЕЛ:	ЕЛЕКТРОРАЗПРЕДЕЛЕНИЕ ЮГ ЕАД		
СЪГЛАСУВАЛИ:	Архитектура	арх.А.Чаушев	
	СК	инж.Б.Куков	
	ВиК	инж.Н.Петров	
	ПБ	инж.В.Пешев	
	ОВК и ЕЕ	инж.Д.Бакаласка	
	Парк. и благо.	л.арх.М.Чакърова	
	Геодезия и ВП	инж.А.Чавдаров	
	ПБЗ и ПУСО	инж.Е.Гьопсова	

ЕЛВП ПРОЕКТ "ЕЛПРОЕКТ-ВП" ВООД гр.Пловдив
Конструиране, проучване и проектиране на ел.инсталации бул."Руски"№119
GSM: 0888690458
Email: elproekt_vp@abv.bg

ОБЕКТ:ПРЕУСТРОЙСТВО И ПРОМЯНА ПРЕДНАЗНАЧЕНИЕТО НА САМОСТОЯТЕЛЕН ОБЕКТ С ИД: 56784.536.134.4.1 ОТ СКЛАД В „АДМИНИСТРАТИВНА СГРАДА „ И САМОСТОЯТЕЛЕН ОБЕКТ С ИД:56784.536.134.7.1 ОТ ГАРАЖ В „ОБСЛУЖВАЩИ САНИТАРНИ ПОМЕЩЕНИЯ" В УПИ XX - ПРОИЗВОДСТВНА ДЕЙНОСТ, КВ.9 ПО ПЛАН НА ЮИЗ - IV И V , КВ.54 ПО ПУП-ПУР НА СМФЗ - ЮГ, ГР.ПЛОВДИВ

ЧЕРТЕЖ: КОНТРОЛ НА ДОСТЪПА НА КОТА +3.45

КАМАРА НА ИНЖЕНЕРИТЕ В ИНВЕСТИЦИОННОТО ПРОЕКТИРАНЕ
ЕИП ПРОЕКТ ЗА ПРАВОСЪДНОСТ
Регистрационен № 11234
инж.ВЛАДКО ПЕТКОВ ПЕТКОВ
Раздел:
Съгласно чл.142, ал.6 от ЗУТ, вписан с талон за удостоверение № 1111 от 11.11.2019 година

ПРОЕКТАНТИ:	инж.В.ПЕТКОВ		ЧАСТ: ЕЛЕКТРО
	инж.М.ГЕОРГИЕВ		ФАЗА: РИП
			МАЩАБ: 1:100
			ЛИСТ: 10/24
			ДАТА: 09.2019г.