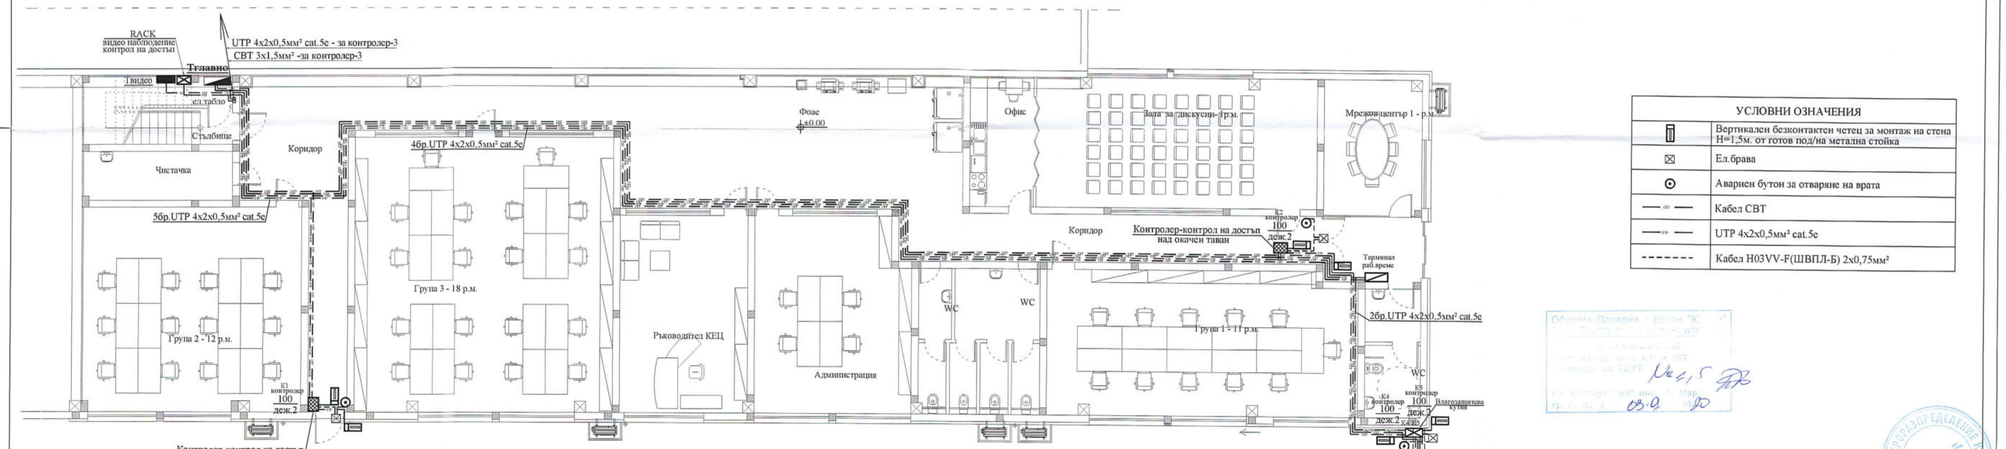

УСЛОВНИ ОЗНАЧЕНИЯ	
	Вертикален безконтактен четец за монтаж на стена H=1,5м. от готов под/на метална стойка
⊠	Ел.брава
⊙	Аварисн бутон за отваряне на врата
——	Кабел СВТ
——	UTP 4x2x0,5мм² cat.5e
- - - - - -	Кабел H03VV-F(ШВПЛ-Б) 2x0,75мм²

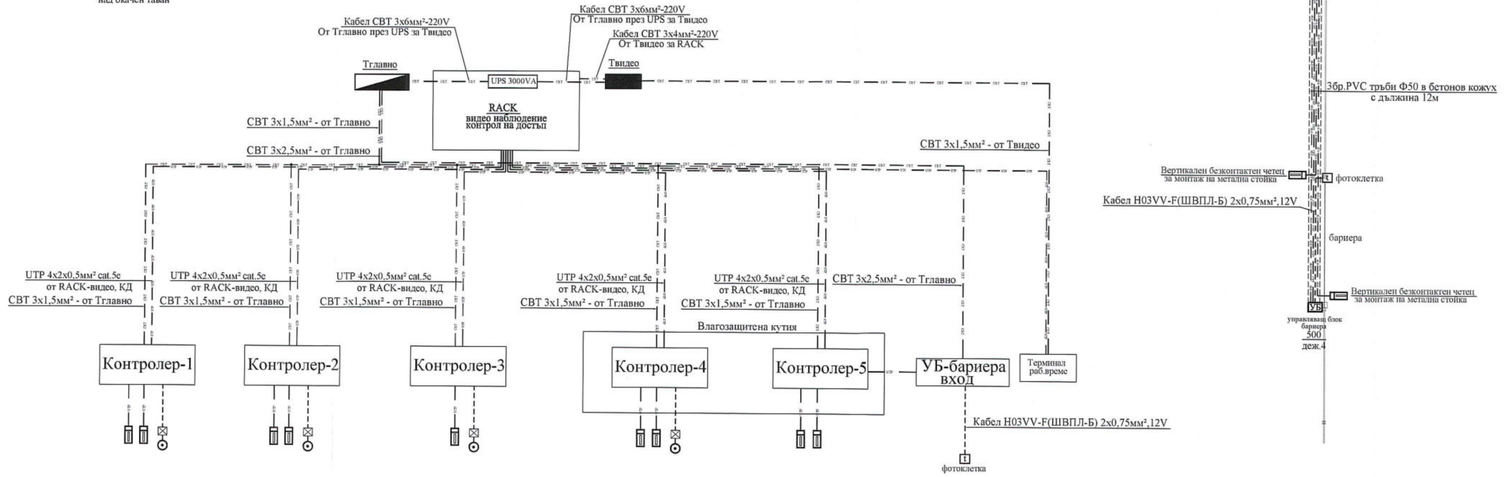

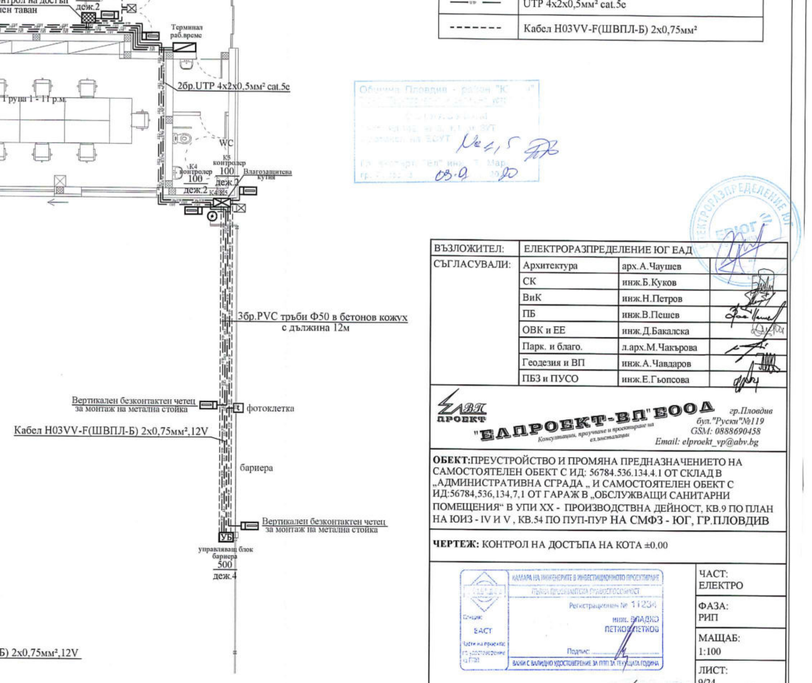

ВЪЗЛОЖИТЕЛ:	ЕЛЕКТРОРАЗПРЕДЕЛЕНИЕ ЮГ ЕАД	
СЪГЛАСУВАЛИ:	Архитектура	арх.А.Чаушев
	СК	инж.Б.Куков
	ВиК	инж.Н.Петров
	ПБ	инж.В.Пешев
	ОВК и ЕЕ	инж.Д.Бакалска
	Парк. и благо.	л.арх.М.Чакърова
	Геодезия и ВП	инж.А.Чавдаров
	ПБЗ и ПУСО	инж.Е.Гъпсова

ЕЛВЪТ ПРОЕКТ
"ЕЛПРОЕКТ-ВП" ЕООД
Консултации, проучвания и проектиране на ел.инсталации
гр.Пловдив
бул."Руски"№119
GSM: 0888690458
Email: elproekt_vp@abv.bg

ОБЕКТ: ПРЕУСТРОЙСТВО И ПРОМЯНА ПРЕДНАЗНАЧЕНИЕТО НА САМОСТОЯТЕЛЕН ОБЕКТ С ИД: 56784.536.134.4.1 ОТ СКЛАД В „АДМИНИСТРАТИВНА СГРАДА „ И САМОСТОЯТЕЛЕН ОБЕКТ С ИД:56784,536,134,7,1 ОТ ГАРАЖ В „ОБСЛУЖВАЩИ САНИТАРНИ ПОМЕЩЕНИЯ" В УПИ XX - ПРОИЗВОДСТВНА ДЕЙНОСТ, КВ.9 ПО ПЛАН НА ЮИЗ - IV И V , КВ.54 ПО ПУП-ПУР НА СМФЗ - ЮГ, ГР.ПЛОВДИВ

ЧЕРТЕЖ: КОНТРОЛ НА ДОСТЪПА НА КОТА ±0.00

КАМАРА НА ИНЖЕНЕРИТЕ В ИНВЕСТИЦИОННОТО ПРОЕКТИРАНЕ
ЕКСПЕРТ ПО ЕЛЕКТРОСНАБДЯВАНЕ И ЕЛЕКТРОСТОПАНСТВО
Регистрационен № 1123Н
инж. ВЛАДИСЛАВ ПЕТКОВ ПЕТКОВ
Подпис:
ВАЛИДЕН С ВАЛИДНО ПОДНОВЯВАНЕ ЗА ПЕРИОДА ДО ГОДИНА

ЧАСТ:	ЕЛЕКТРО
ФАЗА:	РИП
МАЩАБ:	1:100
ЛИСТ:	9/24
ДАТА:	09.2019г.

ПРОЕКТАНТИ:		
	инж.В.ПЕТКОВ	
	инж.М.ГЕОРГИЕВ	