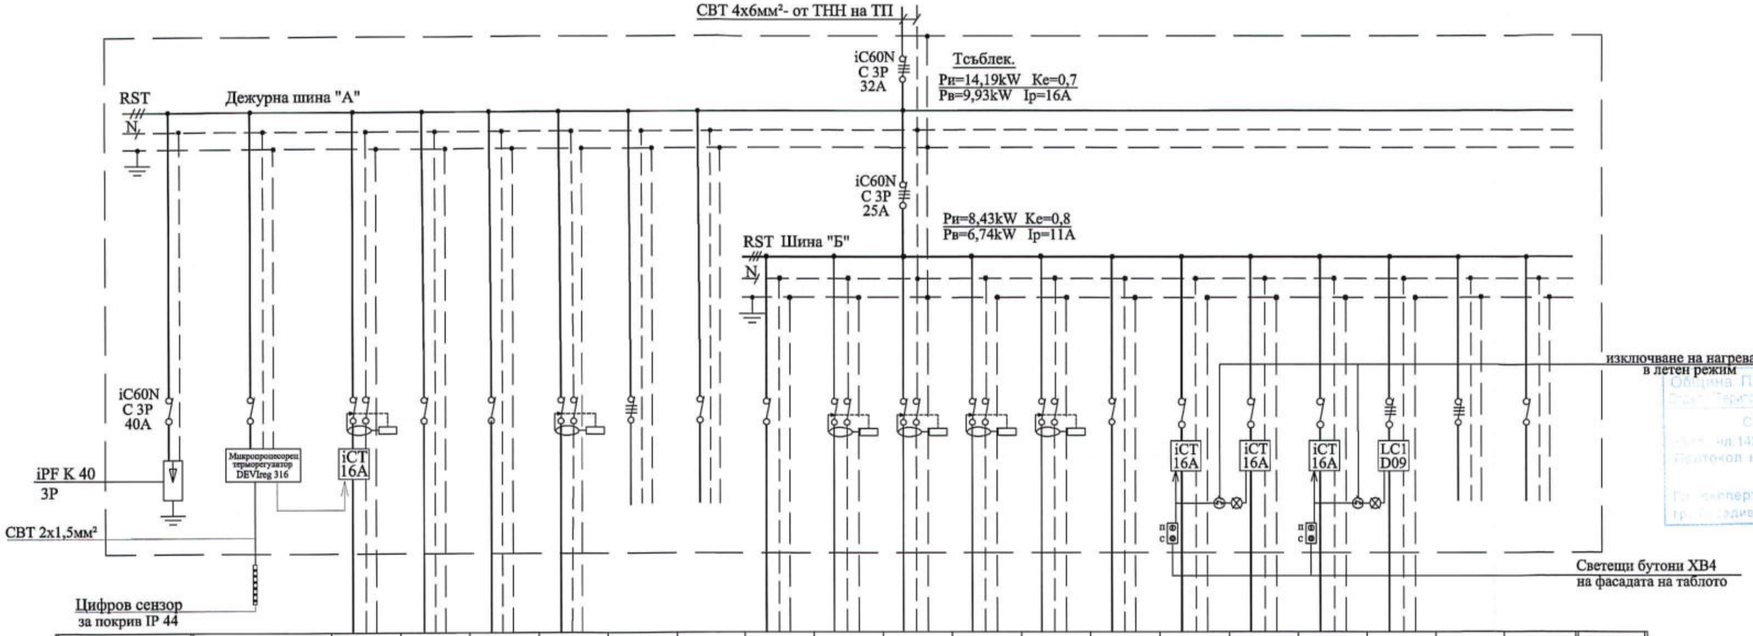

Токов кръг		DEVIreg 316	D-1	евак.	деж.1	деж.2	Р	Р	1	2	3	4	5	6	В-1	В-2	В-3	В-4	Р	Р	ОБЩО
Лампен излаз	бр			12	3				19+6изл.												34+6изл.
Контакти	бр		1изл.			1изл.				3	2	5	2	1изл.	2изл.	1изл.	2изл.	1изл.			12+9изл.
Мощност	kW	0,20	2,36	0,072	0,136	3,00			0,696	0,75	0,50	1,25	0,50	0,50	0,06	1,00	0,170	3,00			14,19
Предпазител	A	iC60N C 1P 6A	DPNa Vigi AC 1P+N C 16A 30mA	iC60N C 1P 10A	iC60N C 1P 10A	DPNa Vig. AC 1P+N C 20A 30mA	iC60N C 3P	iC60N C 1P	iC60N C 1P 10A	DPNa Vigi AC 1P+N C 16A 30mA	DPNa Vigi AC 1P+N C 16A 30mA	DPNa Vigi AC 1P+N C 16A 30mA	DPNa Vigi AC 1P+N C 16A 30mA	DPNa Vigi AC 1P+N C 16A 30mA	iC60N C 1P 10A	iC60N C 1P 16A	iC60N C 3P 16A	iC60N C 1P 16A	iC60N C 3P 16A	iC60N C 3P	iC60N C 1P	iC60N C 3P 32A
кабел Сечение	мм²		3х2,5	3х1,5	3х1,5	3х4			3х1,5	3х4	3х4	3х4	3х4	3х2,5	3х2,5	3х2,5	3х2,5	5х1,5			4х6
кабел Тип			СВТ	СВТ	СВТ	СВТ			СВТ	СВТ	СВТ	СВТ	СВТ	СВТ	СВТ	СВТ	СВТ	СВТ			СВТ
Консуматор		МЯСТО В ТАБЛОТО ЗА DEVIreg 316	отопление улуци	осветл.	освет-ление	бойлер	резервно място		освет-ление	абонатна	техн. помещ.	съблек.	съблек.+ архив	циркул. помпа	вентил.	нагреват.	вентилат.	нагреват.	резервно място		

ВЪЗЛОЖИТЕЛ: ЕЛЕКТРОРАЗПРЕДЕЛЕНИЕ ЮГ ЕАД

ЕЛВП ПРОЕКТ "ЕЛПРОЕКТ-ВП" ЕООД
Консултации, проучване и проектиране на електрически
гр.Пловдив
ул."Руски"№119
gsm:0888690458
Email:elproekt_vp@abv.bg

ОБЕКТ: ПРЕУСТРОЙСТВО И ПРОМЯНА ПРЕДНАЗНАЧЕНИЕТО НА САМОСТОЯТЕЛЕН ОБЕКТ С ИД: 56784.536.134.4.1 ОТ СКЛАД В „АДМИНИСТРАТИВНА СГРАДА„ И САМОСТОЯТЕЛЕН ОБЕКТ С ИД: 56784,536,134,7,1 ОТ ГАРАЖ В „ОБСЛУЖВАЩИ САНИТАРНИ ПОМЕЩЕНИЯ“ В УПИ XX - ПРОИЗВОДСТВНА ДЕЙНОСТ, КВ.9 ПО ПЛАН НА ЮИЗ - IV И V , КВ.54 ПО ПУП - ПУР НА СМФЗ - ЮГ, ГР.ПЛОВДИВ

ЧЕРТЕЖ: РАЗЧЕТНА СХЕМА ЕЛ.ТАБЛО Тсъблекал.

КАМАРА НА ИНЖЕНЕРИТЕ В ИНВЕСТИЦИОННОТО ПРОЕКТИРАНЕ
ПЪЛНА ПРОЕКТАНТСКА ПРАВОСПОСОБНОСТ
Регистрационен № 11234
Секция: ЕАСТ
Части на проекта: по удостоверение на ПОП
име: ВЛАДКО ПЕТКОВ ПЕТКОВ
Подпис:
ВАЛИДЕН С ВАЛИДНО УДОСТОВЕРЕНИЕ ЗА ПОП ЗА ТЕКУЩАТА ГОДИНА

ЧАСТ: ЕЛЕКТРО
ФАЗА: РИП
МАЩАБ: -:-
ЛИСТ: 8/24
ДАТА: 10.2019г.

ПРОЕКТАНТИ: инж.В.Петков, инж.М.Сълчева

Община Пловдив - район "Южен" ... Протокол на ЕСУТ №2 П.Г
Гл. експерт: Б.Г. инж. Г. Маслова
гр. Пловдив 03.09.20