


**ЛЕГЕНДА:**

- 1 - Външна силикатна влачена мазилка - структура 3 - цвят бял
- 2 - Външна силикатна мазилка в цокълната област - цвят сив
- 3 - Алюминиева метална обшивка с дебелина 0,7мм, прахово покритие с цвят по RAL 9006
- 4 - Алюминиева дограма тип "Schuco AWS 75.SI+"  
цвет RAL 7039, с троен стъклопакет с  $\lambda=0,6 \text{ W/m}\cdot\text{K}$ , външни ламелни алуминиеви щори, тип "Wagema"
- 5 - Алюминиева дограма тип "Schuco AWS 90 BR FB4", цвят RAL 7039, с двоен стъклопакет с  $U_g=1,3 \text{ W/m}^2\text{K}$ , външни ламелни алуминиеви щори, тип "Wagema"
- 6 - Входна плъзгача се врата с прекъснат термомост - цвят RAL 7039
- 7 - Метална врата, пожароустойчива, с прекъснат термомост - цвят RAL 7039
- 8 - Моряшка стълба към покрива с предпазно ограждение към гърба, горещо поцинкована и с покритие от полиестерна боя с цвят по RAL 7039
- 9 - Алюминиеви композитни панели, тип "Etabond", цвят по RAL 7039
- 10 - Преливник
- 11 - Външно фасадно осветително тяло
- 12 - Метален паралел към рампа за хора с увреждания
- 13 - Водоохладителна кула, тип "Evarco"
- 14 - Антена конзола
- 15 - Вентилационна алуминиева фасадна решетка, цвят по RAL 7039
- 16 - Рамка покрай прозорците от алуминиева ламарина, прахово покритие с цвят по RAL 7039

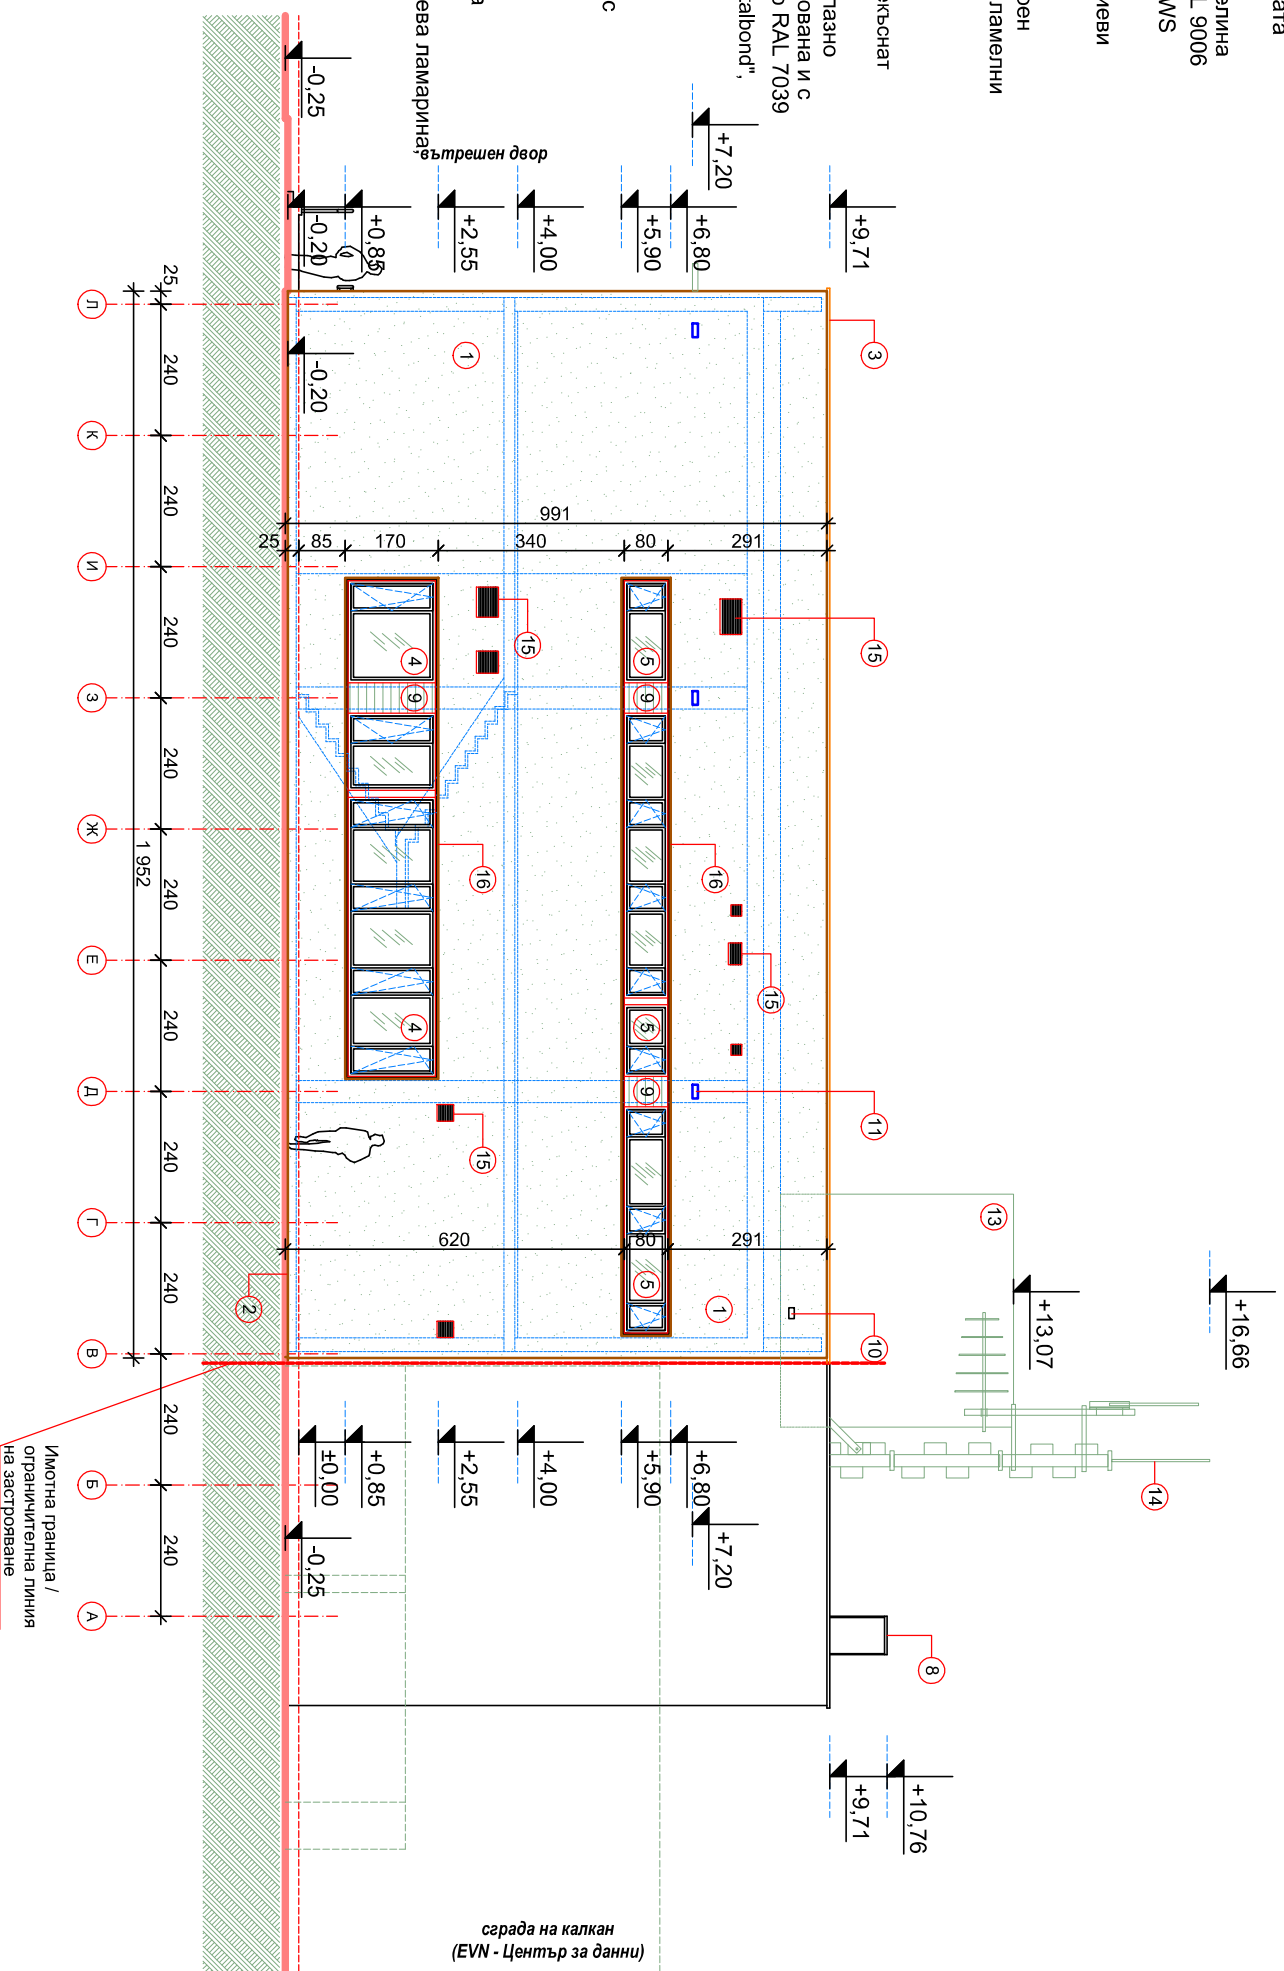

## ФАСАДА ЮГОЗАПАД М 1:100

Съгласно чл.139 ал.3 от ЗУТ

Съгласен съм с проекта възложителя  
"ЕВН България Електрозапределение" ЕАД

**ДЗЗД "Обединение Арконт-Анду"**  
арх. Стоян Тодоров

Промяна по време на строителството  
съгласно чл.154 от ЗУТ за обект:  
"Административна сграда за Диспечерски център  
в УПИ ХVI-504.937, произволствени и складови  
дейност от кв.9 - нов, по плана на СИЗ - III част,  
гр.Пловдив"

Чертеек: **ФАСАДА ЮГОЗАПАД**

Проектанти: арх. Стоян Тодоров  
арх. Илюс Николов

Съгласували:	Геодий ВП инж. Петко Златанов	Конструктор:	инж. Станимир Стоянов	Електро:	инж. Николай Хасковлиев	В и К:	инж. Емил Очнев	ОВИК:	инж. Георги Георгиев	Ток.безопасн:	инж. Марини Найкова	ПСЗ:	инж. Жана Колева
Управляващ:	арх. Стоян Тодоров	част:	АРХ	масштаб:	1:100	дата:	08.2018	лист всл.:	11	лист всл.:	13		