



**ЛЕГЕНДА :**

- ① - Външна силикатна влачена мазилка - структура 3 - цвят бял
- ② - Външна силикатна мазилка в цокълната област - цвят сив
- ③ - Алюминиева метална обшивка с дебелина 0,7мм, прахово покритие с цвят по RAL 9006
- ④ - Алюминиева дограма тип "Schuoco AWS 75.SI+", цвят RAL 7039, с троен стъклопакет с  $\lambda=0,6 \text{ W/mK}$ , външни ламелни алуминиеви щори, тип "Warema"
- ⑤ - Алюминиева дограма тип "Schuoco AWS 90 BR FB4", цвят RAL 7039, с двоен стъклопакет с  $U_g=1,3 \text{ W/m}^2\text{K}$ , външни ламелни алуминиеви щори, тип "Warema"
- ⑥ - Входна плъзгаща се врата с прекъснат термомост - цвят RAL 7039
- ⑦ - Метална врата, пожароустойчива, с прекъснат термомост - цвят RAL 7039
- ⑧ - Моряшка стълба към покрива с предпазно ограждение към гърба, горещо цинкувана и с покритие от полиестерна боя с цвят по RAL 7039
- ⑨ - Алюминиеви композитни панели, тип "Etalbond", цвят по RAL 7039
- ⑩ - Преливник
- ⑪ - Външно фасадно осветително тяло
- ⑫ - Метален парапет към рампа за хора с увреждания
- ⑬ - Водоохладителна кула, тип "Еварсо"
- ⑭ - Антена конзола
- ⑮ - Вентилационна алуминиева фасадна решетка, цвят по RAL 7039
- ⑯ - Рамка покрай прозорците от алуминиева ламарина, прахово покритие с цвят по RAL 7039

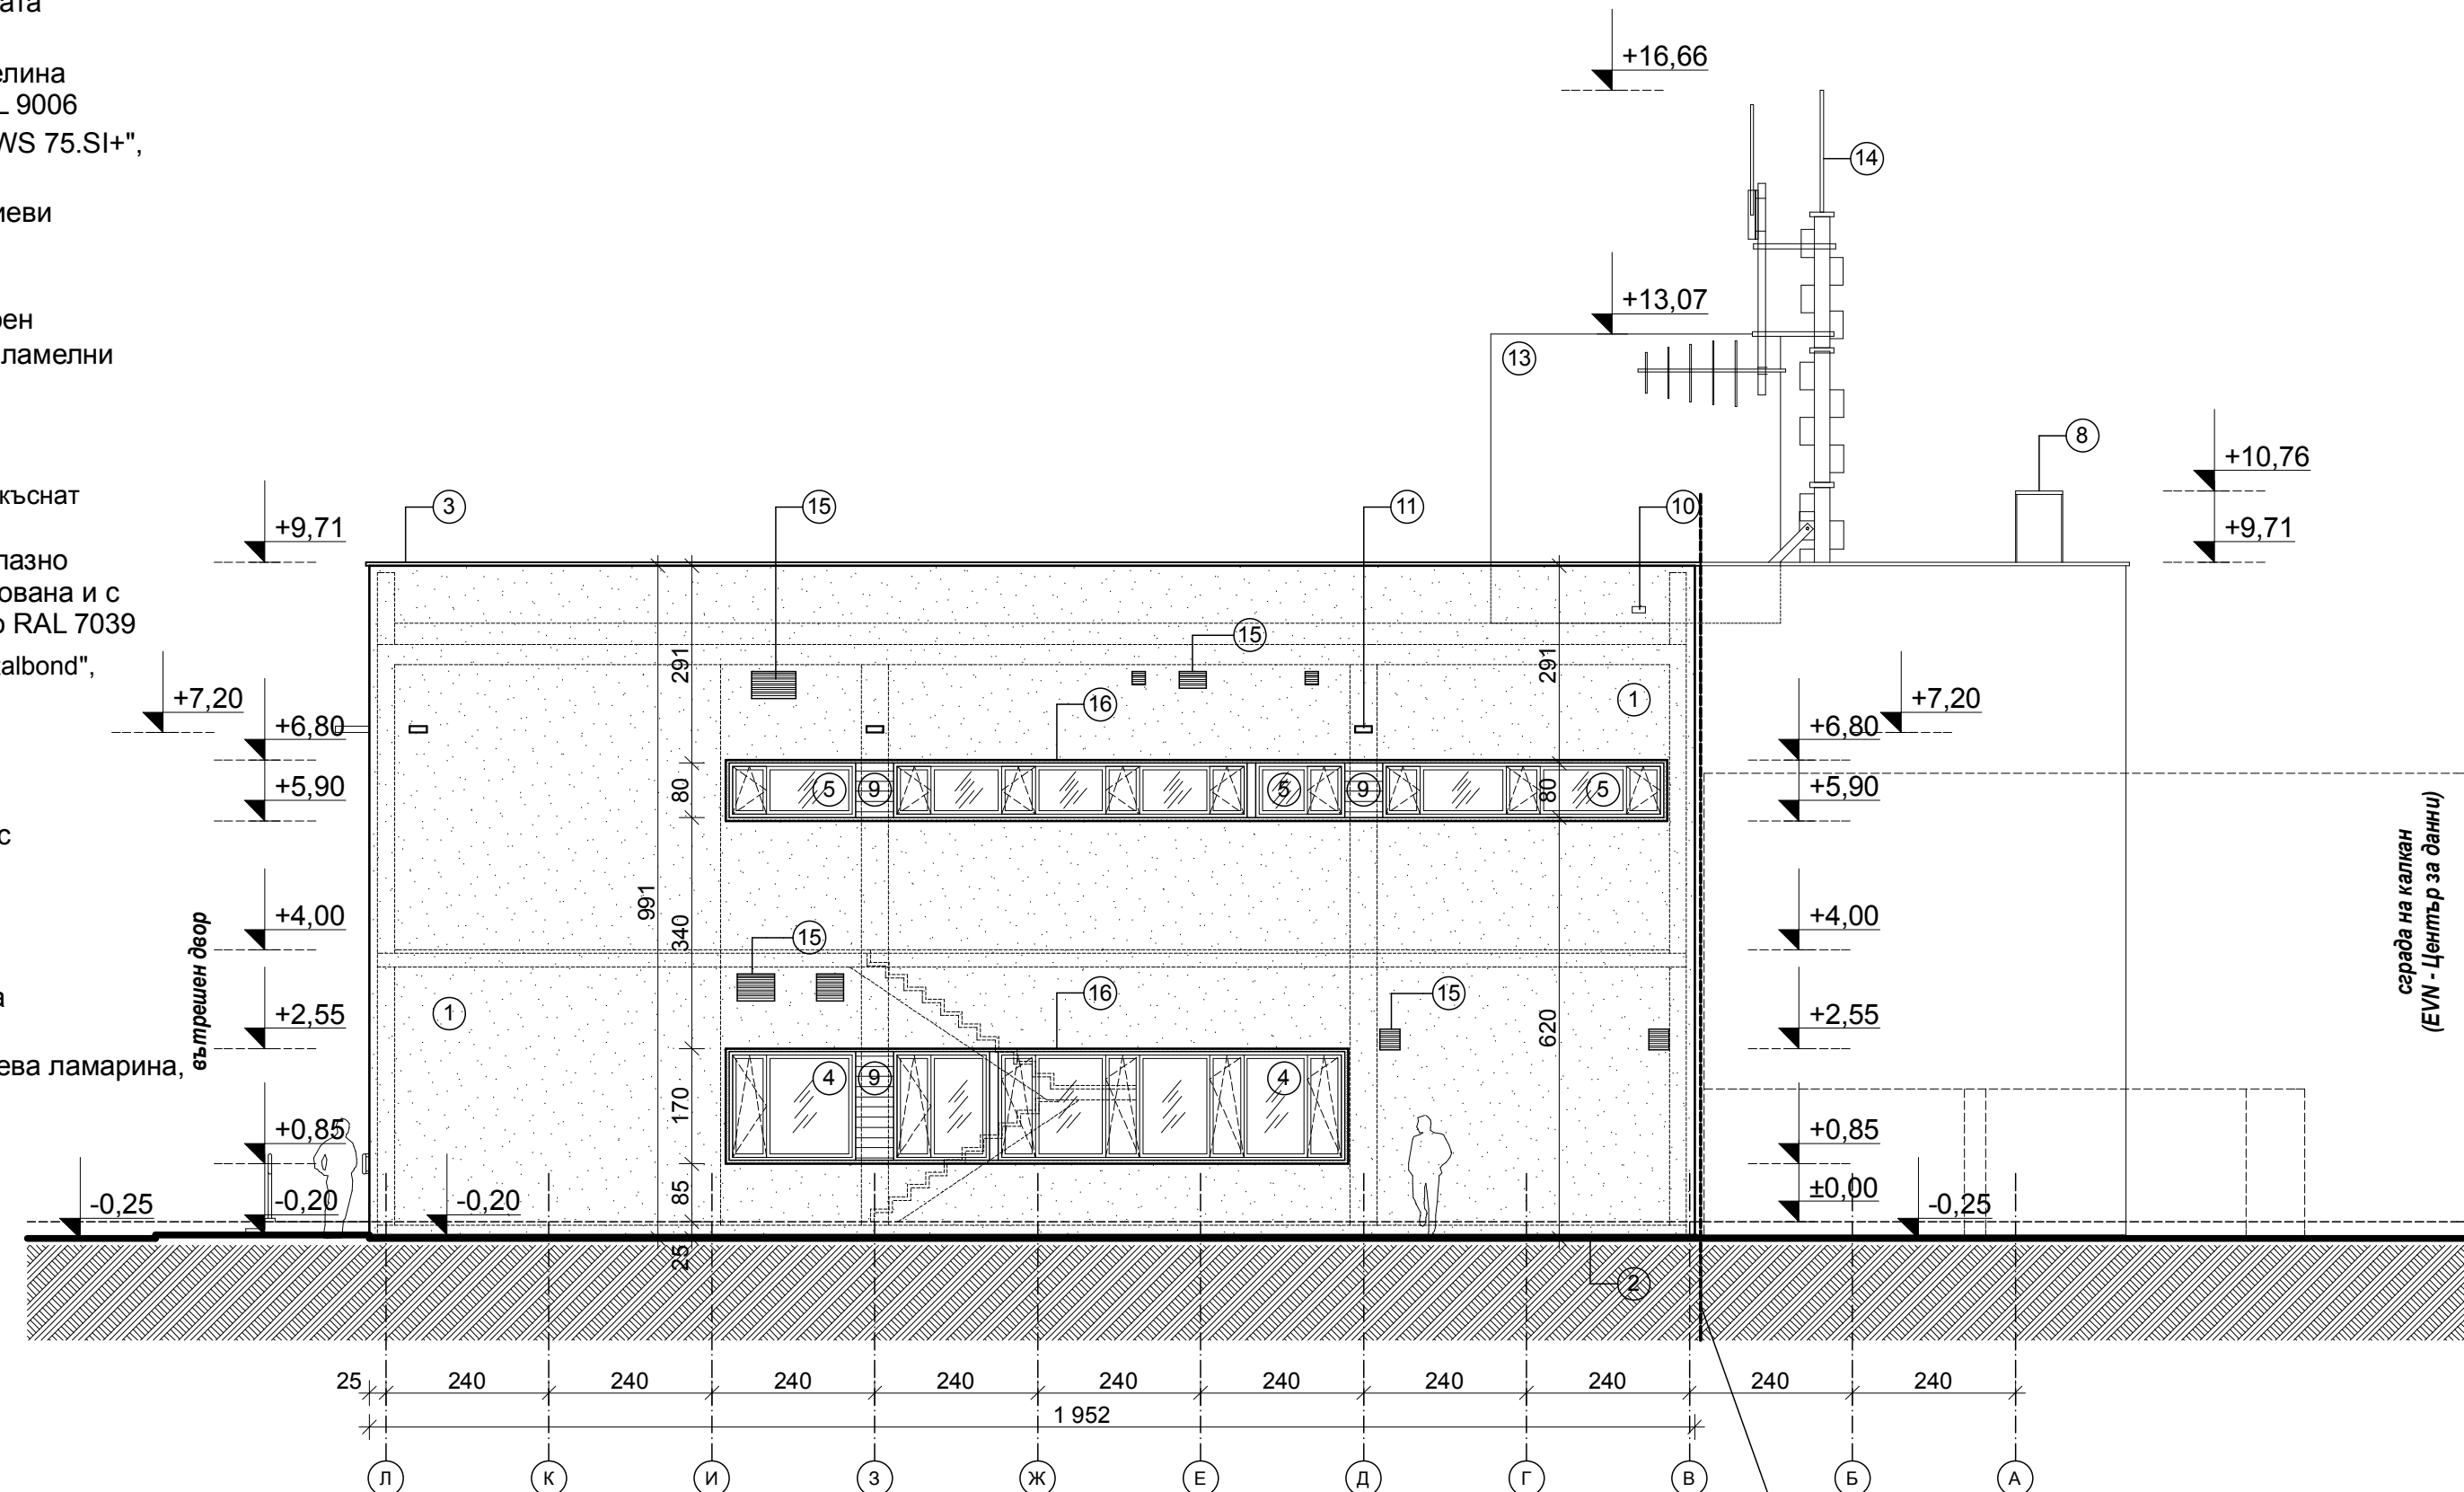

**ФАСАДА ЮГОЗАПАД  
М 1:100**

Съгласно чл.139 ал.3 от ЗУТ  
 Съгласен съм с проекта възложител **ПОДПИС**  
 "ЕВН България Електроразпределение" ЕАД

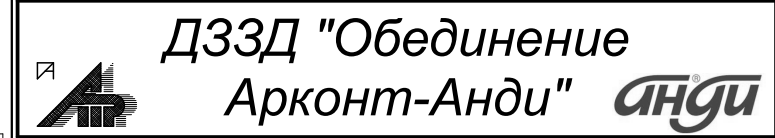

**Промяна по време на строителството  
 съгласно чл.154 от ЗУТ за обект:**  
 "Административна сграда за Диспечерски център  
 в УПИ XVI-504.937, производствени и складови  
 дейност от кв.9 - нов, по плана на СИЗ - III част,  
 гр.Пловдив"

Чертеж: **ФАСАДА ЮГОЗАПАД**  
 Проектанти: арх. Стоян Тодоров  
 арх. Илко Николов

фаза:  
Т И П  
  
 част:  
АРХ

Съгласували:	Геод.и ВП	инж. Петко Златанов	мащаб: 1:100
	Конструк.	инж. Станимир Стоянов	
	Електро	инж. Николай Хасковлиц	
	В и К	инж. Емил Огнев	
	ОВИК	инж. Георги Георгиев	
	Пож.безоп	инж. Марин Нейков	
ПБЗ	инж. Жана Колева	дата: 08.2018	
Управител:	арх. Стоян Тодоров	ист. в.л. 11 13	