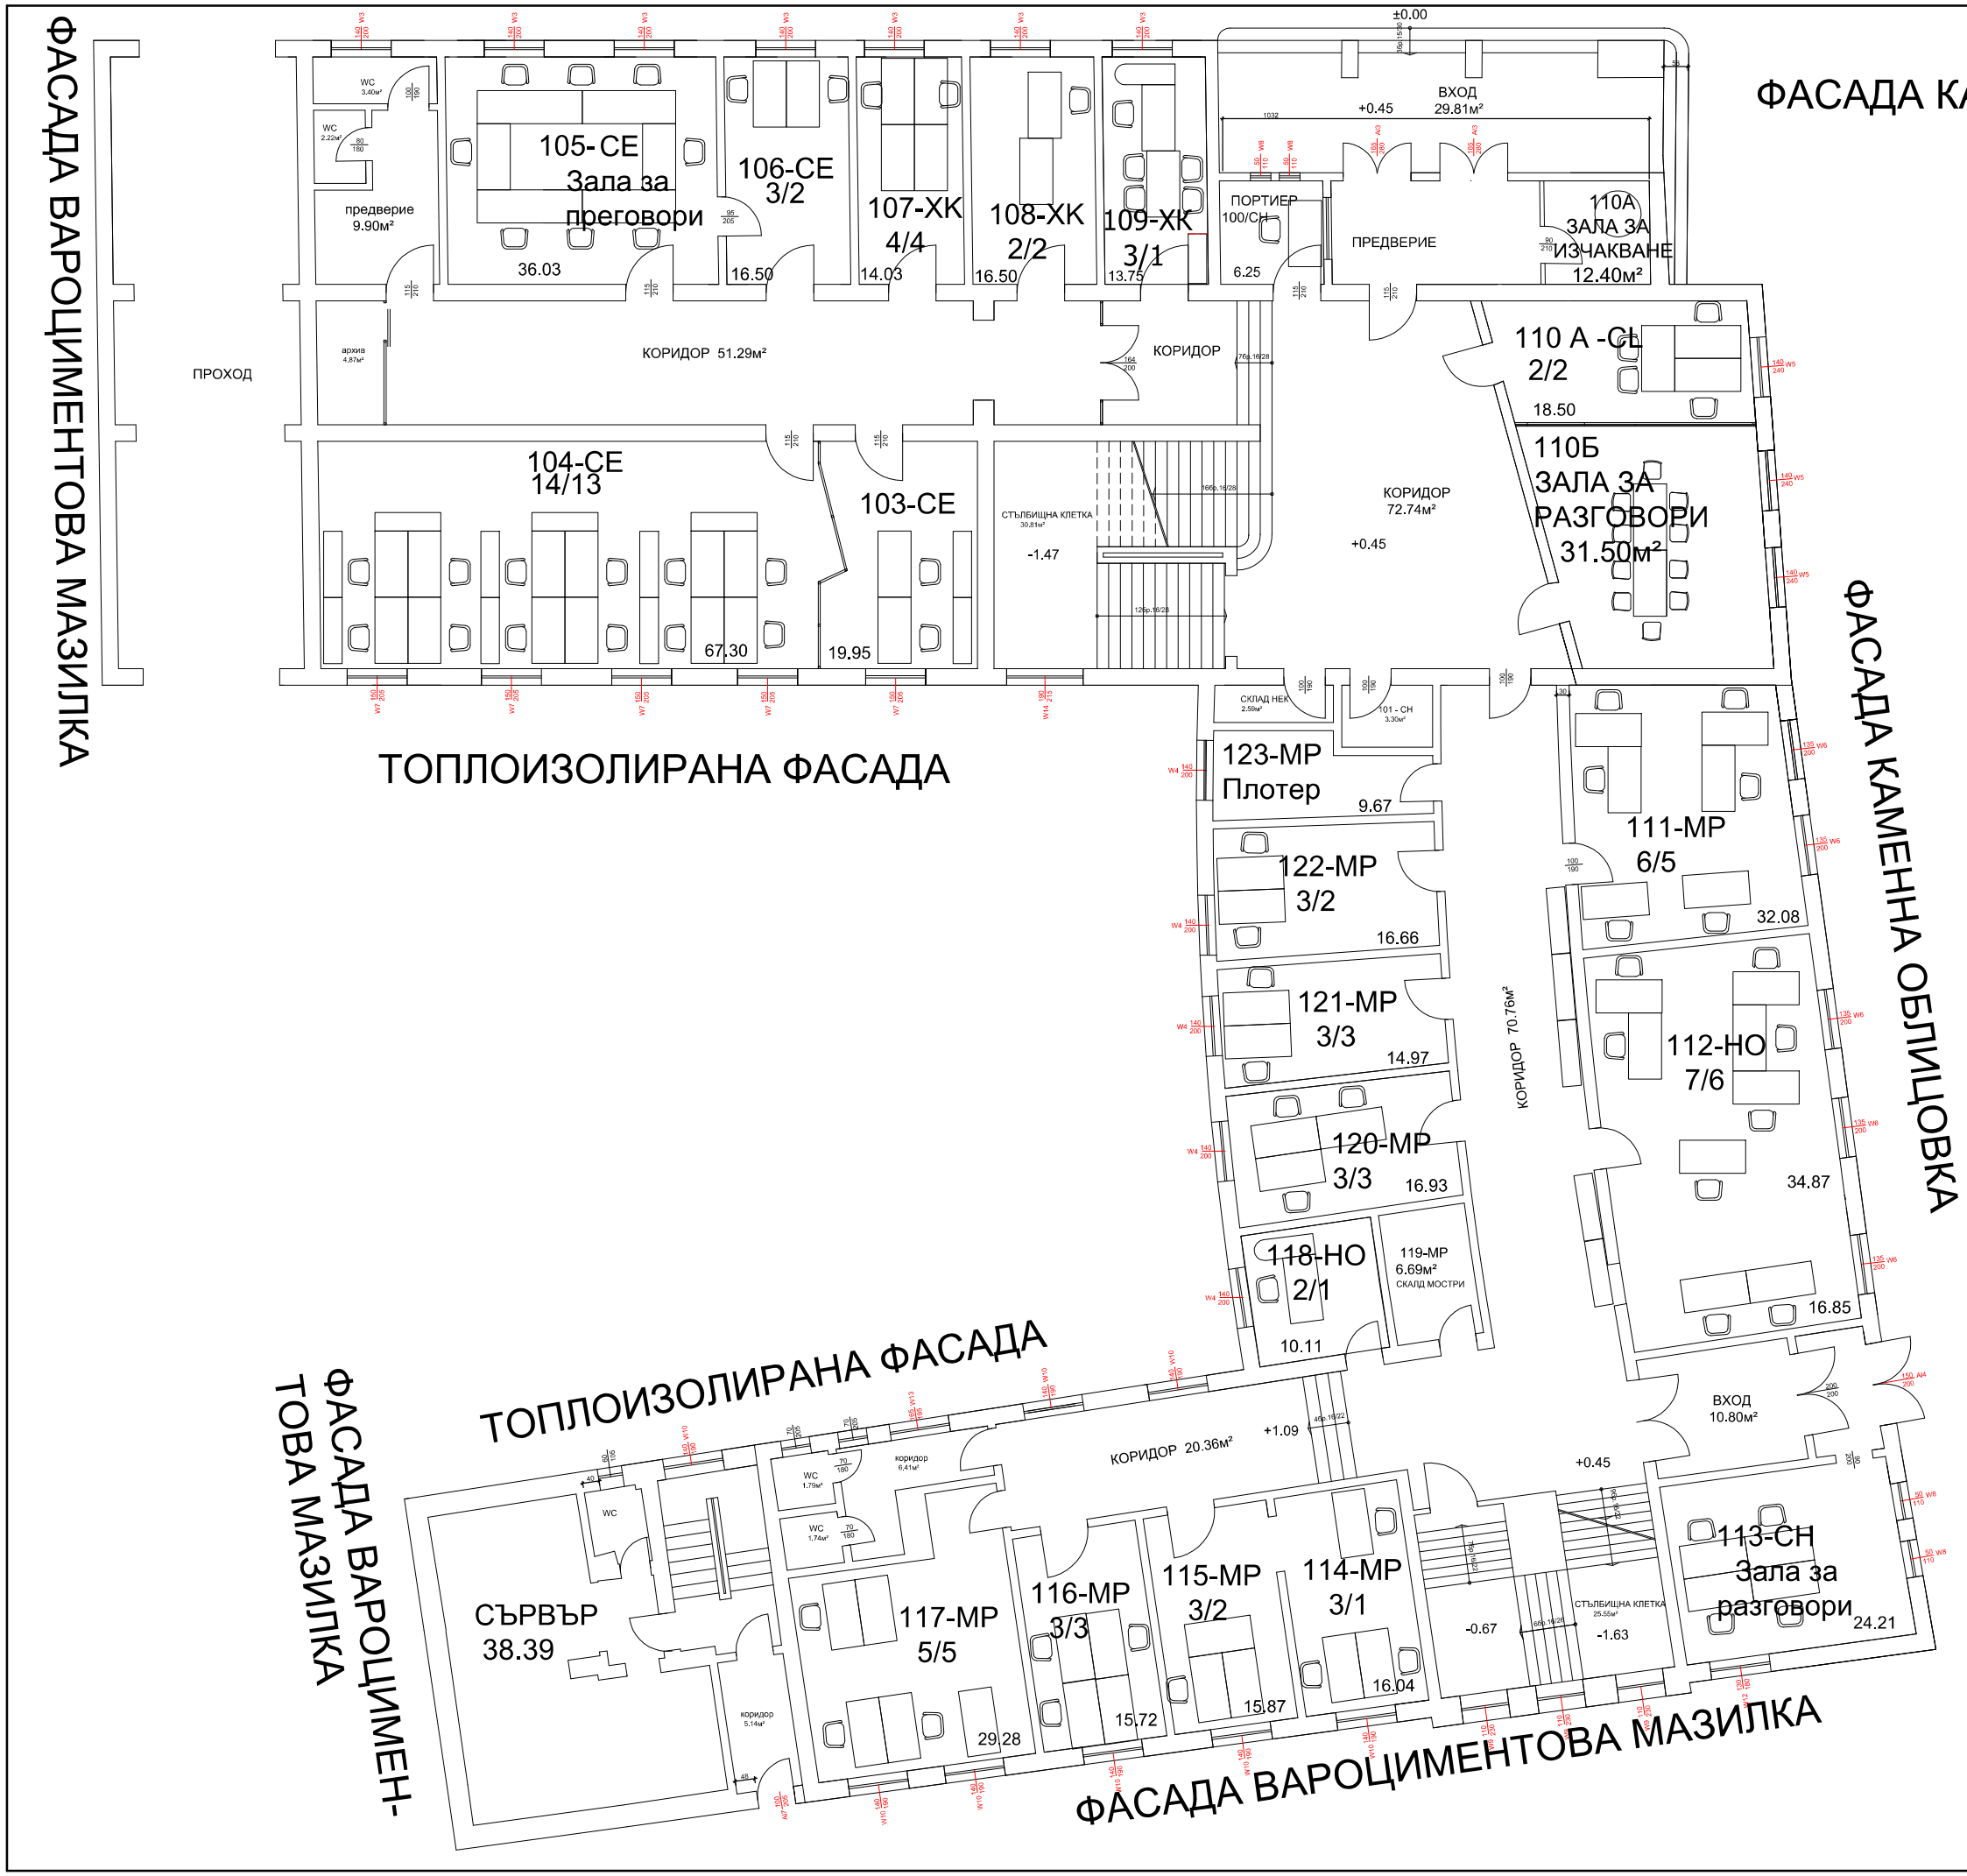

ЗАБЕЛЕЖКА:
1. Маркираните с червен цвят елементи са предвидените за подмяна

EVN	ЕВН БЪЛГАРИЯ ЕЛЕКТРОРАЗПРЕДЕЛЕНИЕ ЕАД
ОБЕКТ: ПОДМЯНА НА ДОГРАМА В АДМИНИСТРАТИВНА СГРАДА - ЦЕНТРАЛА 1	
ЧЕРТЕЖ: Разпределение етаж първи ПРИЛОЖЕНИЕ № 5.1	
ИЗГОТВИЛ: ИНЖ. М.МАНОЛОВА	АПРИЛ 2016