




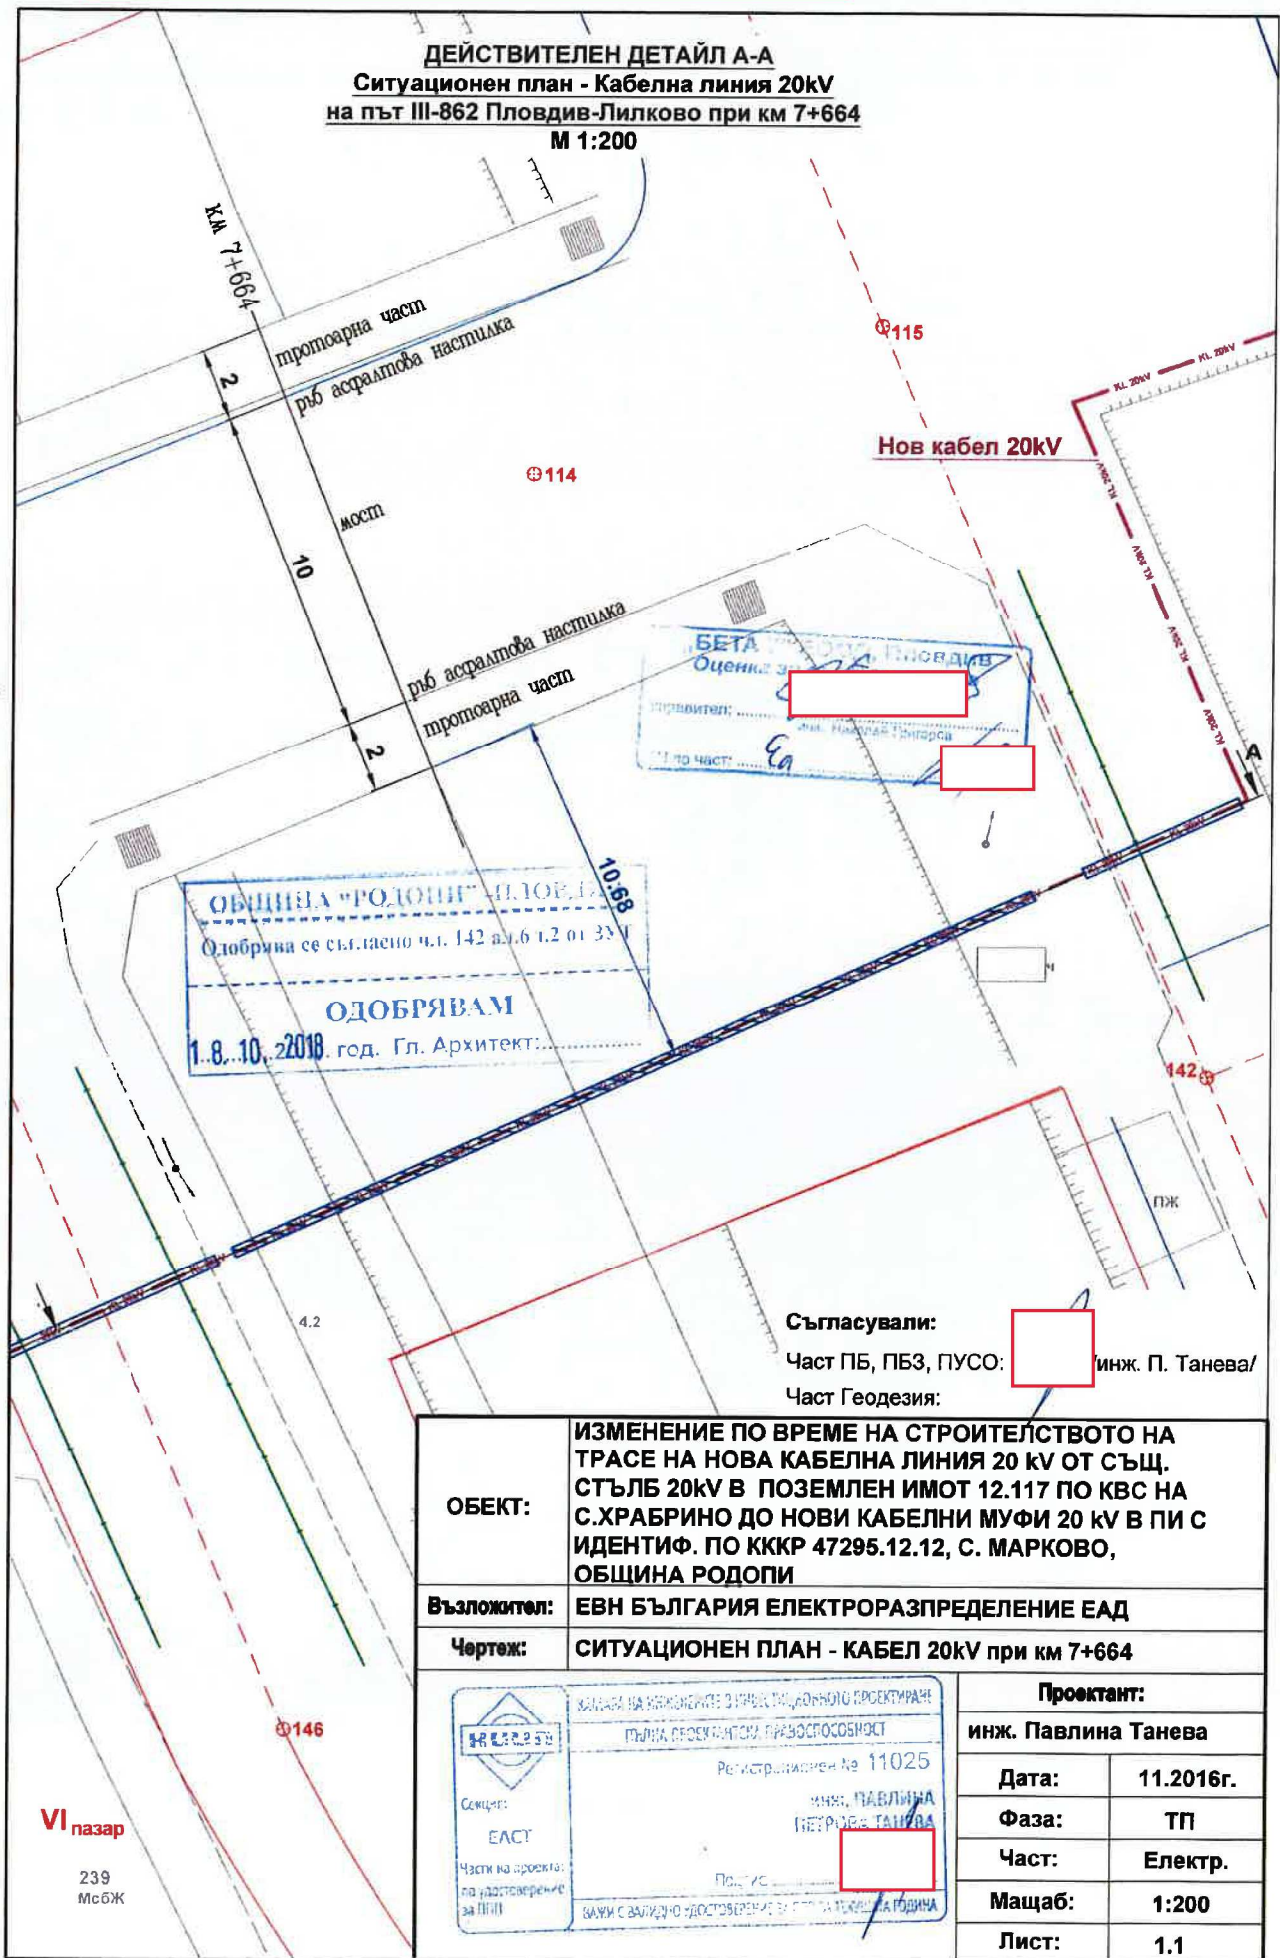

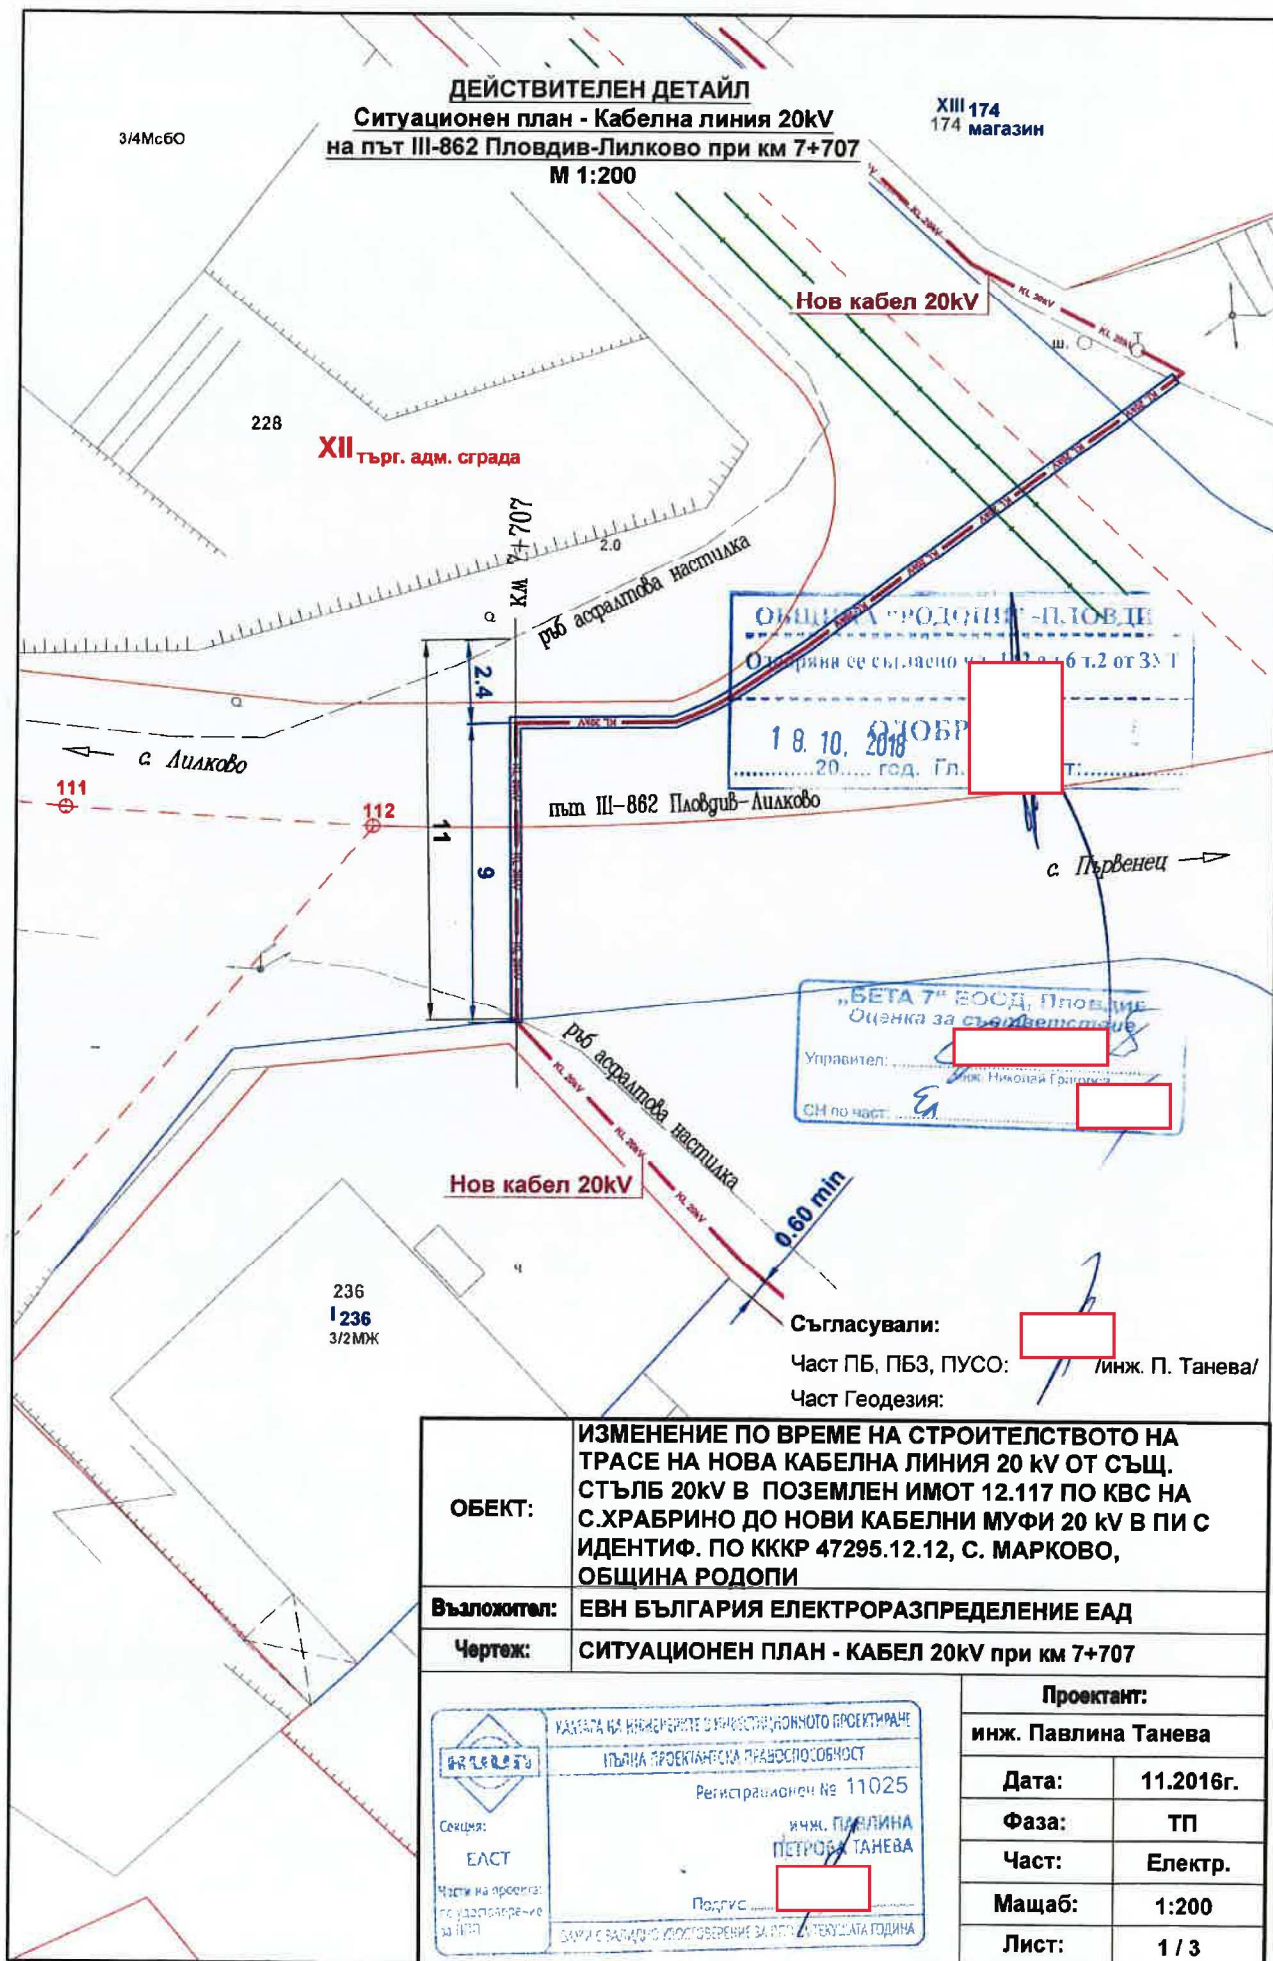


**Детайл за възстановяване на пътна настилка,
на път III-862 Пловдив-Лилково при км 7+707,
М1:20**

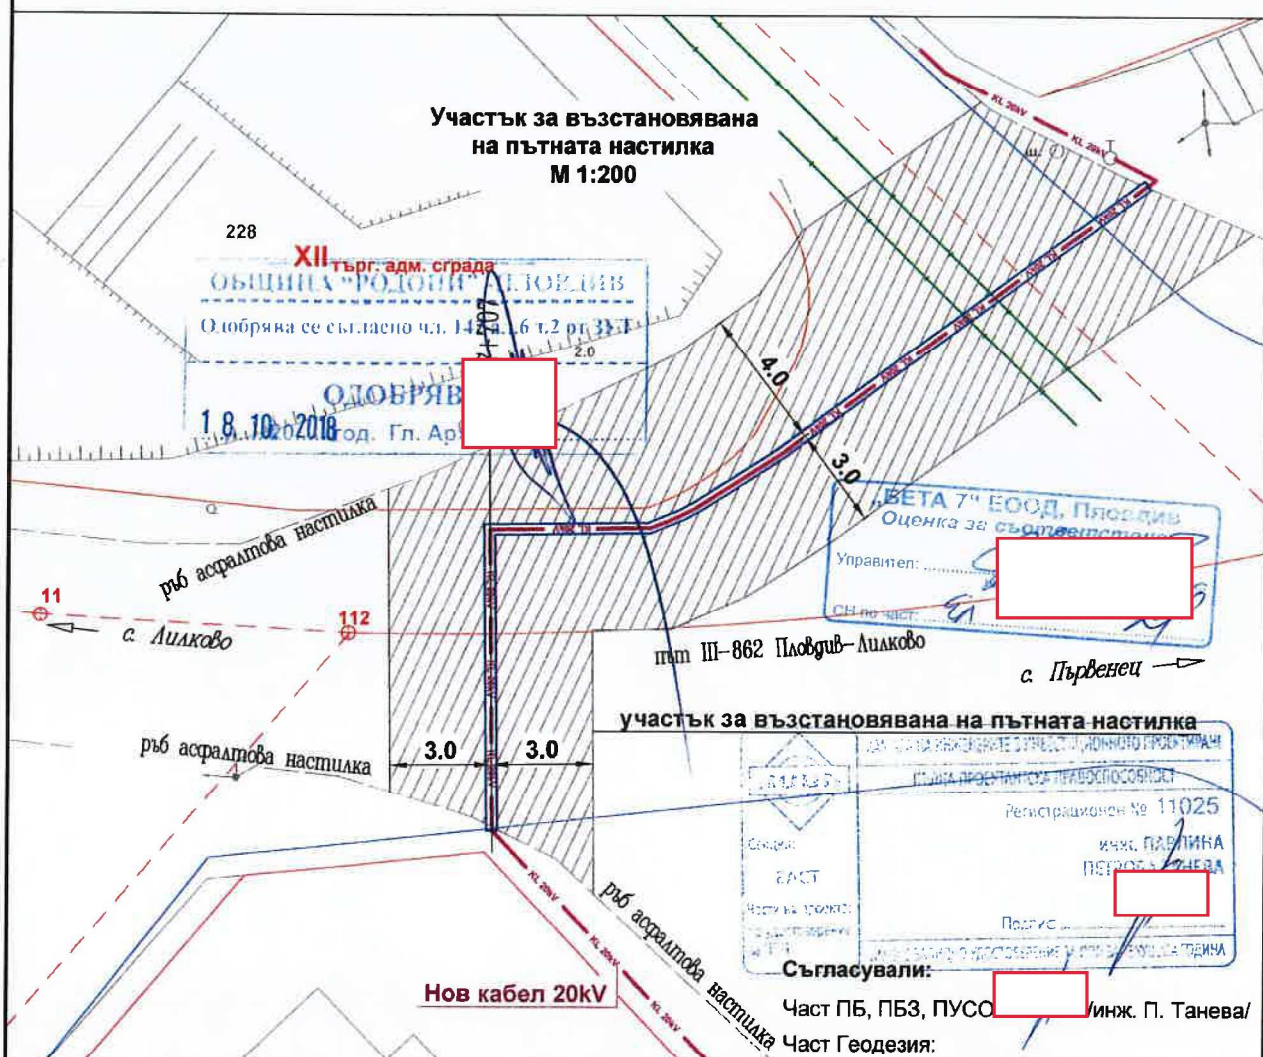

Възложител:	ЕВН БЪЛГАРИЯ ЕЛЕКТРОРАЗПРЕДЕЛЕНИЕ ЕАД			
Чертеж:	Детайл за възстановяване на пътна настилка, на път III-862 Пловдив-Лилково при км 7+707			
Проектант:	инж. Павлина Танева			
Дата: 11.2016г.	Фаза: ТП	Част: Електрическа	Машаб: 1: 20	Лист: 3 / 3

ДЕЙСТВИТЕЛЕН ДЕТАЙЛ Б-Б
Напречен разрез на преминаване над дере М 1:100

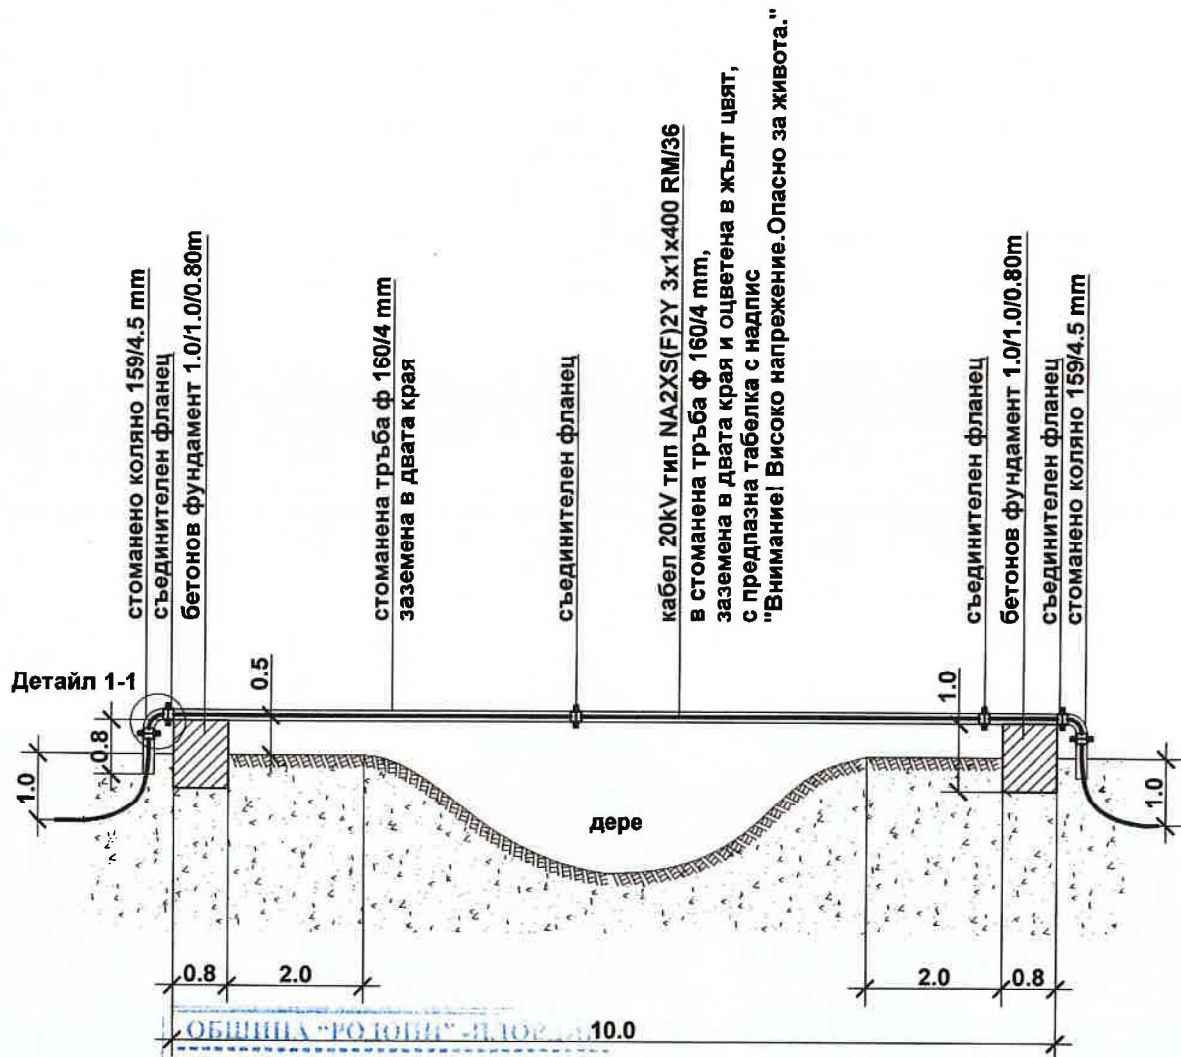

Одобрена се съгласно чл. 142 ал.6 т.2 от ЗУП

18.10.2016 ОДОБРЯВАМ

20..... год. Гл. Архитект:.....


Секция: ЕАСТ Част на проект: по удостоверение за ЛПД	КАМПАНА НА КРИТИЧНИТЕ ЕЛЕМЕНТИ НА ПРОЕКТА ПЪЛНА ПРОЕКТАНСКА СПОСОБНОСТ Регистрационен № 11025 инж. ПАВЛИНА ТАНЕВА Подпис: ВАЛИДНО УДОСТОВЕРЕНИЕ ЗА ПОЛ ЗА ТЕКУЩА ГОДИНА

Съгласували:

Част ПБ, ПБЗ, ПУСО инж. П. Танева/
 Част Геодезия:


Възложител:		ЕВН БЪЛГАРИЯ ЕЛЕКТРОРАЗПРЕДЕЛЕНИЕ ЕАД		
Чертеж:		Детайл Б-Б - Преминаване над дере		
Проектант:		инж. Павлина Танева		
Дата: 11.2016г.	Фаза: ТП	Част: Електрическа	Мащаб: 1: 100	Лист: 3 / 25

ДЕЙСТВИТЕЛЕН ДЕТАЙЛ В-В
Ситуационен план - Кабелна линия 20kV
на път III-862 Пловдив-Лилково при км 6+105
М 1:200

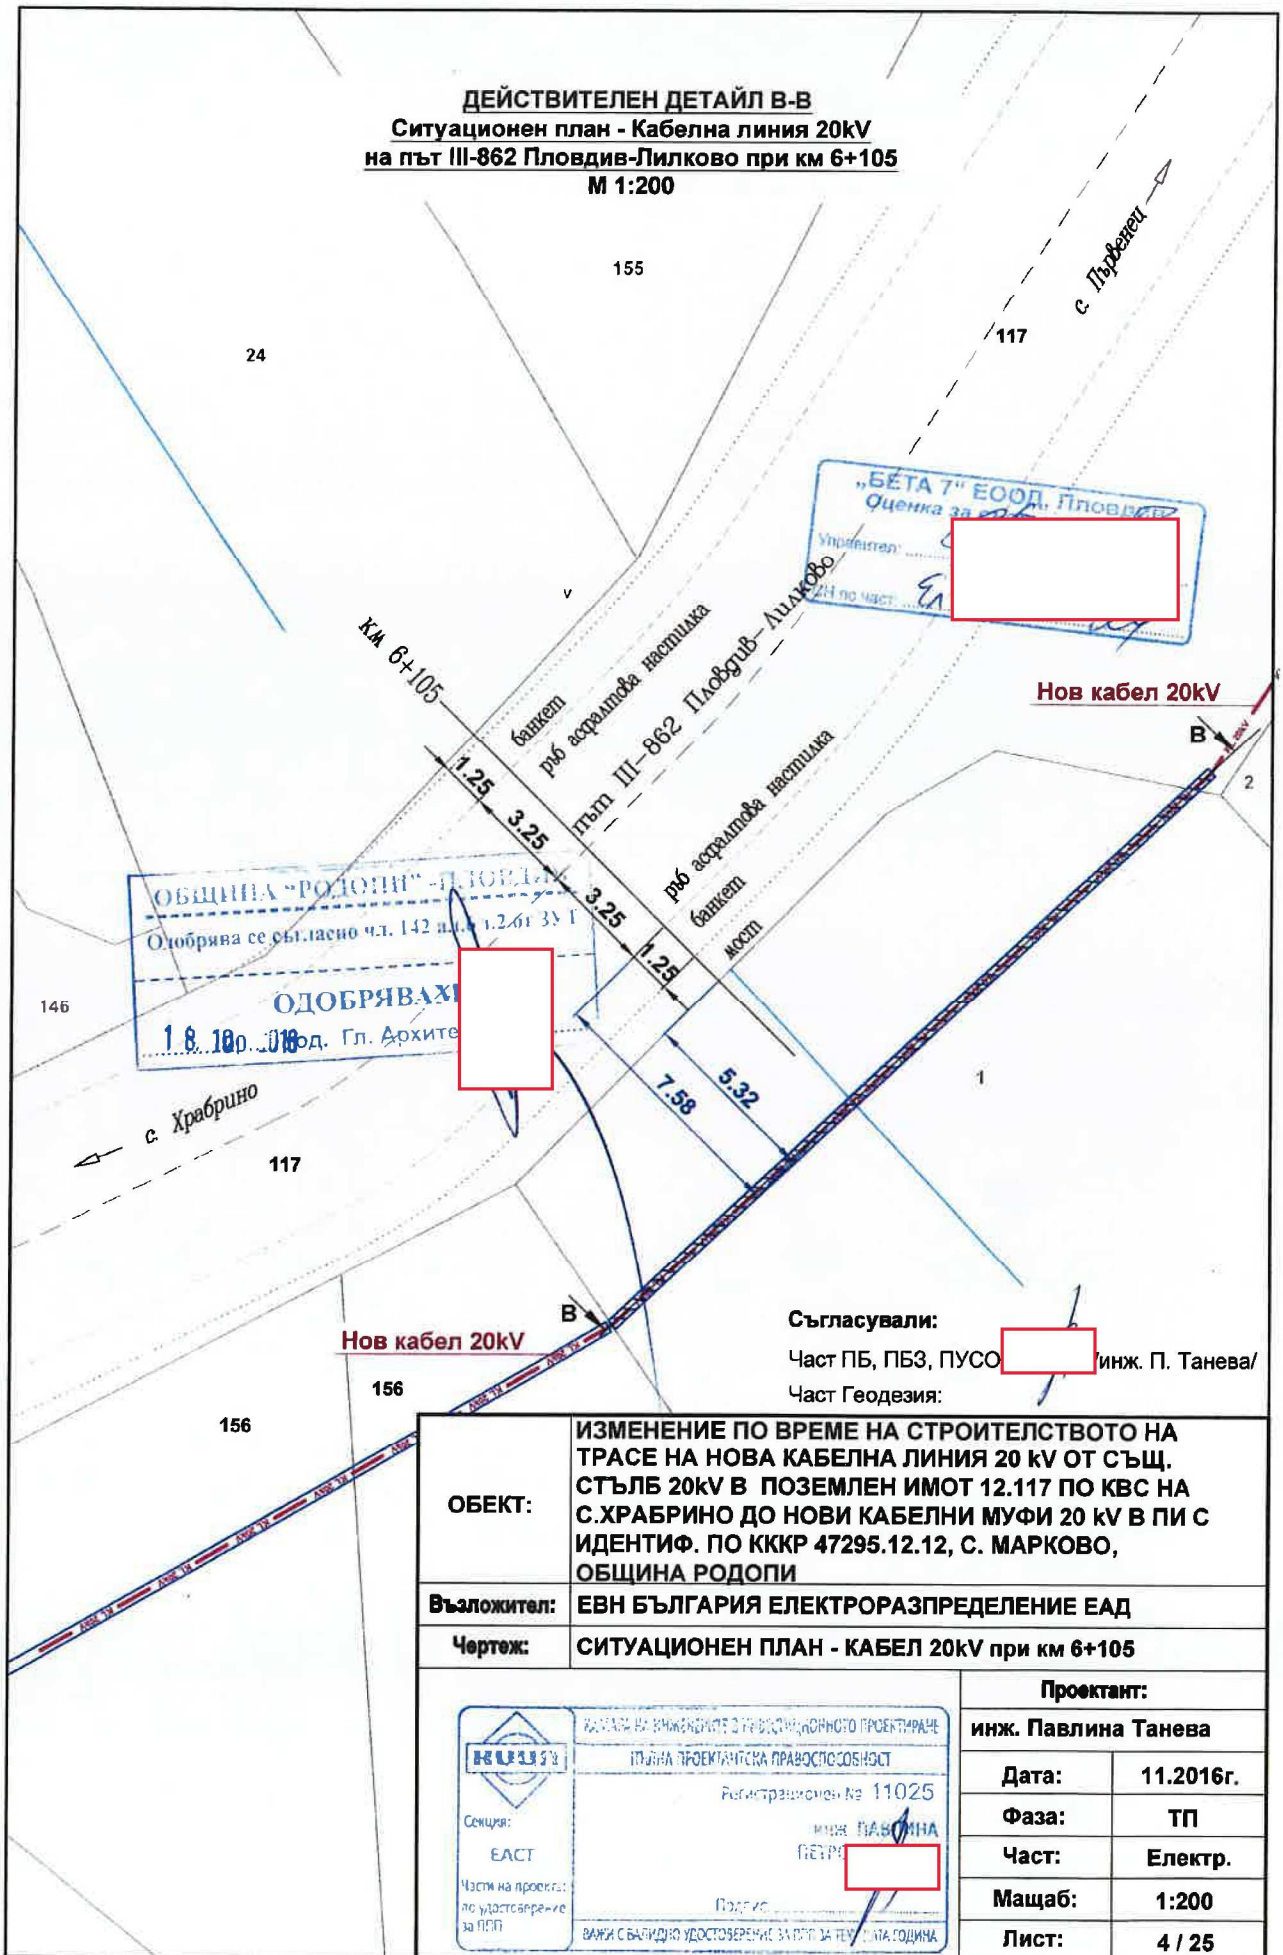

ОБЕКТ:	ИЗМЕНЕНИЕ ПО ВРЕМЕ НА СТРОИТЕЛСТВОТО НА ТРАСЕ НА НОВА КАБЕЛНА ЛИНИЯ 20 kV ОТ СЪЩ. СЪЛЪБ 20kV В ПОЗЕМЛЕН ИМОТ 12.117 ПО КВС НА С.ХРАБРИНО ДО НОВИ КАБЕЛНИ МУФИ 20 kV В ПИ С ИДЕНТИФ. ПО КККР 47295.12.12, С. МАРКОВО, ОБЩИНА РОДОПИ		
Възложител:	ЕВН БЪЛГАРИЯ ЕЛЕКТРОРАЗПРЕДЕЛЕНИЕ ЕАД		
Чертеж:	СИТУАЦИОНЕН ПЛАН - КАБЕЛ 20kV при км 6+105		
 КАНАЛ НА ИЖИЖОРИТЕ С ТЕХНОЛОГИЧНО ПРОЕКТИРАНЕ ПЪЛНА ПРОЕКТАНТСКА ПРАВОСПОСОБНОСТ Регистрационен № 11025 инж. ПАВЛИНА ПЕТРОВА Получено ВАЖИ С БЪЛГАРСКО УДОСТОВЕРЕНИЕ ЗА ПОПЪЛНА ГОДИНА		Проектант:	
		инж. Павлина Танева	
		Дата:	11.2016г.
		Фаза:	ТП
		Част:	Електр.
		Мащаб:	1:200
		Лист:	4 / 25

ДЕЙСТВИТЕЛЕН ДЕТАЙЛ Б-Б
Напречен разрез на преминаване над дере М 1:100

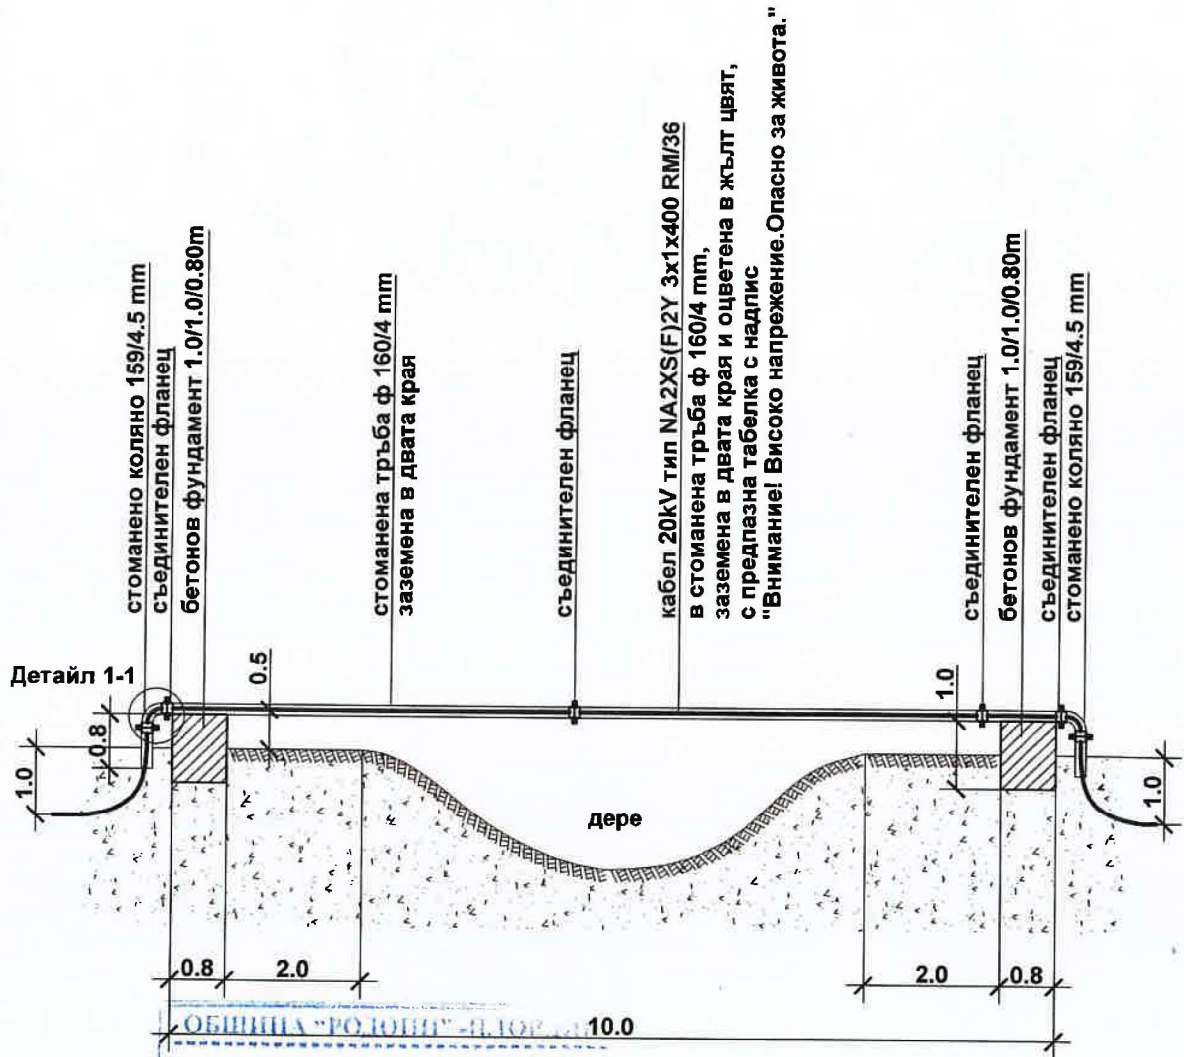

ОБЩИНА "РОДОПИ" - П. ТОВ

Одобрено се съгласно чл. 142 ал. 6 т. 2 от ЗУП

18.10.2018 ОДОБРЯВАМ

20... год. Гл. Архитект:

 Секция: ЕАСТ Част на проект: по удостоверение за ПП	КАМПАНИА НА ИНЖЕНЕРИТЕ И АРХИТЕКТУРНОТО ПРОЕКТИРАНЕ
	ПЪЛНА ПРОЕКТАНТСКА ПРАВОСПОСОБНОСТ
	Регистрационен № 11025
	инж. ПАВЛИНА ПЕТРОВА
Подпис:	
ВАЖИ С ЗАКЪЛЧЕНО УДОСТОВЕРЕНИЕ ЗА ПП ЗА ТЕКУЩА ГОДИНА	

Съгласували:


Част ПБ, ПБЗ, ПУСО

Част Геодезия:

инж. П. Танева/

Възложител:	ЕВН БЪЛГАРИЯ ЕЛЕКТРОРАЗПРЕДЕЛЕНИЕ ЕАД			
Чертеж:	Детайл Б-Б - Преминаване над дере			
Проектант:	инж. Павлина Танева			
Дата: 11.2016г.	Фаза: ТП	Част: Електрическа	Масщаб: 1: 100	Лист: 3 / 25

**Детайл за възстановяване на пътна настилка,
на път III-862 Пловдив-Лилково при км 7+707,
М1:20**

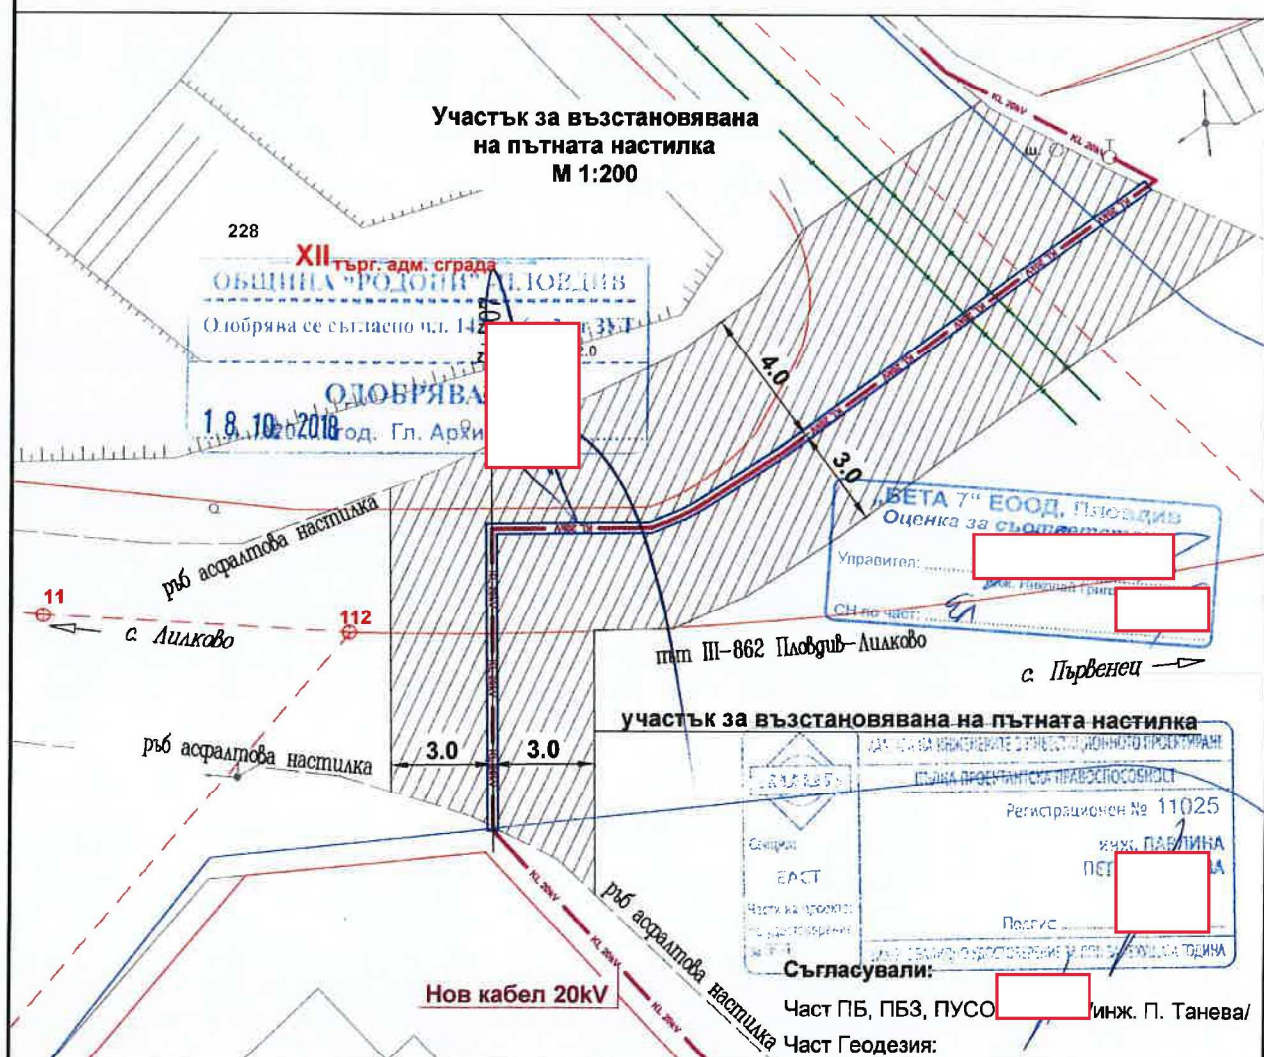

Възложител:	ЕВН БЪЛГАРИЯ ЕЛЕКТРОРАЗПРЕДЕЛЕНИЕ ЕАД			
Чертеж:	Детайл за възстановяване на пътна настилка, на път III-862 Пловдив-Лилково при км 7+707			
Проектант:	инж. Павлина Танева			[Redacted]
Дата: 11.2016г.	Фаза: ТП	Част: Електрическа	Мащаб: 1: 20	Лист: 3 / 3