



Schnitt 2-2
PA3PE3 2-2
M1:50

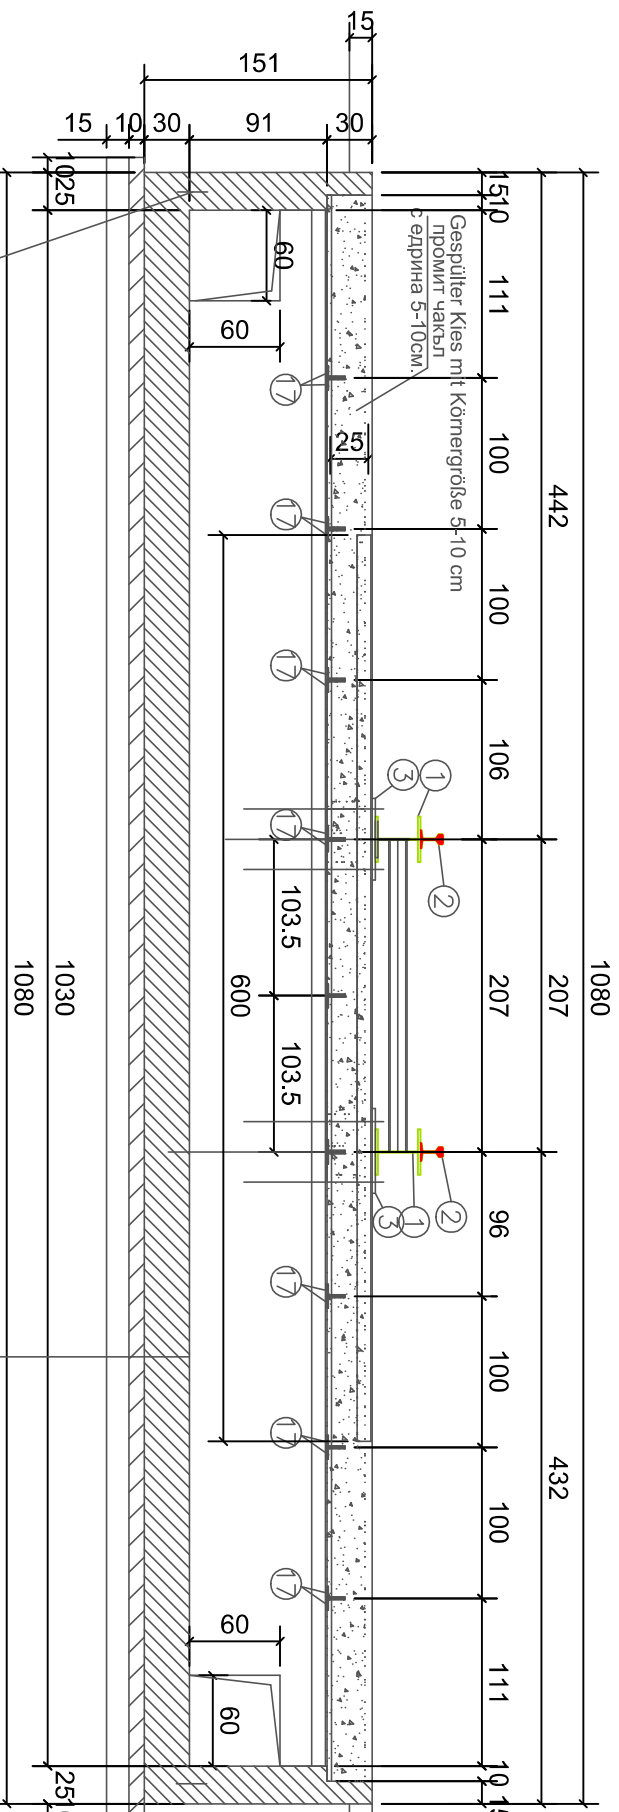


Plan des Fundaments
ПЛАН НА ФУНДАМЕНТА
M1:50

Ölundurchlässige Beschichtung Überzug mit „Kemperiol“
Isolation aus Polyester 2,5 mm
Stahlbeton 30 cm
Unterlagebeton 10 cm
Kies 15cm Fraktion 16/32


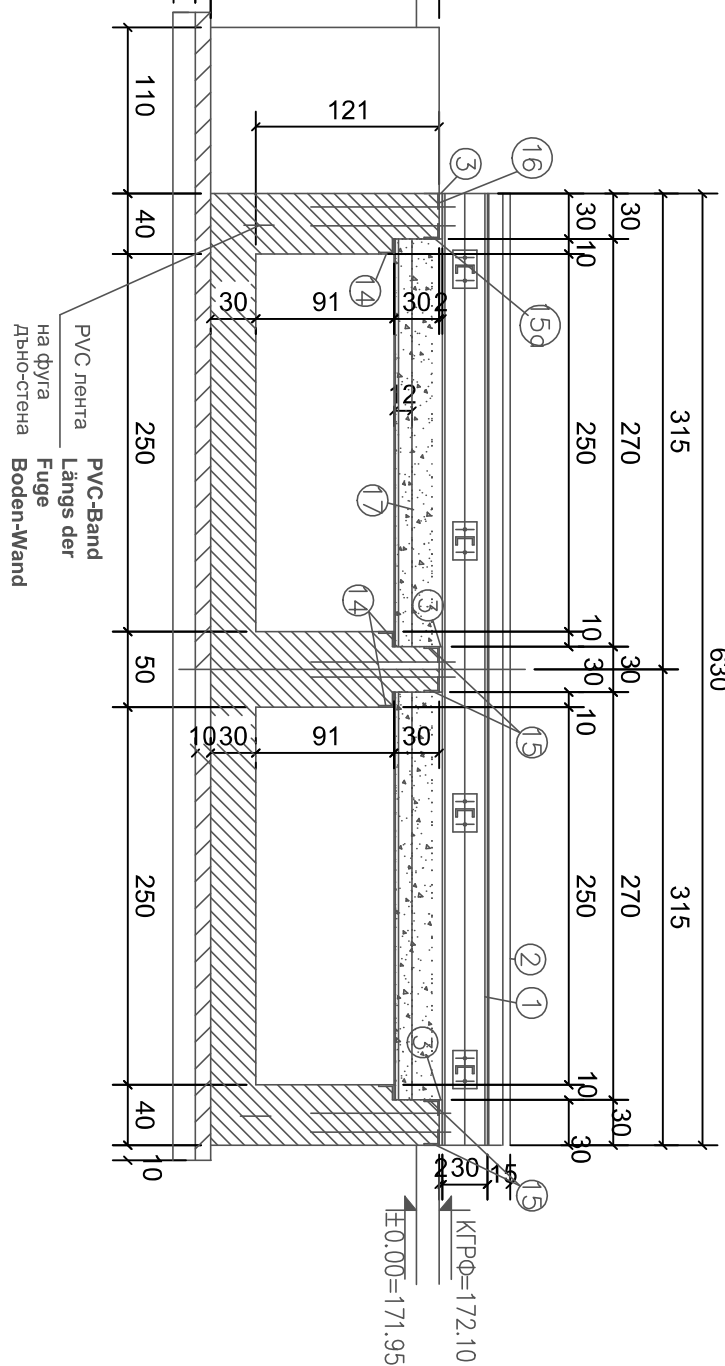


Schnitt 1-1
PA3PE3 1-1
M1:50

Schnitt 3-3
PA3PE3 3-3
M1:50

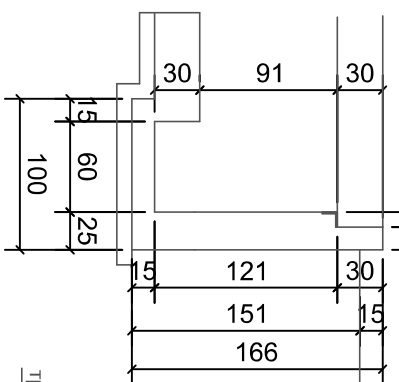

Schnitt 4-4
PA3PE3 4-4
M1:50

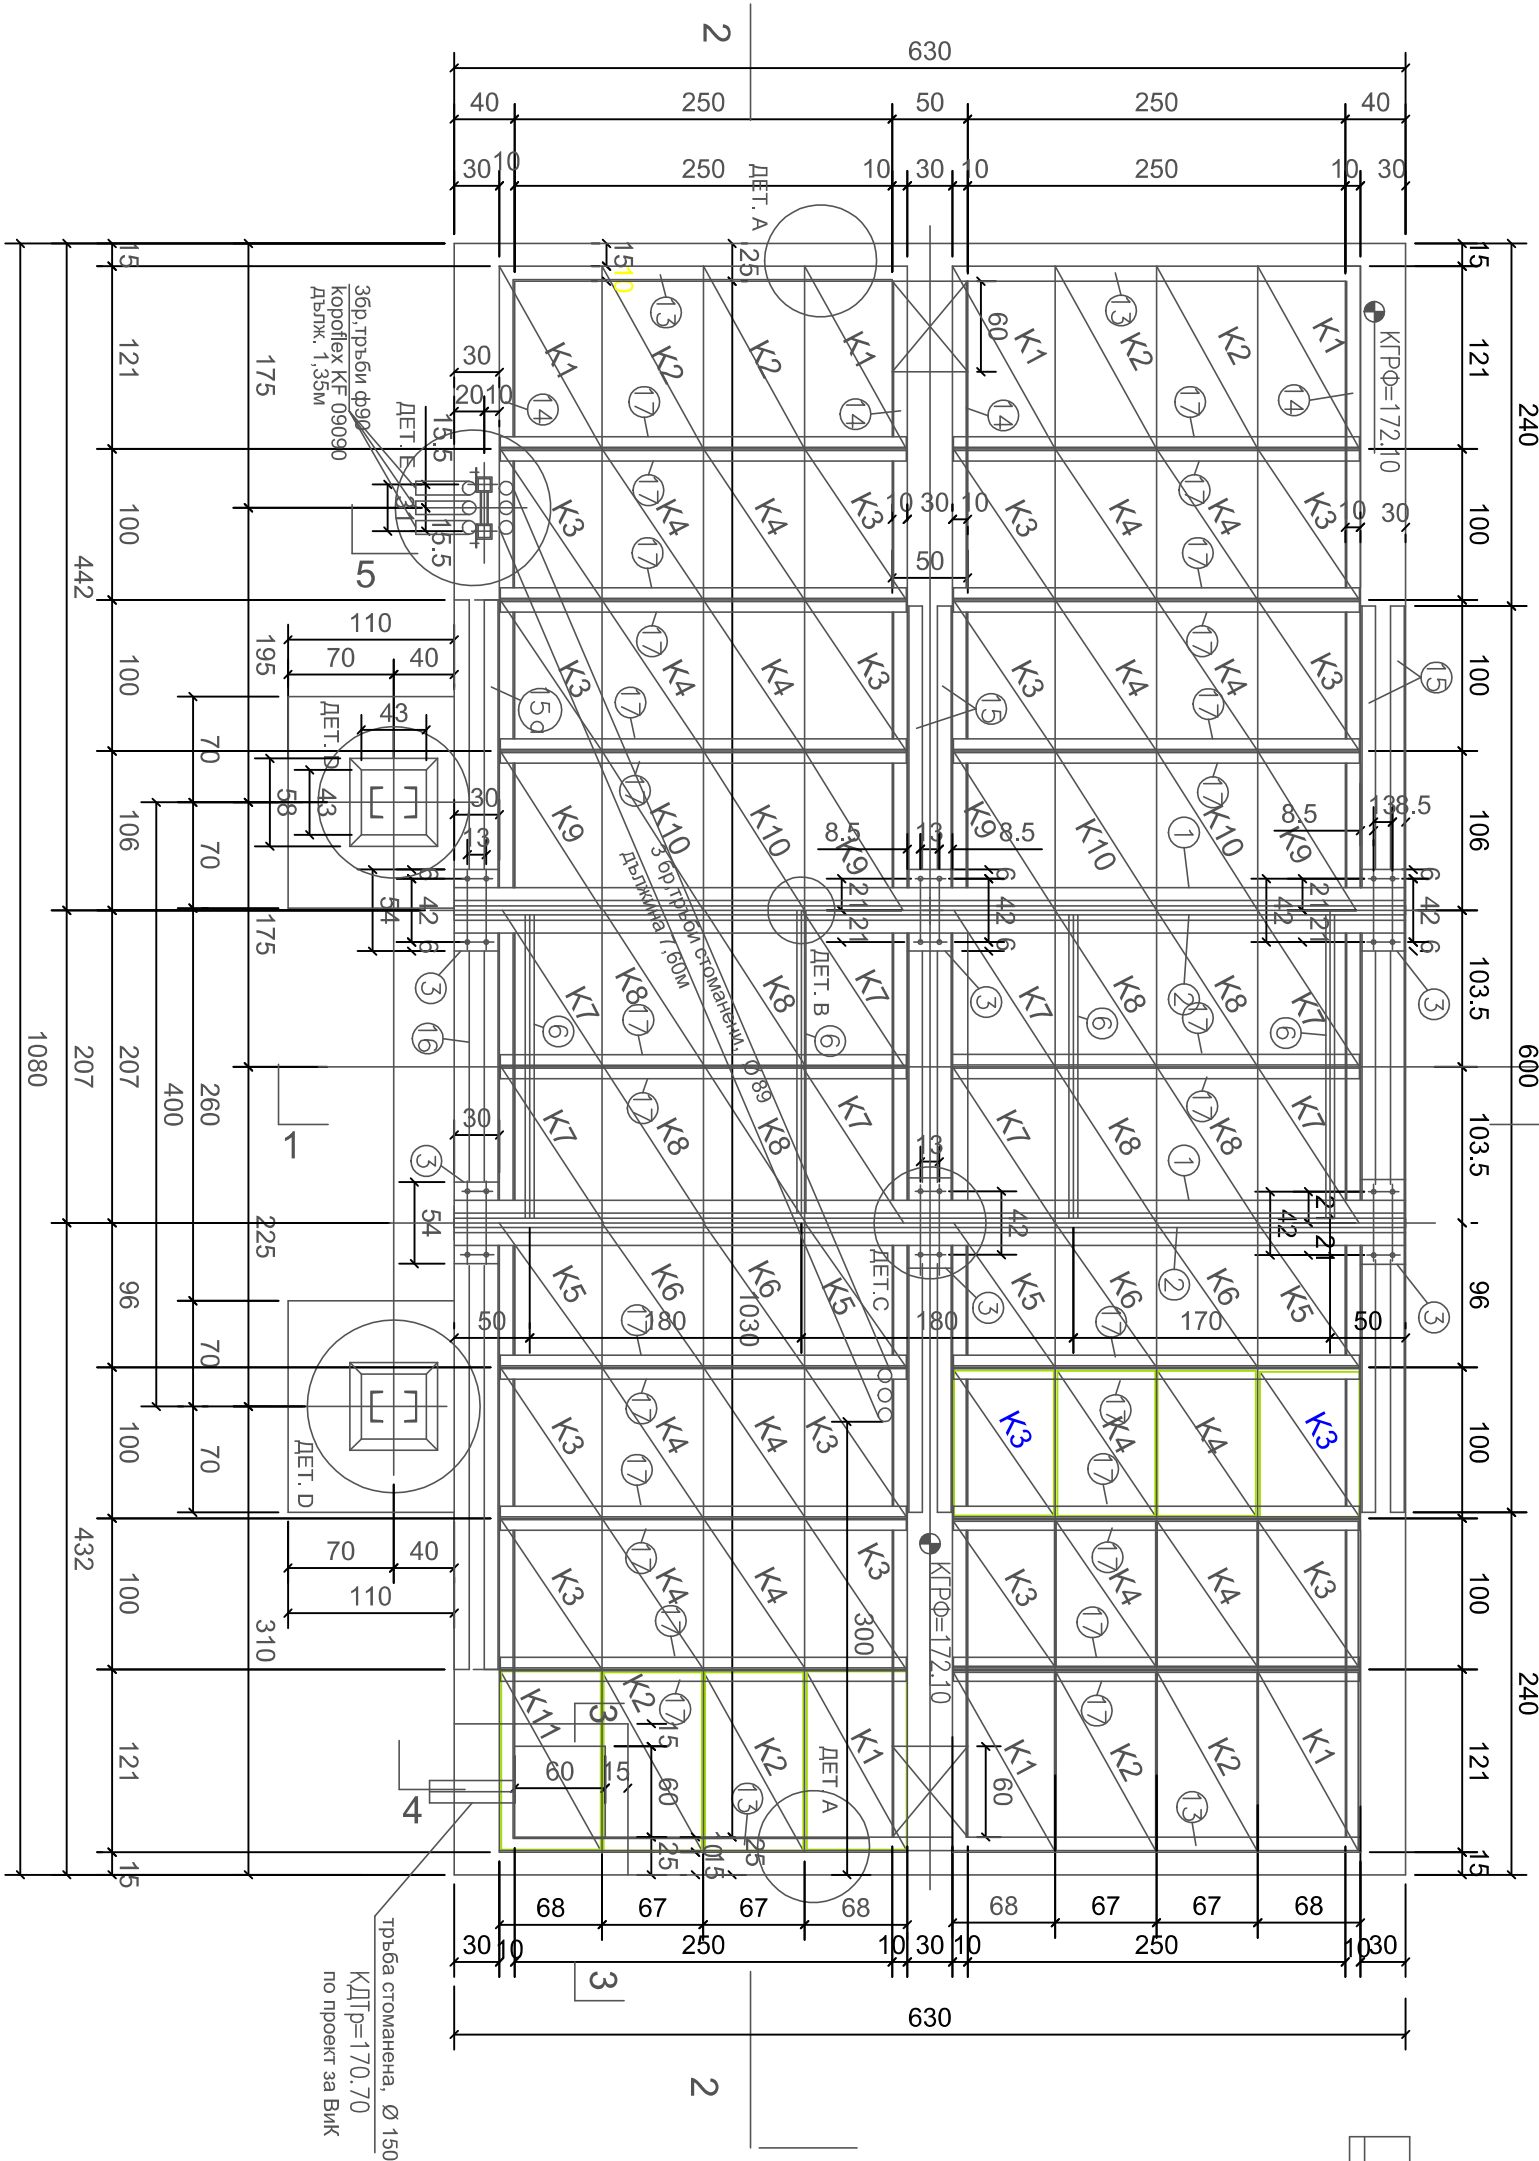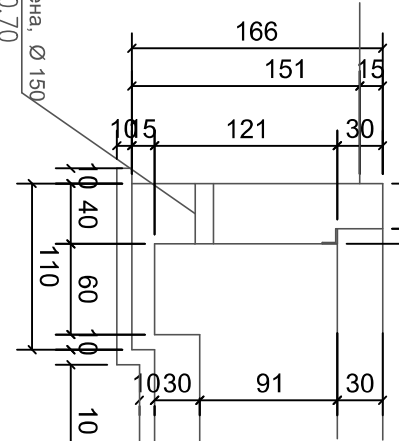

DETAIL E
Стенова стойка
за кабелен лъкач

DETAIL E
Stahlstütze für den
Kabelstrank

PA3PE3 5-5

