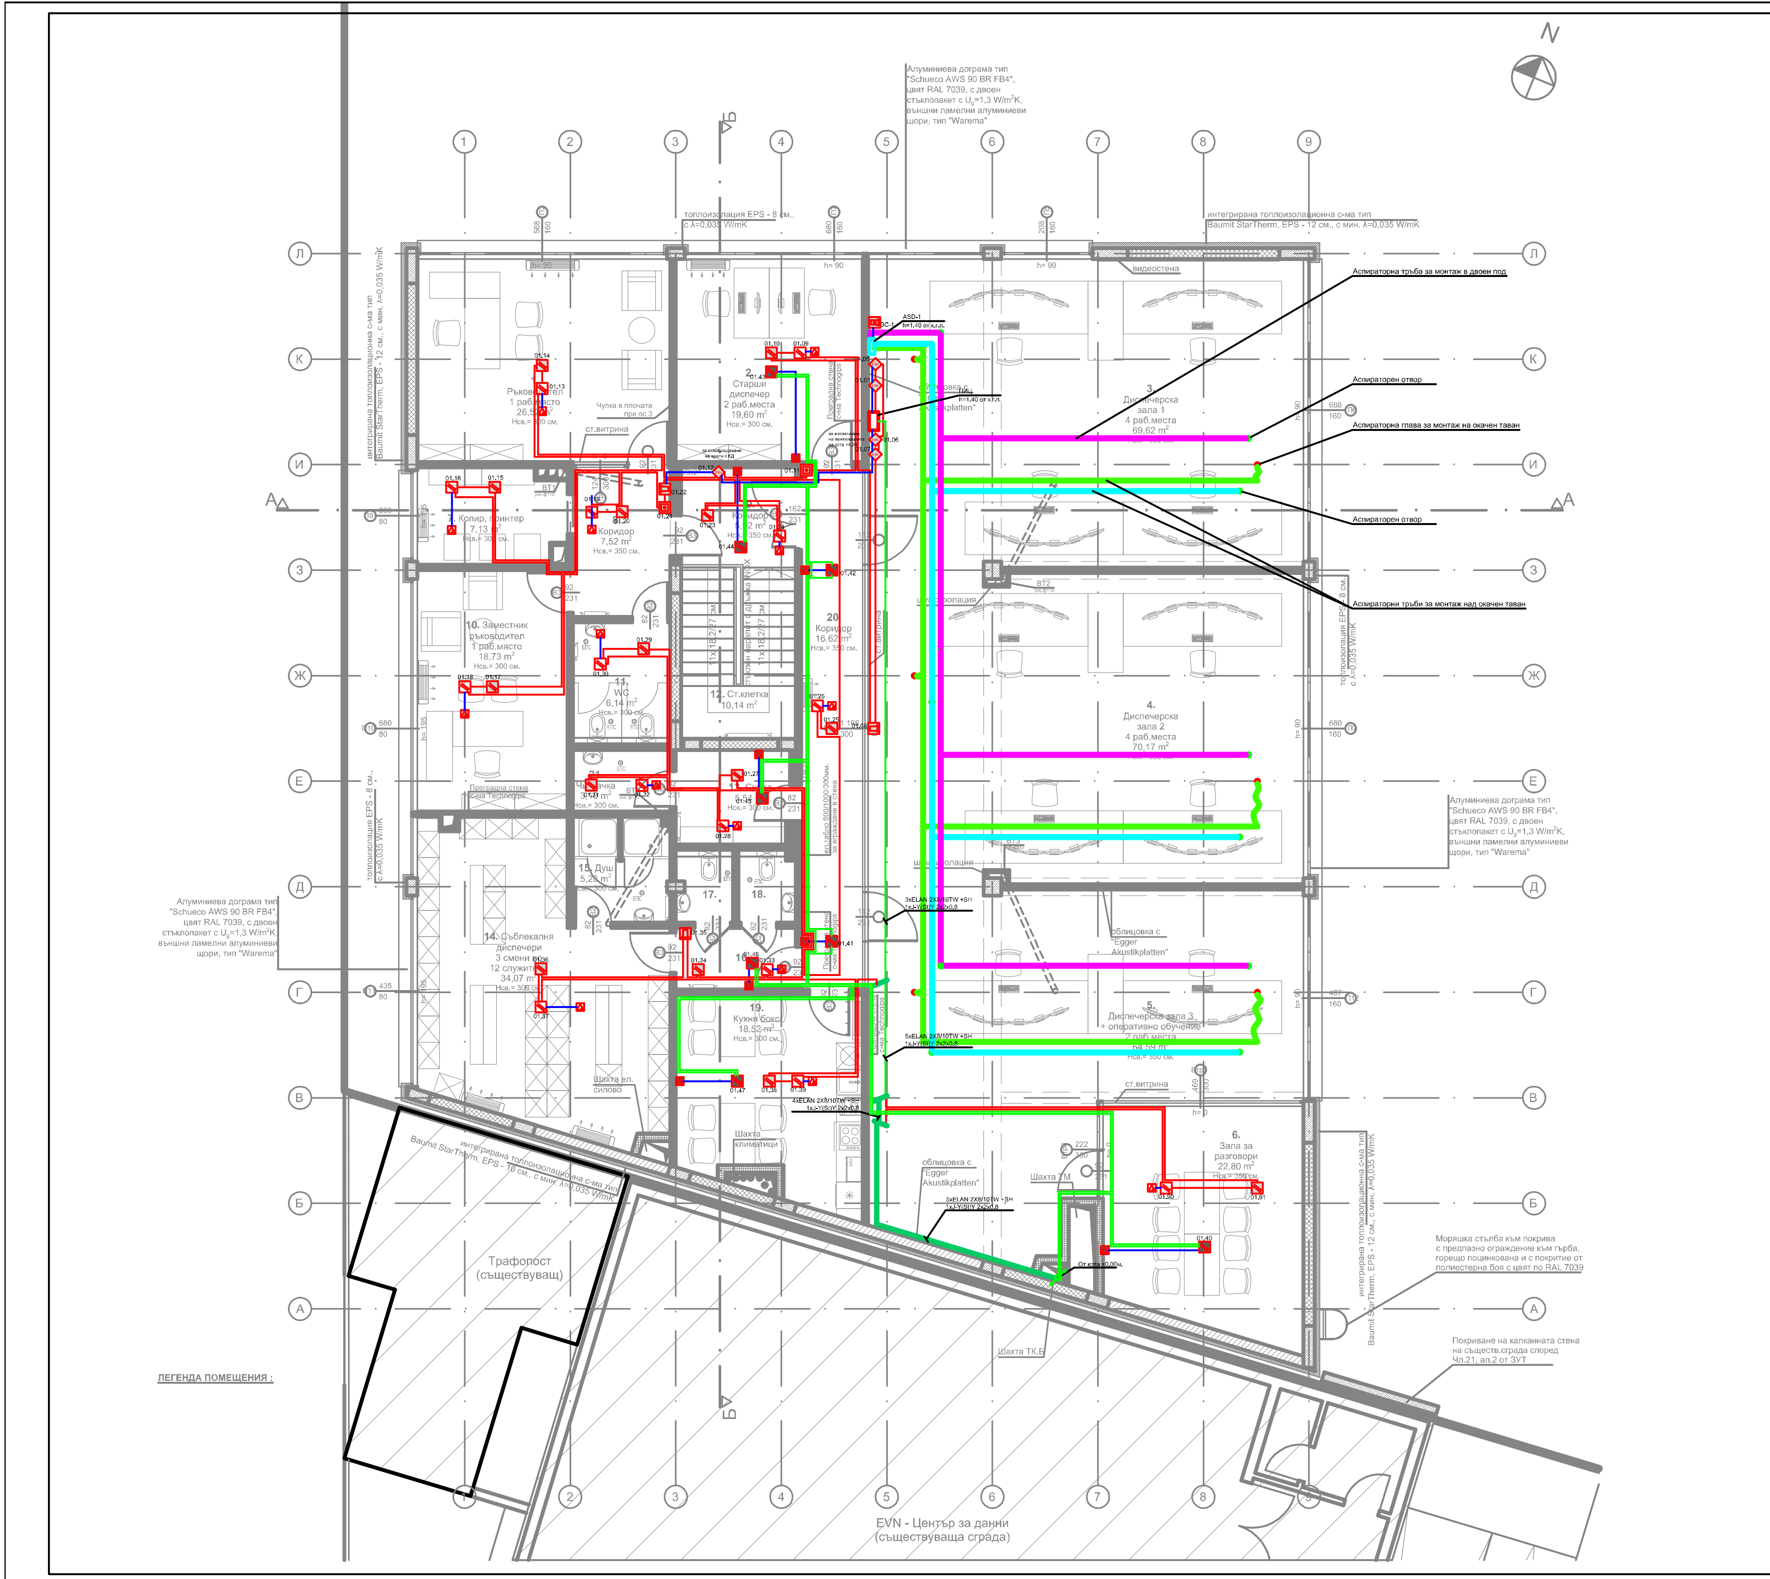
N
Алуминиева дограма тип "Schueco AWS 90 BR FB4", цвят RAL 7039, с двоен стъклопакет с U_g=1,3 W/m²K, външни ламелни алуминиеви щори, тип "Warema"
топлоизолация EPS - 8 см., с λ=0,035 W/mK
интегрирана топлоизолационна с-ма тип Baumit StarTherm, EPS - 12 см., с мин. λ=0,035 W/mK
1 2 3 4 5 6 7 8 9
Л К И З Ж Е Д Г В Б А
А-А
Б-Б
видеостена
1. Ръководител 1 раб.място 26,52 m² Нсв.= 300 см.
2. Старши диспечер 2 раб.места 19,60 m² Нсв.= 300 см.
3. Диспечерска зала 1 4 раб.места 69,62 m²
4. Диспечерска зала 2 4 раб.места 70,17 m²
5. Диспечерска зала 3 + оперативно обучение 2 раб.места 64,59 m² Нсв.= 350 см.
6. Зала за разговори 22,80 m² Нсв.= 350 см.
7. Копир, принтер 7,13 m² Нсв.= 300 см.
8. Коридор 7,52 m² Нсв.= 350 см.
9. Коридор 5,92 m² Нсв.= 350 см.
10. Заместник ръководител 1 раб.място 18,73 m² Нсв.= 300 см.
11. WC 6,14 m² Нсв.= 300 см.
12. Ст.клетка 10,14 m²
13. Склад 5,54 m² Нсв.= 300 см.
14. Съблекалня диспечери 3 смени по 12 служители 34,07 m² Нсв.= 300 см.
15. Душ 5,28 m² Нсв.= 300 см.
16.
17.
18.
19. Кухня бокс 18,52 m² Нсв.= 300 см.
20. Коридор 16,62 m² Нсв.= 350 см.
21. Чистачка 3,10 m² Нсв.= 300 см.
Чупка в плочата при ос 3
ст.витрина
за освобождаване на врати с КД
за изключване на вентилацията на кота +4,00
Преградна стена с-ма Technogips
1x 18,2/27 см
стъклен парапет с дръжка INOX
ел.табло 800/1000/300мм. за вграждане в стена
облицовка с "Egger Akustikplatten"
шумоизолация
ASD-1 h=1.40 от к.г.п.
ЗС-1
ПИЦ h=1.40 от к.г.п.
ВТ1 pvc ф110
ВТ2 pvc ф110
ВТ3 pvc ф110
ЕПС
01.01 01.05 01.06 01.07 01.08 01.09 01.10 01.11 01.12 01.13 01.14 01.15 01.16 01.17 01.18 01.19 01.20 01.21 01.22 01.23 01.24 01.25 01.26 01.27 01.28 01.29 01.30 01.31 01.32 01.33 01.34 01.35 01.36 01.37 01.38 01.39 01.40 01.41 01.42 01.43 01.44 01.45 01.46 01.47 01.90 01.91
3xELAN 2X8/10TW +SH 1xJ-Y(St)Y 2x2x0,8
5xELAN 2X8/10TW +SH 1xJ-Y(St)Y 2x2x0,8
4xELAN 2X8/10TW +SH 1xJ-Y(St)Y 2x2x0,8
От кота ±0,00м.
Аспираторна тръба за монтаж в двоен под
Аспираторен отвор
Аспираторна глава за монтаж на окачен таван
Аспираторни тръби за монтаж над окачен таван
Шахта ел. силово
Шахта климатици
Шахта ТМ
Шахта ТК.Б
Трафопост (съществуващ)
EVN - Център за данни (съществуваща сграда)
Моряшка стълба към покрива с предпазно ограждение към гърба, горещо поцинкована и с покритие от полиестерна боя с цвят по RAL 7039
Покриване на калканната стена на съществ.сграда според Чл.21, ал.2 от ЗУТ
ЛЕГЕНДА ПОМЕЩЕНИЯ :

ЗАСТРОЕНА ПЛОЩ	477,22 м²
РЗП	954,44 м²

ЛЕГЕНДА

- 🟥 ELAN 2x1.00 TW+SH
- 🟦 ELAN 2x1.00 TW+SH
- 🟩 Кабелно трасе
- ▨ Димооптичен датчик, адресируем
- ▨ Димооптичен датчик, адресируем монтиран над окачен таван
- ▨ Димооптичен датчик, адресируем монтиран в двоен под
- ▨ Димооптичен датчик, конвенционален
- 🟥 Термичен датчик, адресируем
- 🟥 Термичен датчик, адресируем монтиран над окачен таван
- 🟥 Термичен датчик, конвенционален
- 🟥 Ръчен датчик, адресируем с вграден изолатор
- 🟥 Бутон, СТОП за ПГЦ
- 🟥 Бутон, РЪЧЕН ПУСК за ПГЦ
- 🟥 Изнесен индикатор на датчик, монтиран над окачен таван
- 🟥 Изнесен индикатор на датчик, монтиран в двоен под
- 🟥 Звуков сигнализатор, адресируем с вграден изолатор
- 🟥 Звуков сигнализатор, конвенционален
- ◇ Входно-изходен адресируем модул с вграден изолатор
- 🟥 Светлинен и звуков сигнализатор
- ● Аспираторна глава за монтаж на окачен таван
- ● Аспираторен отвор
- ✹ Дюза
- ◎ Бутилка за NAF S 125
- — Тръба на ПГИ
- 🟦 Аспираторна тръба
- 🟪 Аспираторна тръба
- 🟩 Аспираторна тръба

ПОЖАРОИЗВЕСТИТЕЛНА СИСТЕМА
кота +4,00 М 1:50

Съгласно чл.139 ал.3 от ЗУТ

съгласен съм с проекта възложител	подпис
"ЕВН България Електроразпределение" ЕАД	

ДЗЗД "Обединение Арконт-Анди"

Промяна по време на строителството съгласно чл.154 от ЗУТ за обект:
"Административна сграда за Диспечерски център в УПИ XVI-504.937, производствени и складови дейност от кв.9 - нов, по плана на СИЗ - III част, гр.Пловдив"

Чертеж:	Пожароизвестителна система - КОТА +4.00
Проектант:	инж. Николай Хасковлиев

фаза: ТИП
част: Електро
ТОМ 2
мащаб: 1:50
дата: 08.2018
лист 3
вс.л. 4

Съгласували:		
	АРХ	арх. Стоян Тодоров
	Геод.и ВП	инж. Петко Златанов
	Конструк.	инж. Станимир Стоянов
	В и К	инж. Емил Огнев
	ОВИК	инж. Георги Георгиев
	Пож.безоп.	инж. Марин Нейков
	ПБЗ	инж. Яна Галчанова
Управител:	арх. Стоян Тодоров	