

# ЛЕГЕНДА

Остъглена  
врата min 0.1m<sup>2</sup>

**Остъклена врата min 0.1m<sup>2</sup>**



## Пожарогасител с прах



### Пожарогаситель с H<sub>2</sub>O



Получено 06.06.2012 г.



## Посока на движение

11.11

### Разстояние до евакуационен изход

**ЛЕГЕНДА:**

— НОВА ТОПЛОІЗОЛАЦІОННА СИСТЕМА (ТИС)

— **НОВА PVC ДОГРАМА**  190 — 160

I  
LIBRARY OF THE  
CONGRESS

— ПУВА СІЕНА ОІ ТУХІА 25CM

## — СТЕНА ГИПОКАРТОН НА КОНСТРУКЦИЯ

— ПРЕДСТЕННА СТЕНА ГИПСОКАРТОН


☒ СТОМАНБЕТОНОВА КОЛОНА

ВОЛОСТОУЧНА ТРЉБА

0-1000





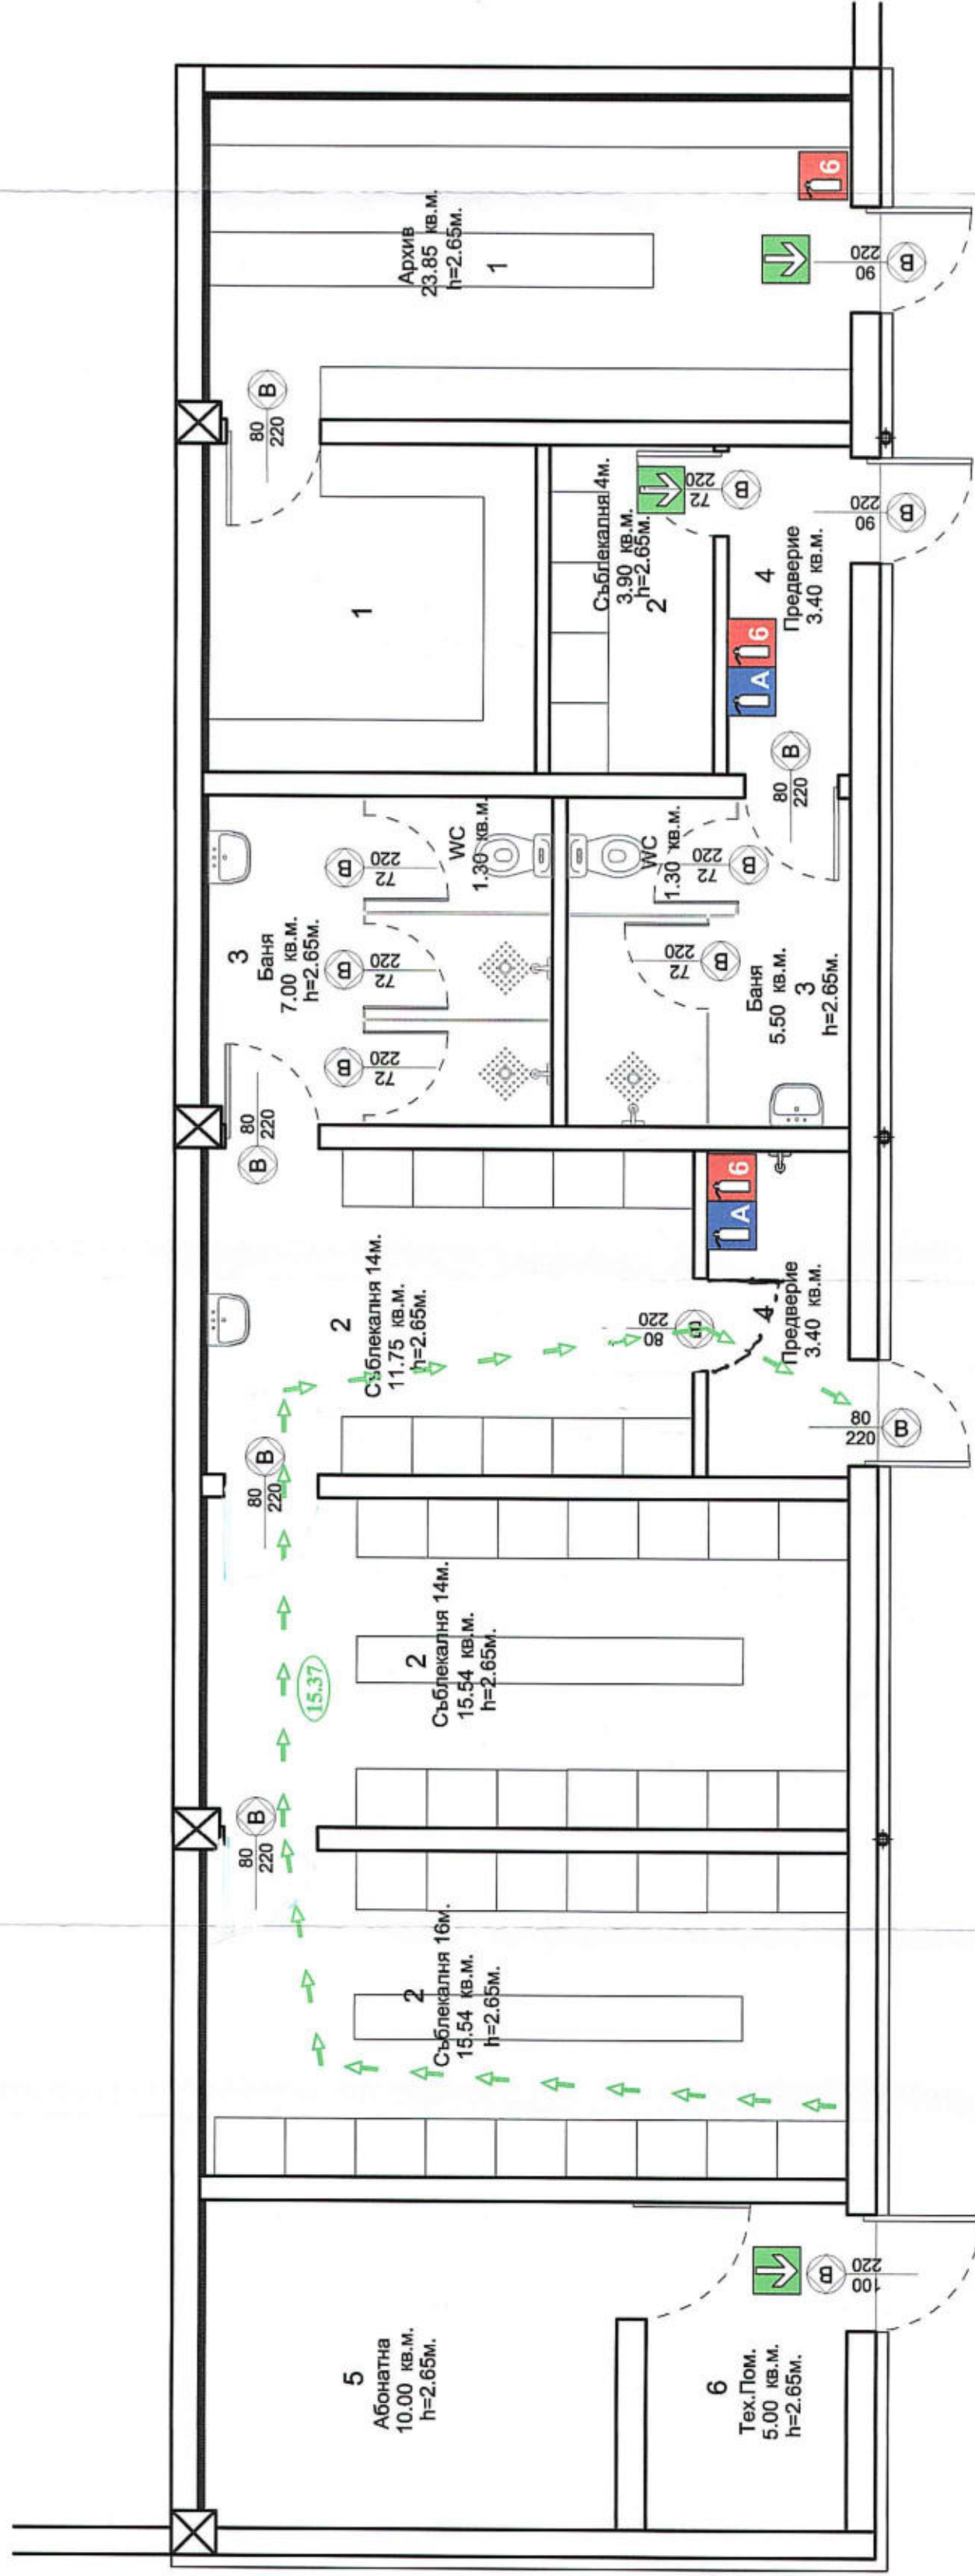




ЗАБЕЛЕЖКИ:

1. Всички мерки са в сантиметри;
2. Предвидените за помяна прозорци, витрини и врати се изпълняват по точни мерки от маса. Да се вземе предвид обръщането на страниците с тоползационната система 20mm;
3. Подлежащите на помяна елементи са означени с номер от спецификацията;
  - По време на изпълнението на ТИС, доразкато да се защити с полиетиленово фолио;
4. ТИС по фасадите е показана обобщено с червена линия;
  - По фасадата над кота  $\pm 0.00$  (над на етаж 1), се полага EPS с дебелина 100mm и  $\lambda \leq 0.029 \text{ W/m.K}$ ;
- Страниците на прозорците се изпълняват с XPS, дебелина 20mm,
  - За всички останали елементи и операции на ТИС да се гледат в част ДЕТАЙЛЪК;
5. За всички неясноти да се консултира с проектанта.
6. За всякакви промени на техническия инвентарен проект да се консултира с проектанта



P3П-130.50M2

ПЛАН КОТА ±0.00

АРХИТЕКТУРА	арх. А. Чаушев	
КОНСТРУКЦИИ	арх. Д. Джулганов	
ЕЛЕКТРО	инж. Б. Кукوف	
В и К	инж. Вл. Петков	
ОВК, ЕЕ	инж. Н. Петров	
ПАРКОУСТРОЙСТВО	инж. Д. Багалска	
ГЕОДЕЗИЯ, ВП	л. арх. М. Чакурова	
ПБЗ, ПУСО	инж. А. Чакаров	
	инж. Е. Гьонсова	

**ВЪЗЛОЖИТЕЛ:**

ЭЛЕКТРОРАЗДЕЛЕНИЕ ЮГ ЕАД

**ОБЪЕКТ:** Препроцесорство и промяна предназначението на административен обект с ИД: 56784.536.134.4.1 от съд "Административна сграда", и самостоятелен обект с ИД: 56784.536.134.7.1 от гараж в "Обслужващи санитарни помещения" в УПИ ХХ - производствена дейност, кв.9 по план на ЮИЗ - IV и V, КЗ.54 по ПУЛ-ПУР НА СМФ03 - ЮГ, гр.Пловдив

Ж

**ПЛАН КОТА  $\pm 0.00$  СЪБЛЕКАЛНИ**

ПожБ

МАЩАБ	1:50
9	420 670 50