ЗАБЕЛЕЖКИ:

1. Всички мерки са в сантиметри;
2. Предвидените за подмяна прозорци, витрини и врати се изпълняват по точни мерки от място. Да се вземе предвид обръщането на страниците с топлоизолационната система 20mm;
3. Подлежащите на подмяна елементи са означени с номер от спецификацията;
– По време на изпълнението на ТИС, дограмата да се защити с полиетиленово фолиа;
4. ТИС по фасадите е показана обобщено с червена линия;
– По фасадата над кота ±0.00 (под на етаж 1), се полага EPS с дебелина 100мм и λ ≤ 0.029 W/m.K;
– Страниците на прозорците се изпълняват с XPS, дебелина 20мм,
– За всички останали елементи и операции на ТИС да се гледат в част ДЕТАЙЛИ;
5. За всички неясноти да се консултира с проектанта.
6. За всякакви промени на техническия инвестиционен проект да се консултира с проектанта

ЛЕГЕНДА:

- НОВА ТОПЛОИЗОЛАЦИОННА СИСТЕМА (ТИС)
- НОВА PVC ДОГРАМА 190/160 (П)
- НОВА СТЕНА ОТ ТУХЛА 25см
- СТЕНА ГИПСОКАРТОН НА КОНСТРУКЦИЯ
- ПРЕДСТЕННА СТЕНА ГИПСОКАРТОН
- СТОМАНОБЕТОНОВА КОЛОНА
- ВОДОСТОЧНА ТРЪБА
- СЪЩЕСТВУВАЩ СТОМАНОБЕТОНОВ ПАНЕЛ

1

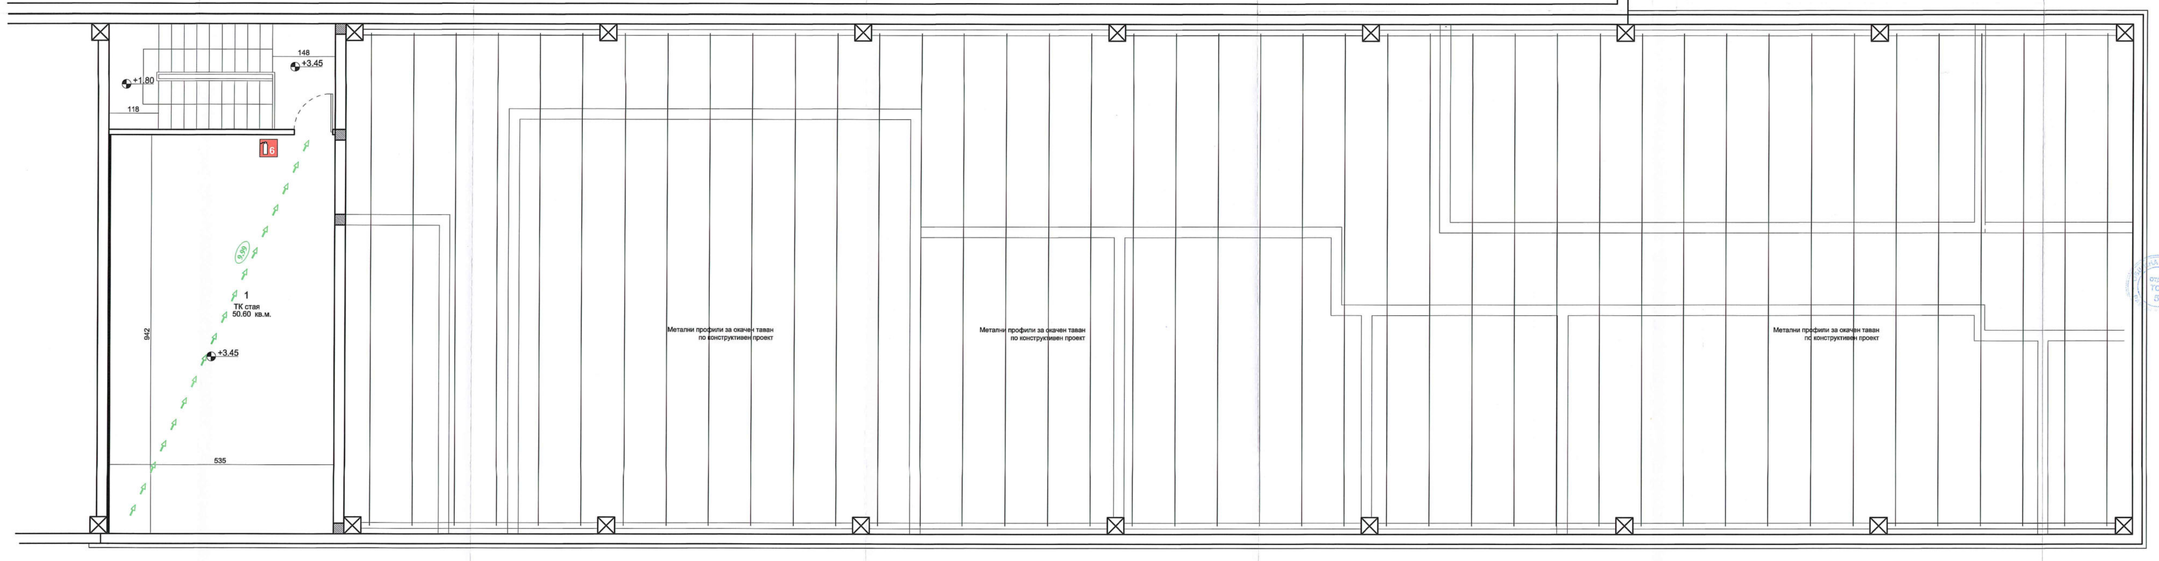

РЗП-73м2

ПЛАН КОТА +3.45

ЛЕГЕНДА

- 6 Пожарогасител с прах
- A Пожарогасител с H_2O
- T Пожарогасител с CO_2
- Посока на движение
- 11.11 Разстояние до евакуационен изход

ПЕЧАТ ПРОЕКТАНТ

КИЦИ

Секция: ВС

Частичен проектант по конструктивна на ПУП

ИНСТИТУТ ЗА ИНЖЕНЕРИТЕ В ИНВЕСТИЦИОННОТО ПРОЕКТИРАНЕ

ПЛАНА ПРОСТРАНСТВЕНО РАЗВИТИЕ НА ГРАДОВЕТЕ

Регистрационен № 11279

Лицензия: ВАСИЛ ГЕОРГИЕВ ПЕШЕВ

Подпис

ЗАМИР СЕКРЕТАР ИНСТИТУТА ПО ПРОСТРАНСТВЕНО РАЗВИТИЕ

112

СЪГЛАСУВАЛИ		
АРХИТЕКТУРА	арх. А. Чаушев	
	арх. Д. Джугаланов	
КОНСТРУКЦИИ	инж. Б. Куков	
ЕЛЕКТРО	инж. Вл. Петков	
В и К	инж. Н. Петров	
ОВК, ЕЕ	инж. Д. Бакалска	
ПАРКОУСТРОЙСТВО	л.арх. М. Чакърова	
ГЕОДЕЗИЯ, ВП	инж. А. Чавдаров	
ПБЗ, ПУСО	инж. Е. Гьопсова	

ВЪЗЛОЖИТЕЛ:

ЕЛЕКТРОРАЗПРЕДЕЛЕНИЕ ЮГ ЕАД

ОБЕКТ: Преустройство и промяна предназначението на самостоятелен обект с ИД: 56784.536.134.4.1 от склад в „Административна сграда „ и самостоятелен обект с ИД:56784,536,134,7,1 ОТ гараж в „Обслужващи санитарни помещения" в УПИ XX - производствена дейност, кв.9 по план на ЮИЗ - IV И V , КВ.54 по ПУП-ПУР НА СМФЗ - ЮГ, гр.Пловдив

ЧЕРТЕЖ: РАЗПРЕДЕЛЕНИЕ КОТА +3.45

	ЧЕРТЕЖ	ФАЗА	ДАТА	МАЩАБ
ПожБ	02/03	ТП	2019	1:50

420_1230_50