ЗАБЕЛЕЖКИ

1. Всички мерки са в сантиметри;
2. Предвидените за подмяна прозорци, витрини и врати се изпълняват по точни мерки от места. Да се вземе предвид обрешаването на стопанските с топлоизолационната система 20mm;
3. Подлежащите на подмяна елементи са означени с номер от спецификацията;
   – По време на изпълнението на ТИС, фасадата да се защити с полиетиленово фолиа;
4. ТИС по фасадите е показана обобщено с червена линия;
   – По фасадата над кота ±0.00 (под на етаж 1), се полага EPS с дебелина 100мм и $\lambda \leq 0.029$ W/m.K;
   – Стопанските на прозорците се изпълняват с XPS, дебелина 20мм.
   – За всички останали елементи и операции на ТИС да се глеждат в част ДЕТАЙЛИ;
5. За всички несъгласности да се консултира с проектанта.
6. За всякакви промени на техническия инвестиционен проект да се консултира с проектанта

ЛЕГЕНДА:

- НОВА ТОПЛОИЗОЛАЦИОННА СИСТЕМА (ТИС)
- НОВА PVC ДОГРАМА — 190/160 (П)
- НОВА СТЕНА ОТ ТУХЛА 25см
- СТЕНА ГИПСОКАРТОН НА КОНСТРУКЦИЯ
- ПРЕДСТЕНЕНА СТЕНА ГИПСОКАРТОН С ВАТА
- СТОМАНОБЕТОНОВА КОЛОНА
- ВОДОСТОЧНА ТРЪБА
- СЪЩЕСТВУВАЩ СТОМАНОБЕТОНОВ ПАНЕЛ
- ГРАНИТОГРЕС

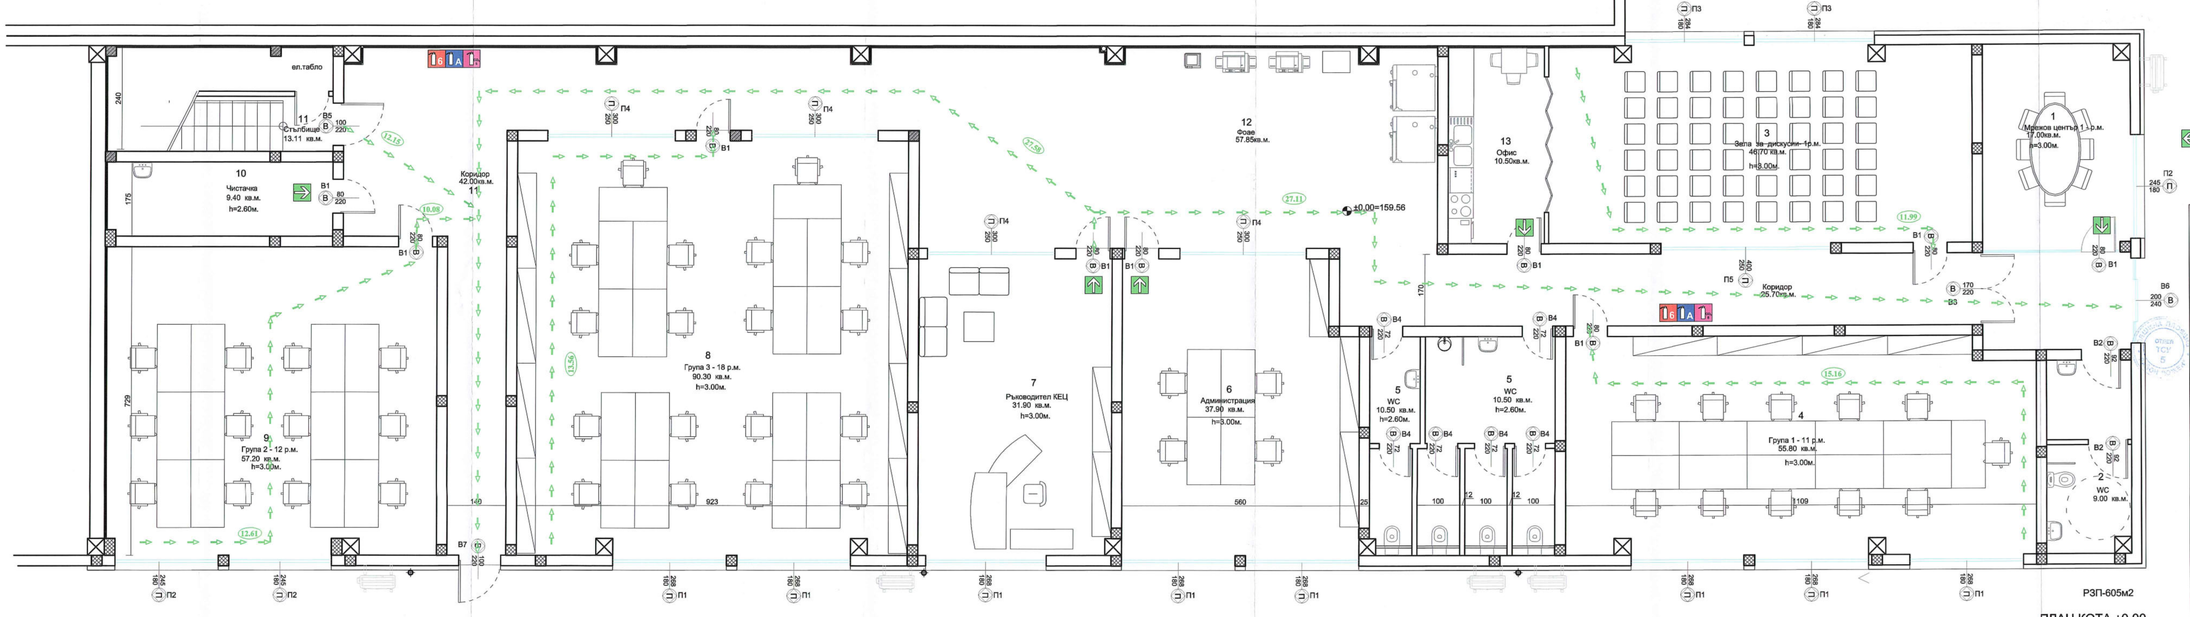

РЗП-605м2

ПЛАН КОТА ±0.00

ЛЕГЕНДА

- Пожарогасител с прах
- Пожарогасител с H_2O
- Пожарогасител с CO_2
- Посока на движение
- 11.11 Разстояние до евакуационен изход

ПЕЧАТ ПРОЕКТАНТ

СЪГЛАСУВАЛИ		
АРХИТЕКТУРА	арх. А. Чаушев арх. Д. Джуланов	
КОНСТРУКЦИИ	инж. Б. Куков	
ЕЛЕКТРО	инж. Вл. Петков	
В и К	инж. Н. Петров	
ОВК, ЕЕ	инж. Д. Бакалска	
ПАРКОУСТРОЙСТВО	д-р арх. М. Чакърова	
ГЕОДЕЗИЯ, ВН	инж. А. Чавдаров	
ПБЗ, ПУСО	инж. Е. Гъпсова	

ВЪЗЛОЖИТЕЛ:

ЕЛЕКТРОРАЗПРЕДЕЛЕНИЕ ЮГ ЕАД

ОБЕКТ:

Преустройство и промяна предназначението на самостоятелен обект с ИД: 56784.536.134.4.1 от склад в „Административна сграда „ и самостоятелен обект с ИД:56784.536.134.7.1 ОТ гараж в „Обслужващи санитарни помещения" в УПИ XX - производствена дейност, кв.9 по план на ЮИЗ - IV И V , КВ.54 по ПУП-ПУР НА СМФЗ - ЮГ, гр.Пловдив

ЧЕРТЕЖ: РАЗПРЕДЕЛЕНИЕ КОТА ±0.00

ПожБ	ЧЕРТЕЖ	ФАЗА	ДАТА	МАЩАБ
	01/03	ТП	2019	1:50

420_1230_50