



ВЫПОЛНИТЕЛЬ		ОБЪЕКТ	
ЭЛЕКТРОРАЗРЕДЕЛЕНИЕ ЮГ ЕАД		КИНЕКС ЕООД	
ИСПОЛНИТЕЛЬ-ИНЖЕНЕРИ:		КИНЕКС ЕООД	
ПРОЕКТАНТ:		ОБЪЕКТ	
<p>Преустройство и промяна предназначението на самостоятелен обект с ид. 56784.536.134.4.1 от склад в "Административна сграда" и самостоятелен обект с ид.56784.536.134.7.1 от гараж в "Обслужващи санитарни помещения" в УПИ ХХ-производствена дейност ,кв.9 по плана на ЮИЗ-IV и V, кв.54 по ПУП-ПУР на СМЗФ-юг, гр. Пловдив</p>			
УЧЕБ. ГЕОДЕЗИЯ		ПРОЕКТИР. инж. А. Чабдаров	
ФАЗ. РАБОТЕН ПРОЕКТ		Кинекс ЕООД	
ДМБ		09.2019г.	
МШБ		1:500	
ЧЕРТЕЖ		1/4	
РЪЧНА СКИЦА		Регистрационен №: 390061	
инж. А. Чабдаров		инж. А. Чабдаров	
инж. Д. Боковска		инж. Д. Боковска	
инж. Д. Боковска		инж. Д. Боковска	
инж. Б. Кукорб		инж. Б. Кукорб	
инж. В. Петков		инж. В. Петков	
инж. Н. Петров		инж. Н. Петров	
инж. В. Петров		инж. В. Петров	
инж. Е. Голосова		инж. Е. Голосова	
инж. Е. Голосова		инж. Е. Голосова	
Парк		Парк	

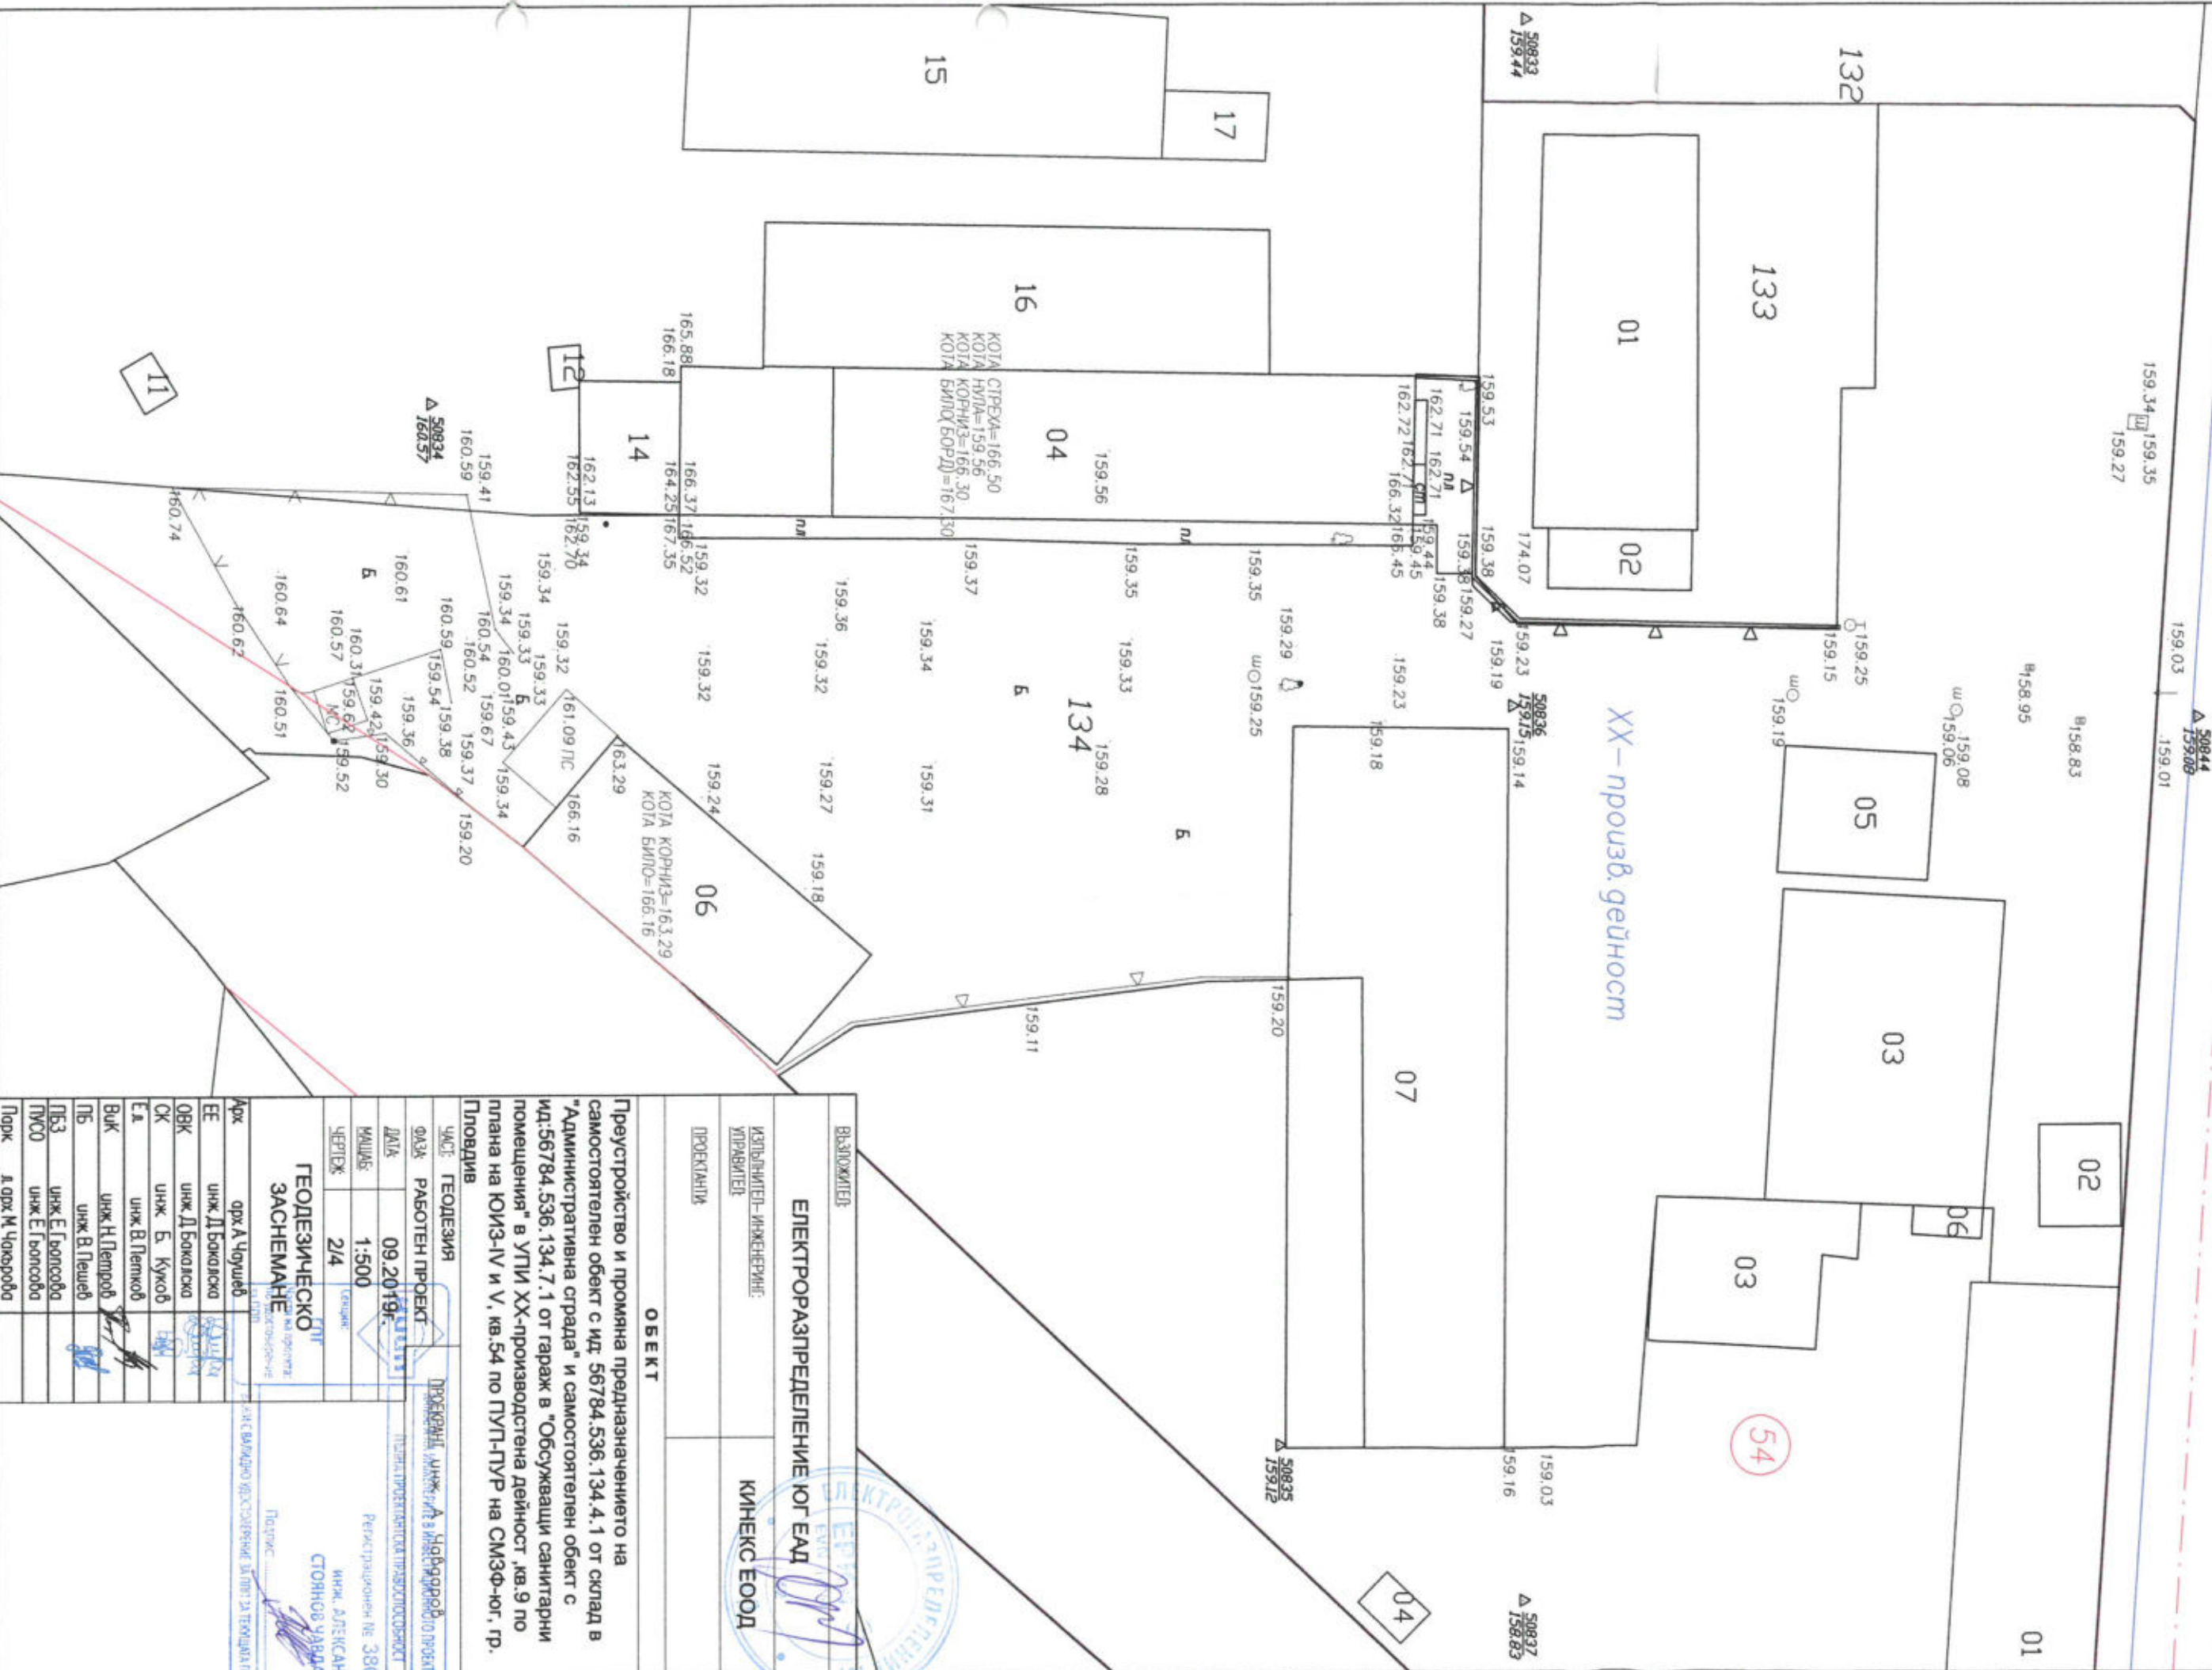

ВЪЗЛОЖИТЕЛ		ПРОЕКТАНТ	
ЕЛЕКТРОРАЗПРЕДЕЛЕНИЕ ЮГ ЕАД		ИНЖ. АЛЕКСАНДЪР СТОЯНОВ УВАДАНОВ	
ИЗПОЛНИТЕЛ-ИНЖЕНЕРИНГ:		РЕГИСТРАЦИОНЕН № 38061	
УПРАВЛЕНИЕ		ПОДПИС	
ПРОЕКТАНТИ		ПОДПИС	
ОБЕКТ			
Преустройство и промяна предназначението на самостоятелен обект с ид: 56784.536.134.4.1 от склад в "Административна сграда" и самостоятелен обект с ид: 56784.536.134.7.1 от гараж в "Обслужващи санитарни помещения" в УПИ XX-производствена дейност, кв.9 по плана на ЮИЗ-IV и V, кв.54 по ПУП-ПУР на СМЗФ-юг, гр. Пловдив			
ЧАСТ: ГЕОДЕЗИЯ		ПРОЕКТАНТ: ИНЖ. А. ЧОУШЕВ	
ФАЗА: РАБОТЕН ПРОЕКТ		РЕГИСТРАЦИОНЕН № 38061	
ДАТА: 09.20.19г.		ПОДПИС: ПРОЕКТАНТА НА ПРОЕКТА	
МАШШБ: 1:500		РЕГИСТРАЦИОНЕН № 38061	
ЧЕРТЕЖ: 2/4		ПОДПИС: ПРОЕКТАНТА НА ПРОЕКТА	
ГЕОДЕЗИЧЕСКО ЗАСЧЕТАНИЕ			
Док: орх. А. Чоушев			
ЕЕ: инж. Д. Бокалска			
ОВК: инж. Д. Бокалска			
СК: инж. Б. Курков			
ЕД: инж. В. Петков			
Вик: инж. Н. Петров			
ПБ: инж. В. Петшев			
ПБЗ: инж. Е. Гълъсова			
ПКО: инж. Е. Гълъсова			
Порк: д. орх. М. Чакарובה			

- ЛЕГЕНДА:
- 1 СГРАДА КЕЦ ПЛОВДИВ ЮГ
 - 2 СЪБЛЕКАДНИ
 - 3 НОВИ ПРОТОАРНИ ПЛОЧИ
 - 4 ОЗЕЛЕНЯВАНЕ
 - 5 СЪЩЕСТВУВАЩА БЕТОНОВА НАСТИЛКА
 - 6 НОВА АСФАЛТОВА НАСТИЛКА
 - 7 МЕТАЛНА ОГРАДА
 - 8 БАРИЕРА
 - 9 СЪЩЕСТВУВАЩИ СГРАДИ/ 35
 - 10 СТОЙКА ЗА ВЕЛОСИПЕДИ

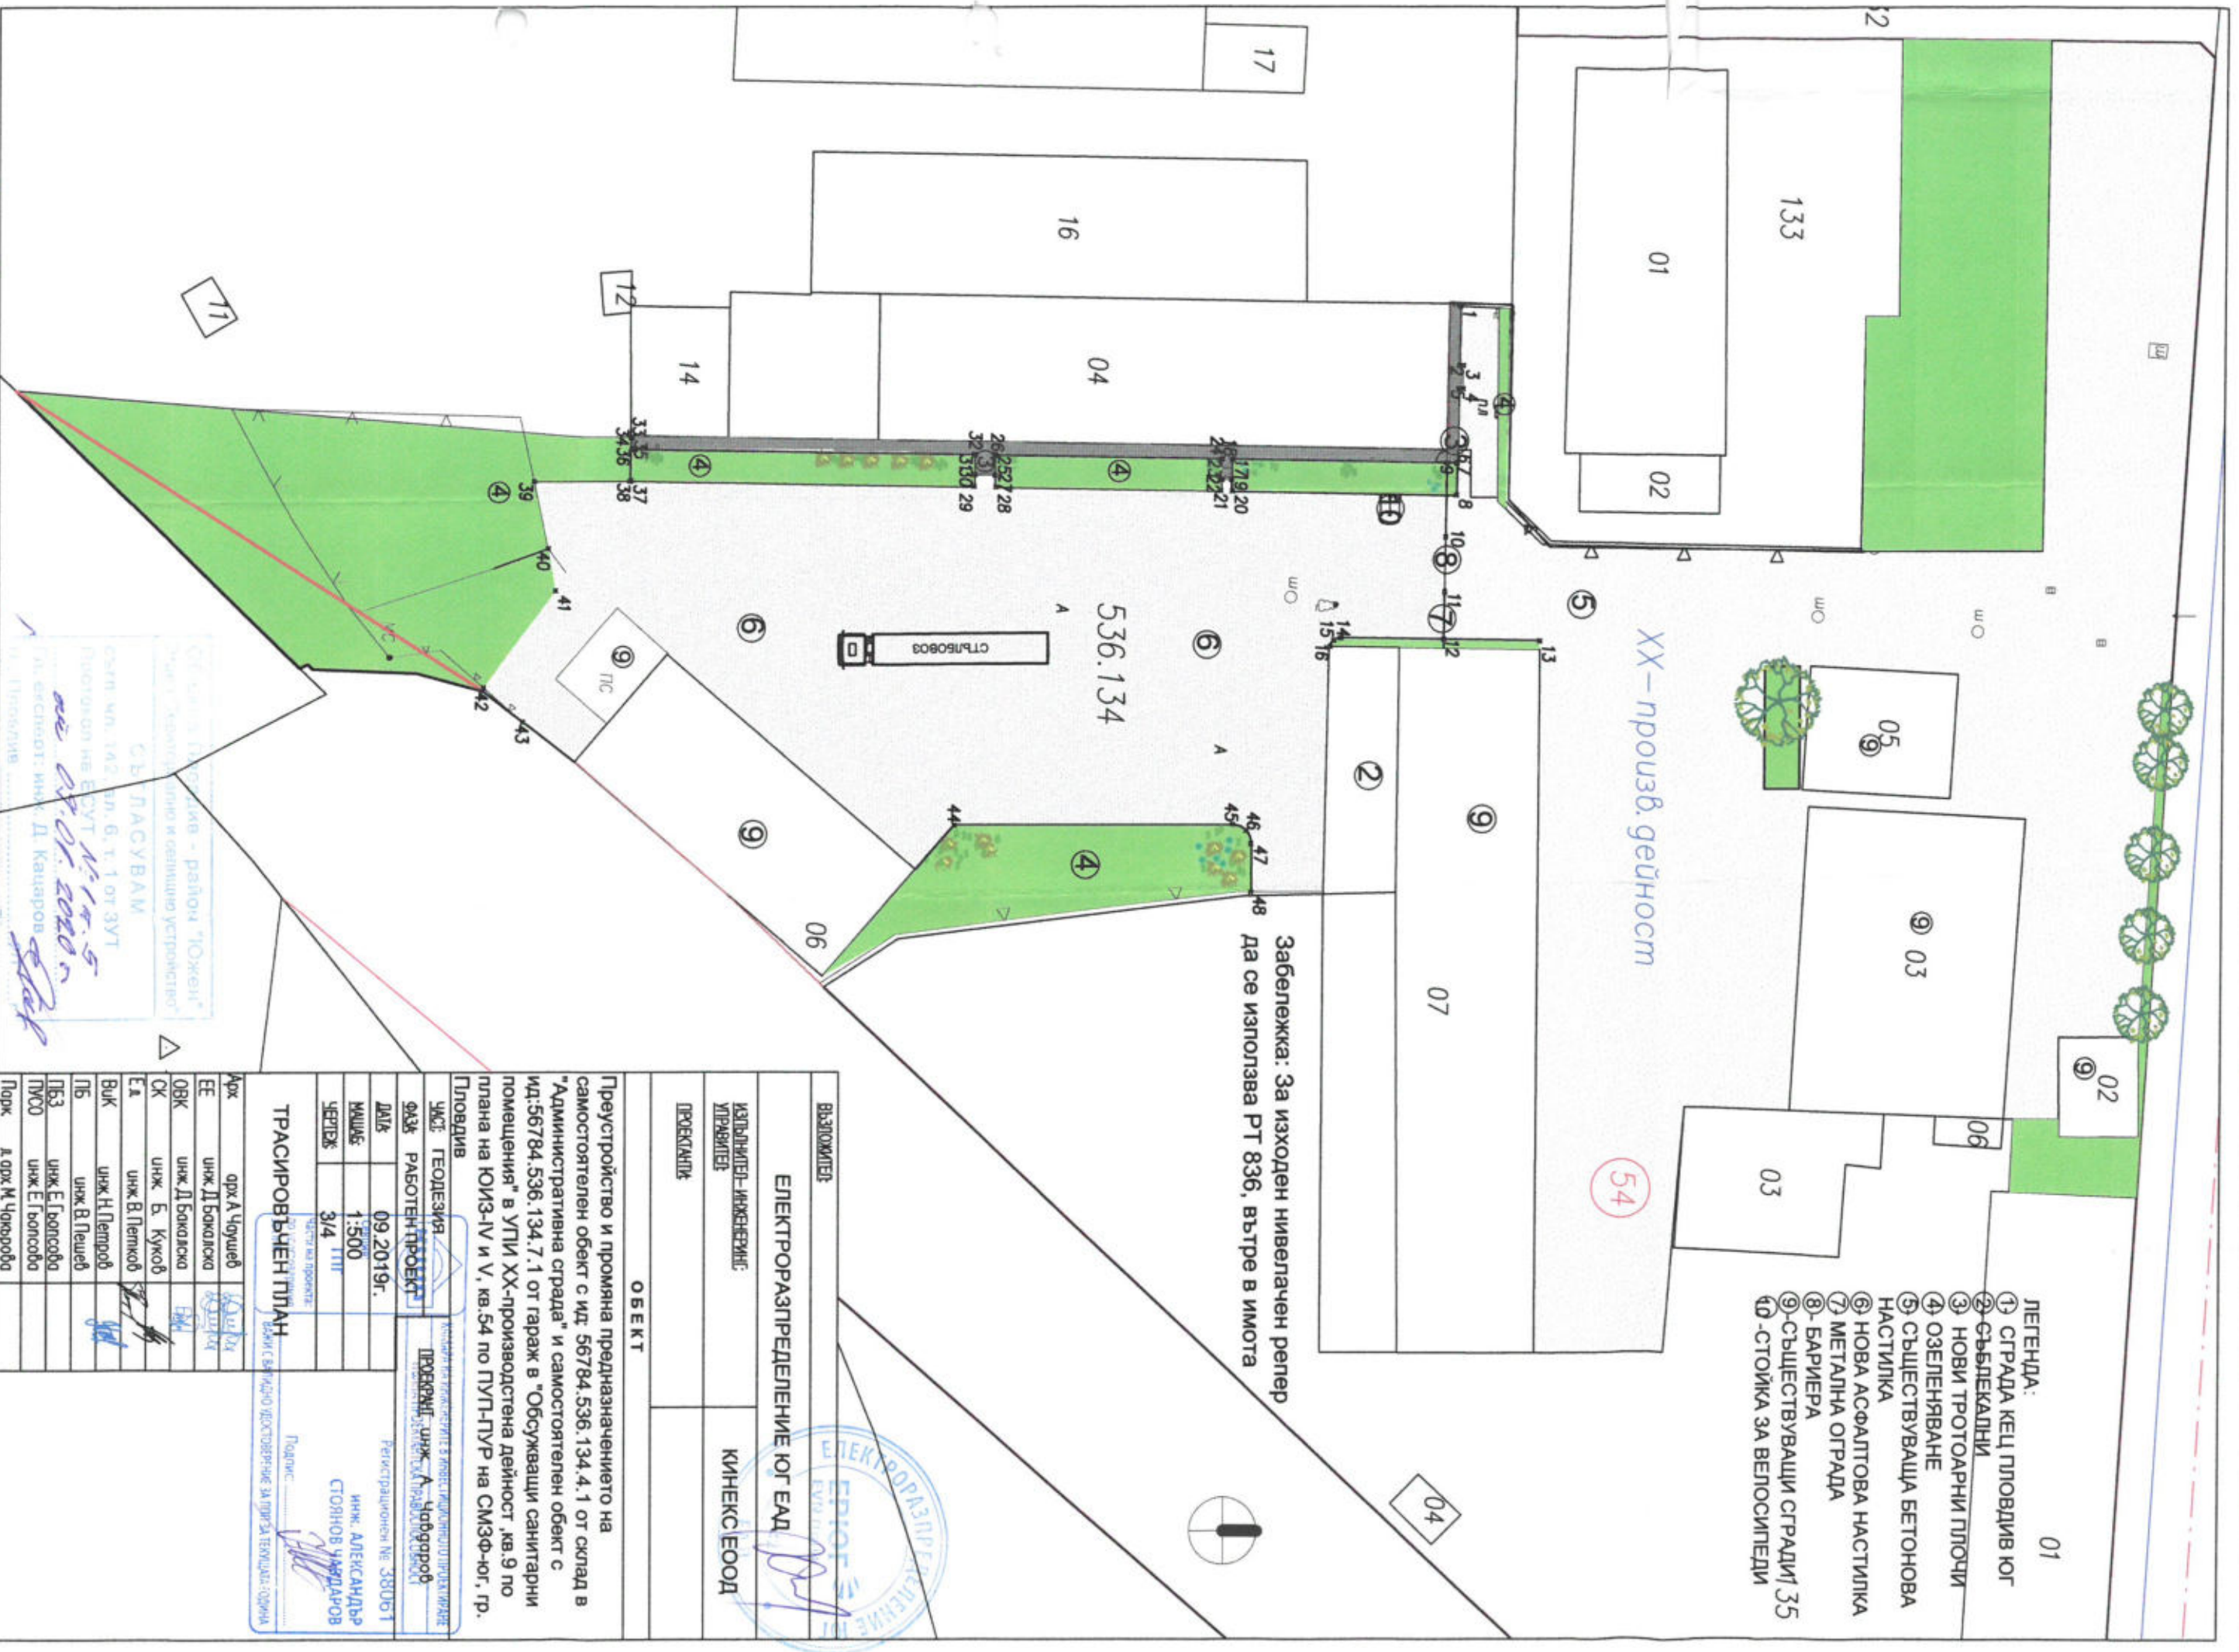

СЪЛАСУВАМ

Смет. №: 142, бл. 6, т. 1 от ЗУТ

Протокол № БСУТ № 14-5

Датум: 08.01.2020

Извършил: инж. Д. Кацаров

ВЪЗЛОЖИТЕЛ		ОБЕКТ	
ЕЛЕКТРОРАЗПРЕДЕЛЕНИЕ ЮГ ЕАД		Престройство и промяна предназначението на самостоятелен обект с ид. 56784.536.134.4.1 от склад в "Административна сграда" и самостоятелен обект с ид. 56784.536.134.7.1 от гараж в "Обслужващи санитарни помещения" в УПИ XX-производствена дейност, кв. 9 по плана на ЮИЗ-IV и V, кв. 54 по ПУП-ПУР на СМЗФ-юг, гр. Пловдив	
ИЗПОЛНИТЕЛ-ИНЖЕНЕРИ:		КИНЕКС ЕООД	
УПРАВЛЕНИЕ			
ПРОЕКТИРА			
УАС: ГЕОДЕЗИЯ		ПРОЕКТИ: инж. А. Чабаров	
РАБОТЕН ПРОЕКТ		РЕГИСТРАЦИОНЕН № 380671	
ДАТА	09.2019г.	инж. АЛЕКСАНДАР	
МАШШЕ	1:500	СТОЯНОВ ЧАБАРОВ	
УРЕДБА	3/4 ТИП	Подпис: [Signature]	
ТРАСИРОВЪЧЕН ПЛАН			
Арх	арх. А. Чоушев		
ЕЕ	инж. Д. Бокалска		
ОВК	инж. Д. Бокалска		
СК	инж. Б. Курков		
Ед	инж. В. Петков		
Вик	инж. Н. Петров		
ПБ	инж. В. Петев		
ПБЗ	инж. Е. Гюлсобо		
ПКО	инж. Е. Гюлсобо		
Порк	л. арх. М. Чокоброва		

ТРАСИРОВЪЧНИ ДАННИ на точките на чупките на ситуационните елементи

№	X	Y
1	4539716.207	8618438.875
2	4539716.130	8618443.937
3	4539716.480	8618443.942
4	4539716.450	8618445.924
5	4539716.100	8618445.924
6	4539716.004	8618452.237
7	4539716.003	8618452.317
8	4539715.952	8618455.038
9	4539715.155	8618452.273
10	4539715.067	8618458.652
11	4539715.002	8618463.351
12	4539714.946	8618467.385
13	4539723.044	8618467.527
14	4539706.109	8618467.292
15	4539705.533	8618467.486
16	4539705.209	8618468.000
17	4539696.794	8618451.992
18	4539696.715	8618451.910
19	4539696.686	8618453.680
20	4539696.750	8618454.681
21	4539695.790	8618454.663
22	4539695.886	8618453.665
23	4539695.834	8618451.976
24	4539695.915	8618451.897

25	4539676.639	8618451.650
26	4539676.559	8618451.569
27	4539676.559	8618453.305
28	4539676.639	8618454.307
29	4539674.765	8618454.272
30	4539674.845	8618453.273
31	4539674.765	8618451.619
32	4539674.845	8618451.540
33	4539645.572	8618450.076
34	4539645.492	8618450.076
35	4539645.548	8618451.044
36	4539645.546	8618451.124
37	4539645.484	8618453.728
38	4539645.402	8618453.806
39	4539637.147	8618453.806
40	4539638.370	8618459.582
41	4539639.016	8618463.174
42	4539632.899	8618471.467
43	4539636.260	8618474.408
44	4539673.183	8618483.304
45	4539696.927	8618483.303
46	4539698.060	8618483.749
47	4539698.496	8618484.885
48	4539698.496	8618489.016

Координатан с-ма 1970г.

КМЗОВ НА ИНЖЕНЕРИТЕ В ИНВЕСТИЦИОННОТО РЪКОВОДСТВО

ПЪЛНА ПРОЕКТАНТА ПРОВОДИМОСТ

Сектор: **ГП**

Регистрационен № **38061**

инж. АЛЕКСАНДЪР
СТОЯНОВ ЧАКАЛОВ

Подпис: *[Signature]*

Част на проекта по изготвяне за ДП

Валидност: Валидно удостоверение за 12-та година година

Община Пловдив - район "Южен"

Отдел "Експертно и сепиционно устройство"

СЪГЛАСУВАМ

св.д. чл. 142, ал. 6, т. 1 от ЗУТ

Протокол на ЕСУТ

№ 18-5/09-01-2020г.

Гл. експерт: инж. Д. Кацаров

Гр. Пловдив

[Signature]

ТРАСИРОВЪЧНИ ДАННИ на точките на чулките на ситуационните елементи

№	X	Y		
1	4664623.686	439914.008		
2	4664623.485	439919.066		
3	4664623.834	439919.080		
4	4664623.756	439921.060		
5	4664623.406	439921.052		
6	4664623.155	439927.360		
7	4664623.152	439927.440		
8	4664623.035	439930.159		
9	4664622.306	439927.376		
10	4664622.061	439933.750		
11	4664621.881	439938.446		
12	4664621.727	439942.478		
13	4664629.818	439942.818		
14	4664612.895	439942.168		
15	4664612.314	439942.348		
16	4664611.978	439942.854		
17	4664603.957	439926.645		
18	4664603.880	439926.561		
19	4664603.808	439928.330		
20	4664603.848	439929.332		
21	4664602.888	439929.290		
22	4664603.009	439928.295		
23	4664602.998	439926.605		
24	4664603.081	439926.528		
25	4664583.817	439925.809		
26	4664583.739	439925.726		
27	4664583.697	439927.462		
28	4664583.752	439928.465		
29	4664581.880	439928.384		
30	4664581.984	439927.388		
31	4664581.945	439925.732		
32	4664582.026	439925.655		
33	4664552.799	439923.474		
34	4664552.719	439923.472		
35	4664552.751	439924.441		
36	4664552.747	439924.521		
37	4664552.621	439927.123		
38	4664552.537	439927.199		
39	4664544.285	439926.997		
40	4664545.366	439932.801		
41	4664545.924	439936.408		
42	4664539.606	439944.548		
43	4664542.893	439947.570		
44	4664579.587	439957.368		
45	4664603.323	439957.949		
46	4664604.445	439958.423		
47	4664604.853	439959.569		
48	4664604.752	439963.699		

Координатан с-ма БГС-2005г.

Стефанов Любелюв - район "Южен"
Чулки "Трастовично и селвичко устройство"

СЪПЛАСУВАМ

Чулки на 100, 200, 300, 400, 500, 600, 700, 800, 900, 1000 м.
Протокол на БСУТ № 1 м. 5

Гл. експерт: инж. Д. Кацаров

Гл. Лице: _____

КАДАСТРАЛНА КАРТА ЗА ПРОЕКТИРАНЕ

ПЪЛНА ПРОЕКТИРНА ПРАВОСТОРНОСТ

Сектор: _____

ГП: _____

Част на проекта: _____

По удостоверение: _____

Регистрационен № 38061


инж. АЛЕКСАНДЪР
СТОЯНОВ ЧАКАРОВ

Подпис: _____

Всички БСУТ данни изготвени за БСУТ и ТЕРИТОРИАЛНА

- ЛЕГЕНДА:
- ① СТРАДА КЕЦ ПЛОВДИВ ЮГ
 - ② СЪБЛЕКАЛНИ
 - ③ НОВИ ТРОТОАРНИ ПЛОЧИ
 - ④ ОЗЕЛЕНЯВАНЕ
 - ⑤ СЪЩЕСТВУВАЩА БЕТОНОВА НАСТИЛКА
 - ⑥ НОВА АСФАЛТОВА НАСТИЛКА
 - ⑦ МЕТАЛНА ОГРАДА
 - ⑧ БАРИЕРА
 - ⑨ СЪЩЕСТВУВАЩИ СТРАДИ
 - 10- СТОЙКА ЗА ВЕЛОСИПЕДИ

XX – произв. гейност

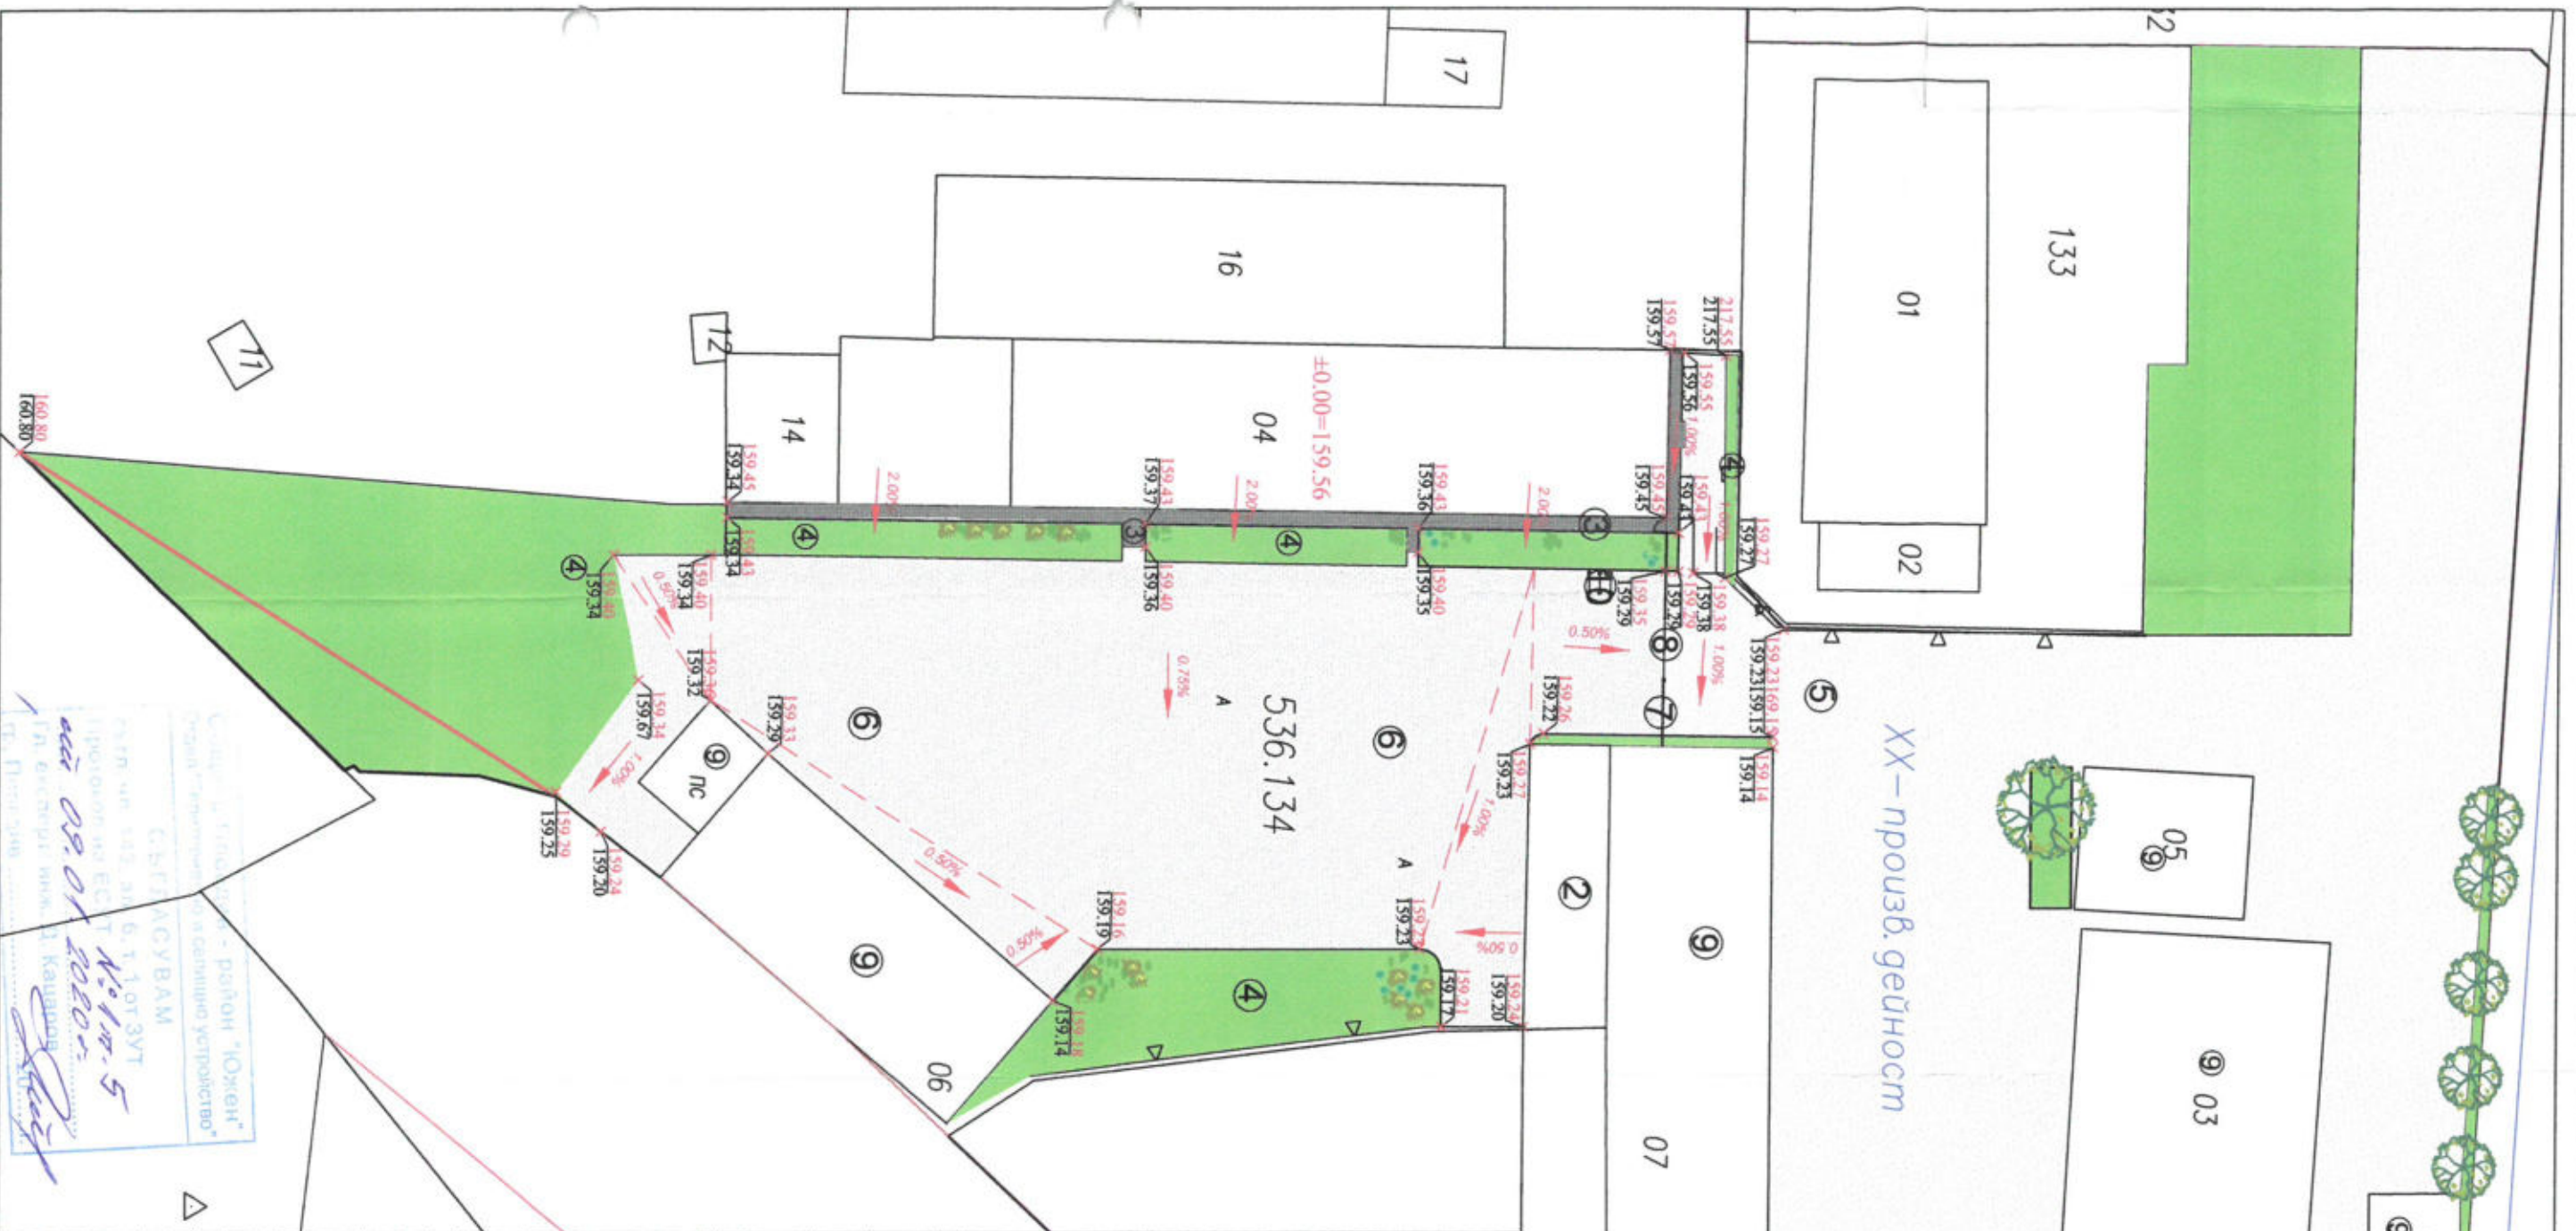

3.00%
51.58
51.44

проектен наклон
проектна кота
теренна кота

линия на смяна на наклона

бетонова настилка
тревни площи
асфалтова настилка
плочник

ОБЕКТ

Преустройство и промяна предназначението на самостоятелен обект с ид. 56784.536.134.4.1 от склад в "Административна сграда" и самостоятелен обект с ид. 56784.536.134.7.1 от гараж в "Обслужващи санитарни помещения" в УТИ XX-производствена дейност ,кв.9 по плана на ЮИЗ-IV и V, кв.54 по ПУГ-ПУР на СМЗФ-юг, гр. Пловдив

УЧАСЕ ГЕОДЕЗИЯ

9036 РАБОТЕН ПРОЕКТ

ДМБ 09.2019г.

МШБ 1:500

ЧЕРТЕЖ 4/4 ГПГ

ВЕРТИКАЛНА ПЛАНИРОВКА

арх. А. Чошев
инж. Д. Бокалска
инж. Д. Бокалска
инж. Б. Курков
инж. В. Петков
инж. Н. Петров
инж. В. Петров
инж. Е. Гюлсорова
инж. Е. Гюлсорова
инж. Е. Гюлсорова

инж. АЛЕКСАНДЪР СТОЯНОВ ЧАВДАРОВ

Регистрационен № 3806

Подпис: [Signature]

Властна издадена удостоверение за грт за териториална издръжка

Сградата е разположена в район "Южен"
Сградата е разположена в район "Южен"
Сградата е разположена в район "Южен"

09.01.2020г.

инж. А. Чошев