

Община "Южен"
Отдел "Устройство на територията"
св.г.д. 112 ат. 6.01 от ЗУТ
Протокол № 1327
Гл. арх.
гр. Пловдив 08.01.2020 г.

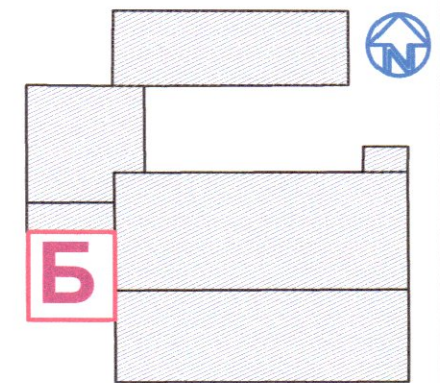


СХЕМА НА СГРАДИТЕ
(щрихованата част не е
предмет на проекта)

Категория
ПЕТА

съгл. чл. 10(2) "Б",
на Наредба №1/2003г.

ЗАСТРОЕНА ПЛОЩ.....324.00 м2
РАЗГЪНАТА ЗАСТР. ПЛОЩ...324.00 м2

Съгласували:

Конструкции: инж. Б. Куков
ВиК: инж. Н. Петров
Електрическа: инж. Е. Киров
ПБ: инж. В. Пешев

Изпълнител:
"КИНЕКС" ООД

Възложител:

"Електроразпределение Юг" ЕАД

Нова сграда за складови нужди в
УПИ - XXIII - производствена
дейност, кв.9 по плана на ЮИЗ-IV
и V част - гр. Пловдив с идент. по
КК 56784.536.129


Проектант:

ГЛАВНА ПРОЕКТАНТСКА ПРАВОСЛОБОДНОСТ
арх. АНАТОЛИ
СТОЯНОВ ЧАУШЕВ
Per. №: 05588
дата..... подпис.....

Проектант:

ОГРАНИЧЕНА ПРОЕКТАНТСКА ПРАВОСЛОБОДНОСТ
арх. АНАТОЛИ
СТОЯНОВ ЧАУШЕВ
Per. №: 05583 дата.....

Чертеж:	Част: АРХИТЕКТУРА
РАЗРЕЗ А - А	Фаза: РП
	Лист: 4 / 6
	Мащаб: 1 : 50
	Дата: септ.2019г.

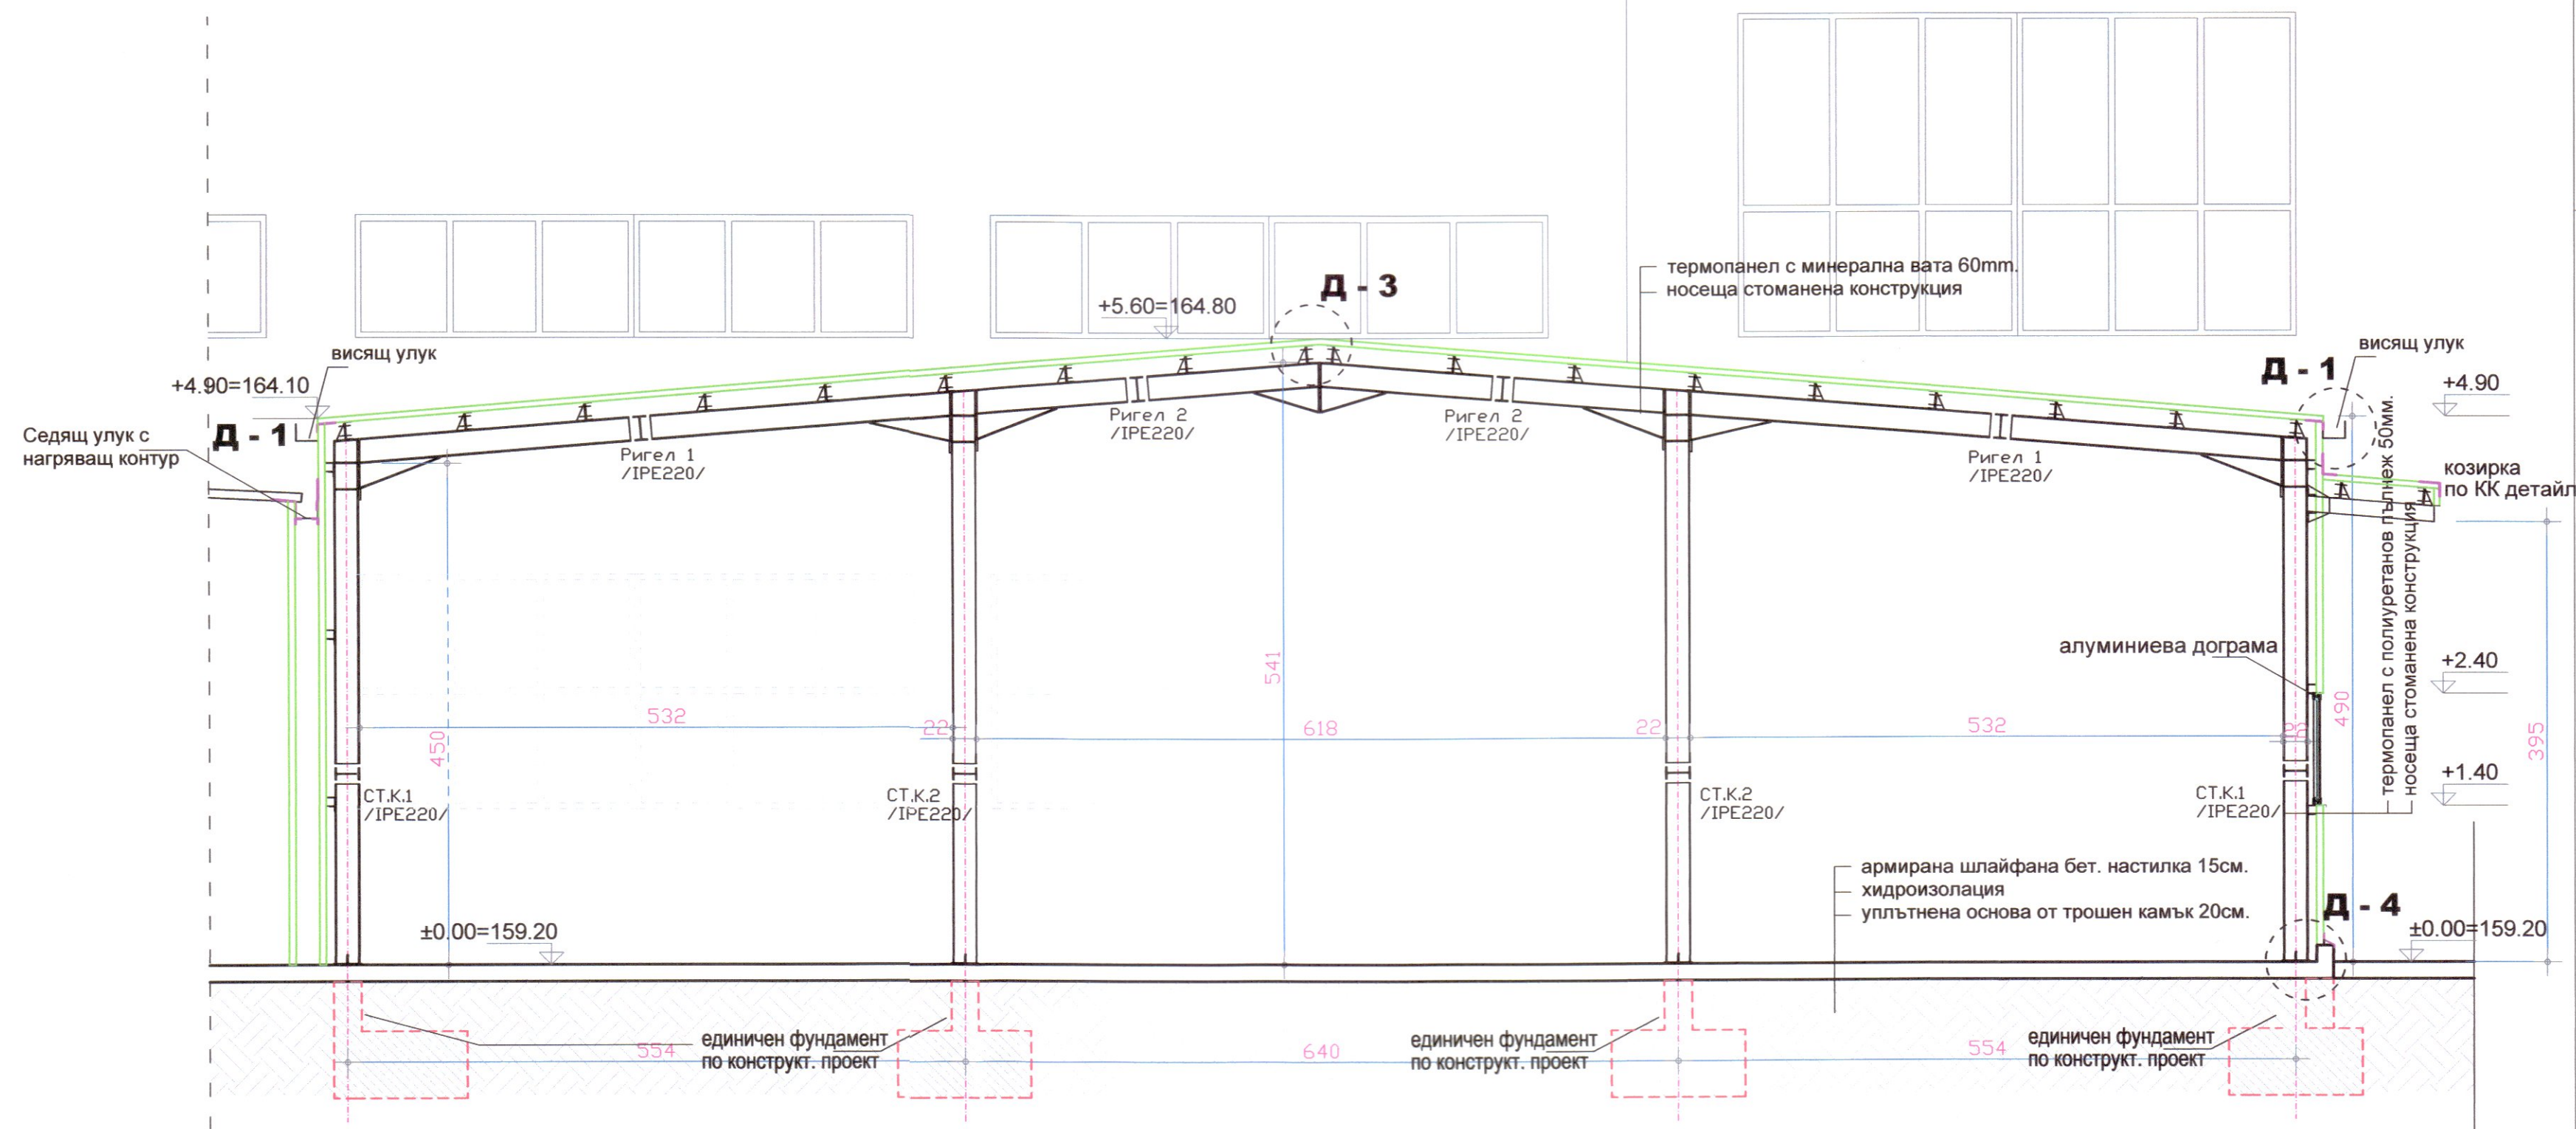

РАЗРЕЗ А - А