

ЗАБЕЛЕЖКИ:

- при неясноти да се консултира с проектанта
- при несъответствие на избраната сторителна система термопанели с дадените детайли да се консултира с проектанта
- промени по детайли и проектни решения само след консултация с проектанта

Детайли по бордовете


Детайл

Д 6

Разрез при свързка стена стара сграда и покрив
/стена(съществ.) и покривни термопанели/

Детайл при фронтон

- 1- обшивка на бордовете
Л=максимална дължина
- 2- покривен термопанел 60mm
- 3- стенов термопанел 50mm
- 4- полуретанова пяна
- 5- ламаринена пола
- 6- вътрешен ъгъл

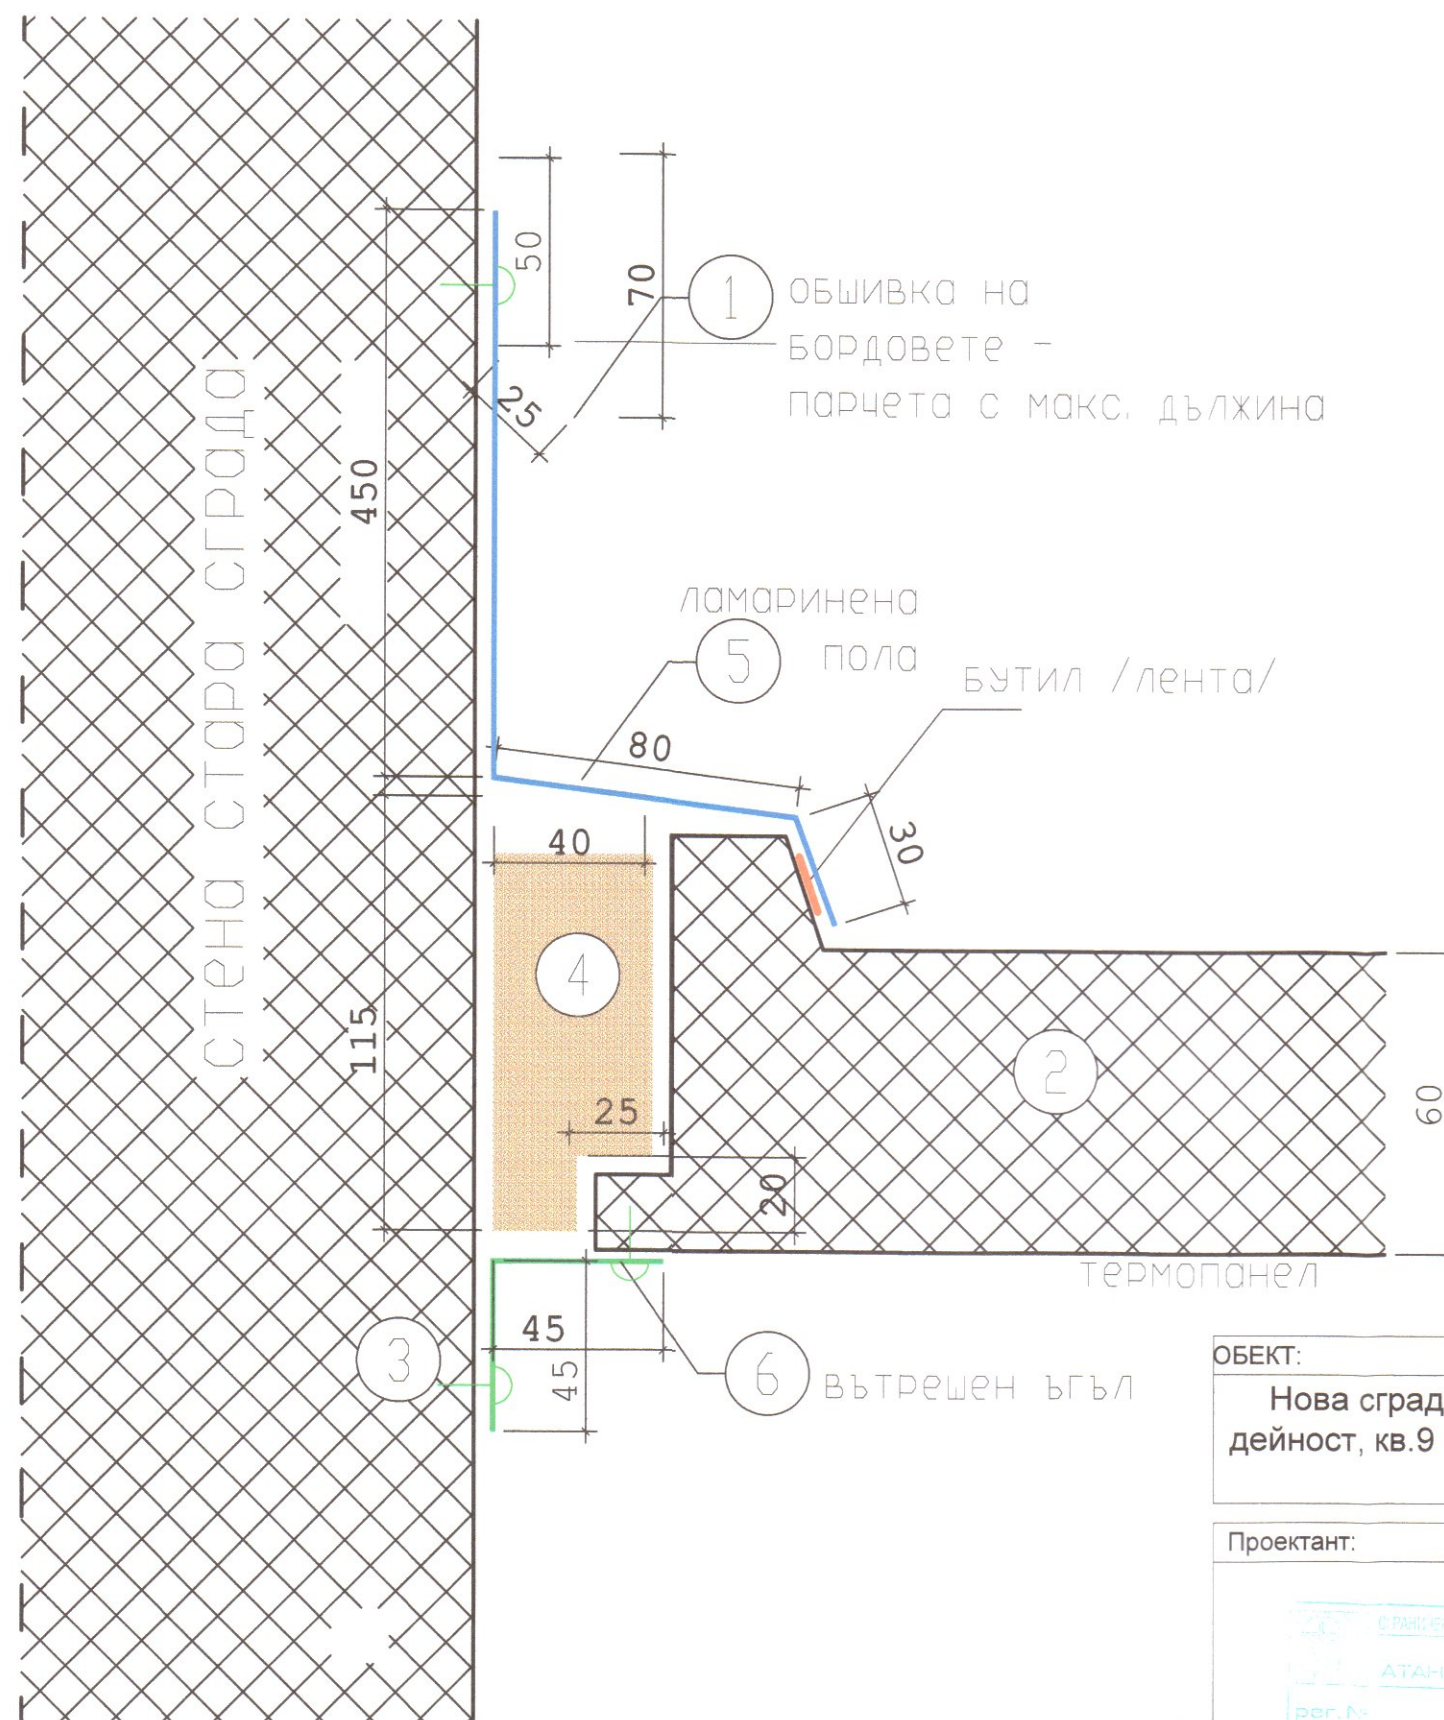

вертикален разрез

ОБЕКТ:

Нова сграда за складови нужди в УПИ - XXIII - производствена дейност, кв.9 по плана на ЮИЗ-IV и V част - гр. Пловдив с идент. по КК 56784.536.129

Проектант:

С. РАДИЧЕВ
А. ТАНАКОВ
рег. № 05583

Проектант:

ГЛЪБНА ПРОЕКТАНТСКА ПРАВОСПОСОБНОСТ
арх. АНАТОЛИ
СТОЯНОВ-ЧАУШЕВ
рег. № 05388
дата: подпис:

Изпълнител:

"КИНЕКС" ООД

Възложител:**EVN**

"Електроразпределение Юг" ЕАД

Чертеж:**ДЕТАЙЛ
№ 6**

Част: АРХИТЕКТУРА

Фаза: РП

Лист: 2 / 5

Мащаб: 1 : 20

Дата: септ. 2019г.