

ЗАБЕЛЕЖКИ:



- при неясноти да се консултира с проектанта
- при несъответствие на избраната сторителна система термopanели с дадените детайли да се консултира с проектанта
- промени по детайли и проектни решения само след консултация с проектанта

Детайли при билото

Детайл Д 3

Детайл било

- 1– външно било
- 2– покривен термopanел с минерална вата 60мм.
- 3– полиуретанова пяна
- 4– гарнитура за уплътнение по формата на профил
- 5– метална столица
- 6– столче

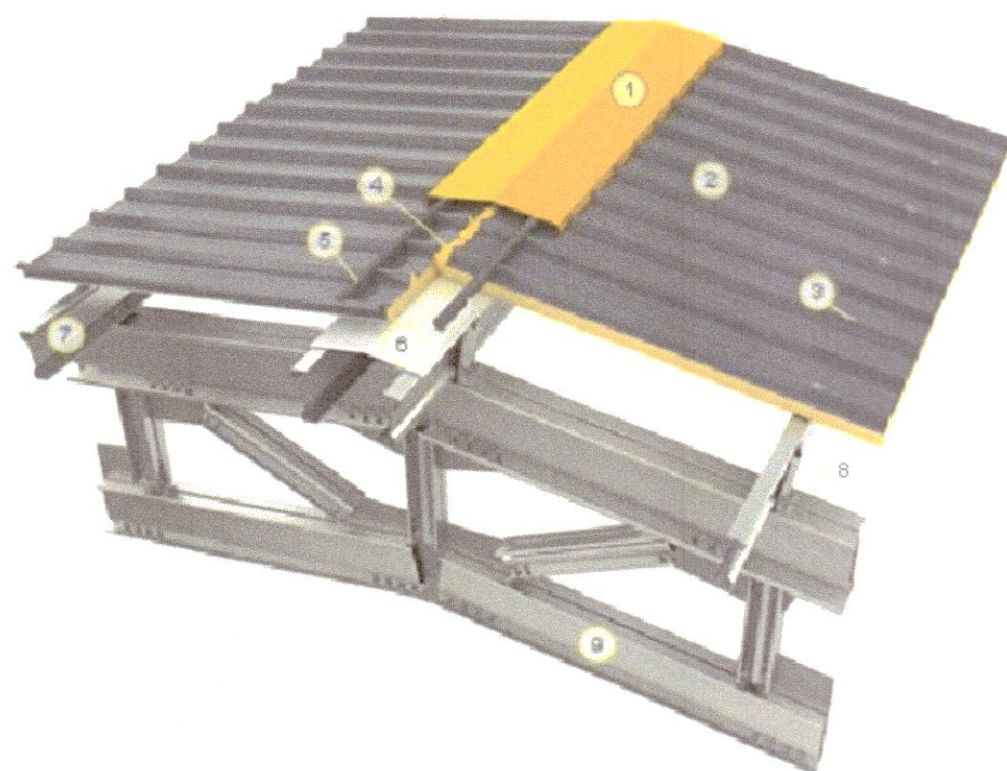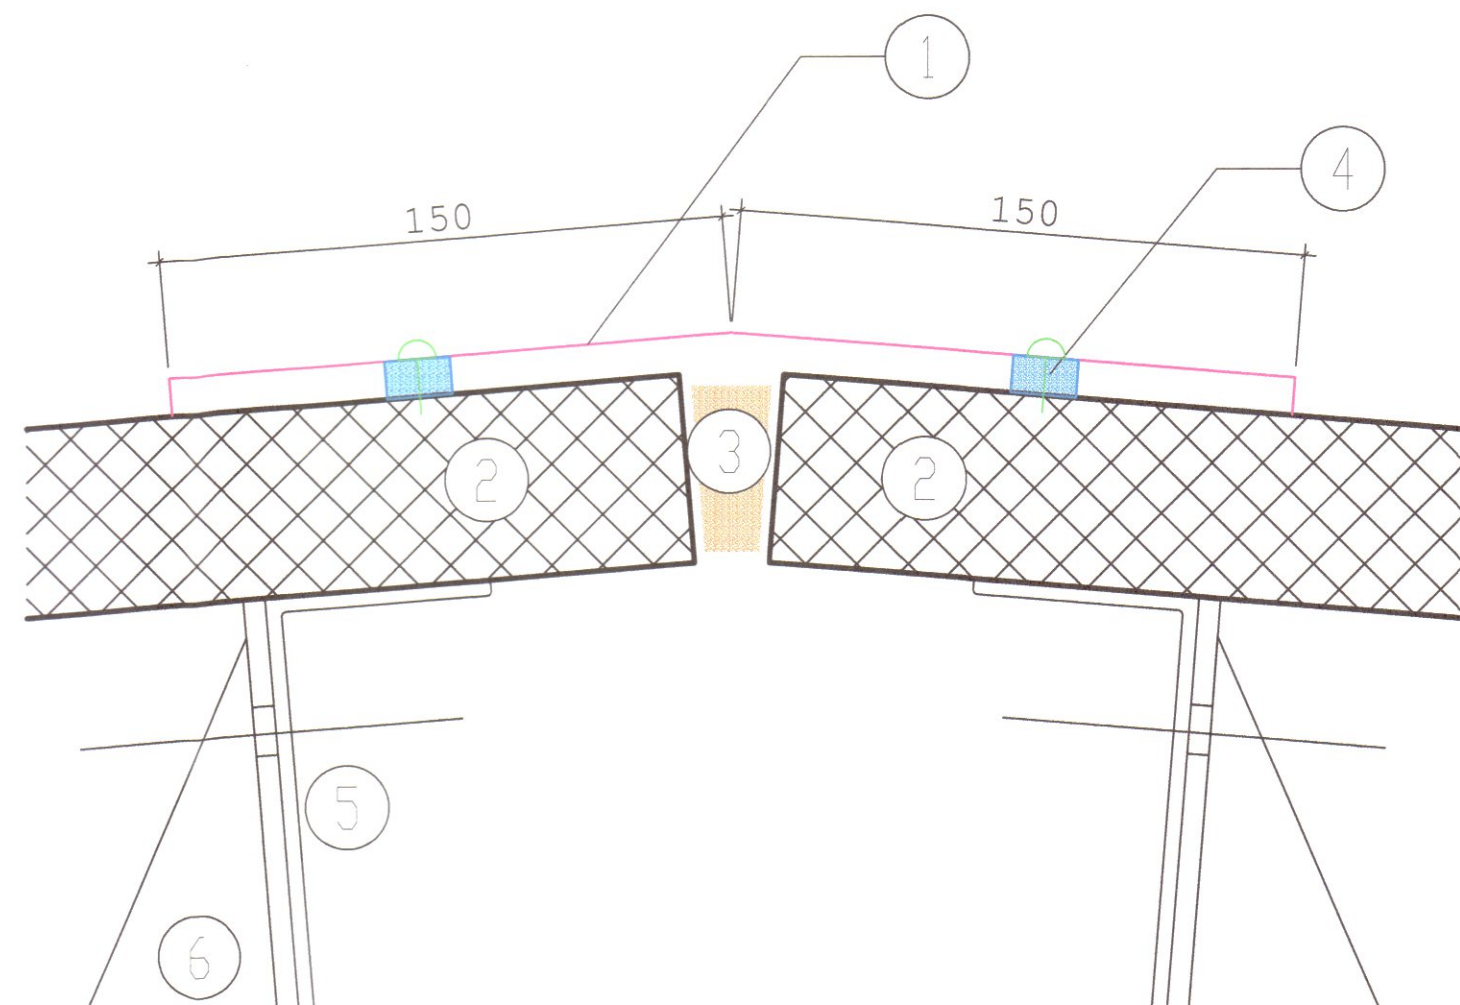


ОБЕКТ:

Нова сграда за складови нужди в УПИ - XXIII - производствена дейност, кв.9 по плана на ЮИЗ-IV и V част - гр. Пловдив с идент. по КК 56784.536.129

Проектант:



Проектант:

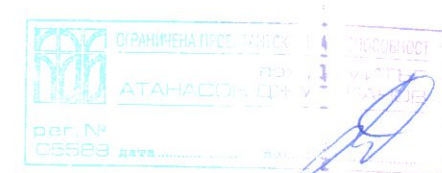

Изпълнител:



"КИНЕКС" ООД

Възложител:



"Електроразпределение Юг" ЕАД

Чертеж:

ДЕТАЙЛ
№ 3

Част: АРХИТЕКТУРА

Фаза: РП

Лист: 3 / 5

Мащаб: 1 : 20

Дата: септ. 2019г.