


Детайли по фасадата

Детайл Д 5


Разрези на прозорците

/алуминиеви прозорци с прекъснат термомост/

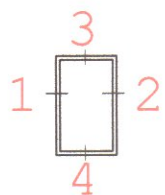


ЗАБЕЛЕЖКИ:

- при неясноти да се консултира с проектанта
- при несъответствие на избраната сторителна система термопанели с дадените детайли да се консултира с проектанта
- промени по детайли и проектни решения само след консултация с проектанта

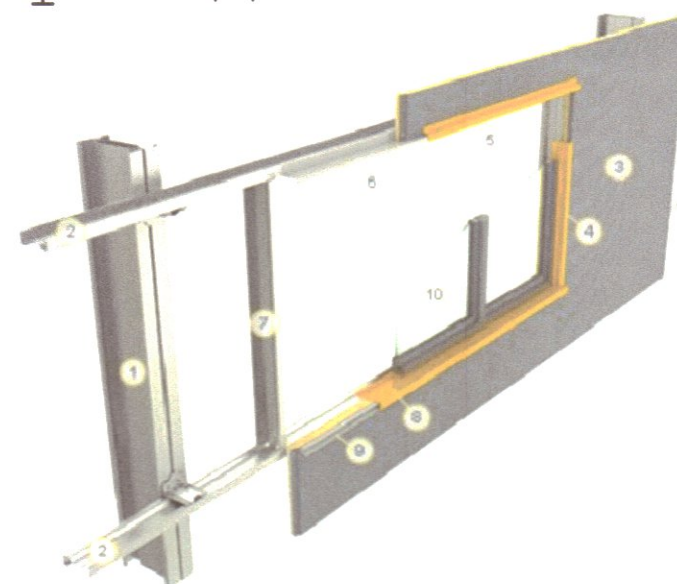


Детайли при прозорци

- 1- метална колона
- 2- конструкция фасада
- 3- стенни термопанели 50mm
- 4- вертикален профил прозорец
- 5- профил покриване на прозорците
- 6- по-висок профил в прозореца
- 7- монтажна колона прозорец
- 8- подпрозоръчен водобран
- 9- перваз капка
- 10- прозорец

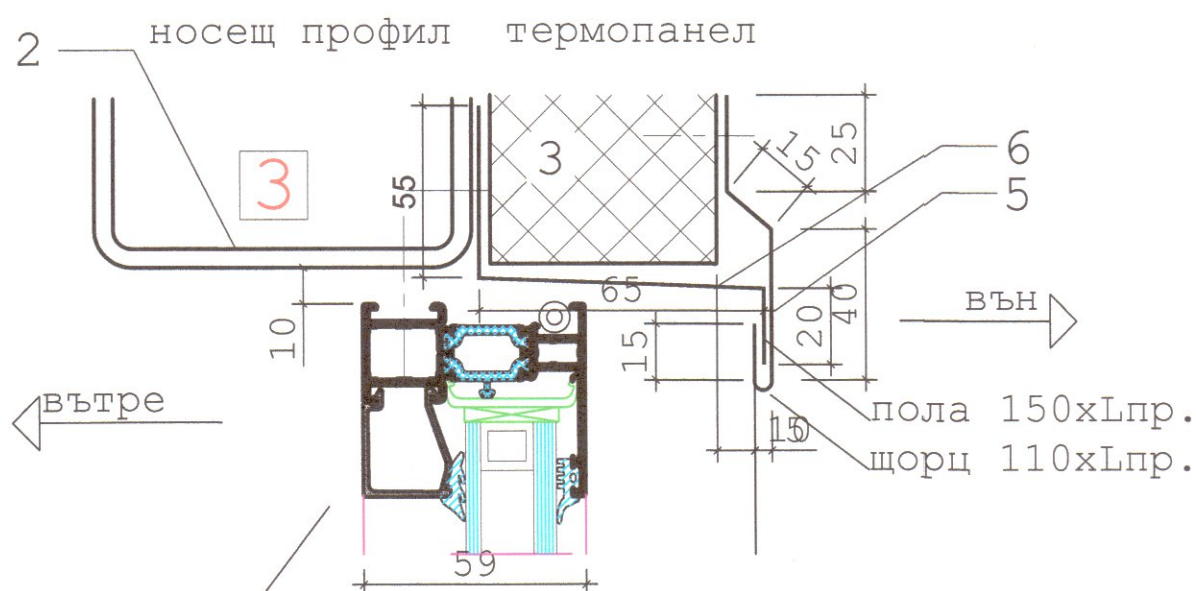


прозорец

10

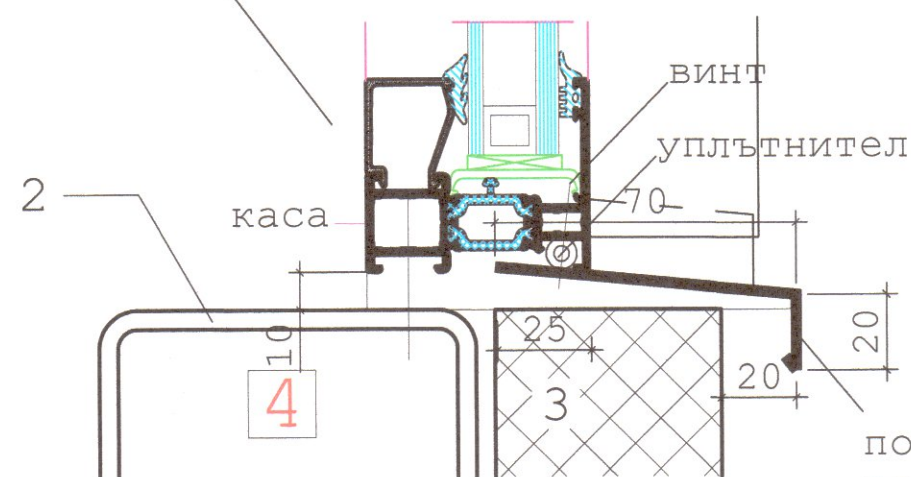

носещ профил термопанел

вертикален разрез

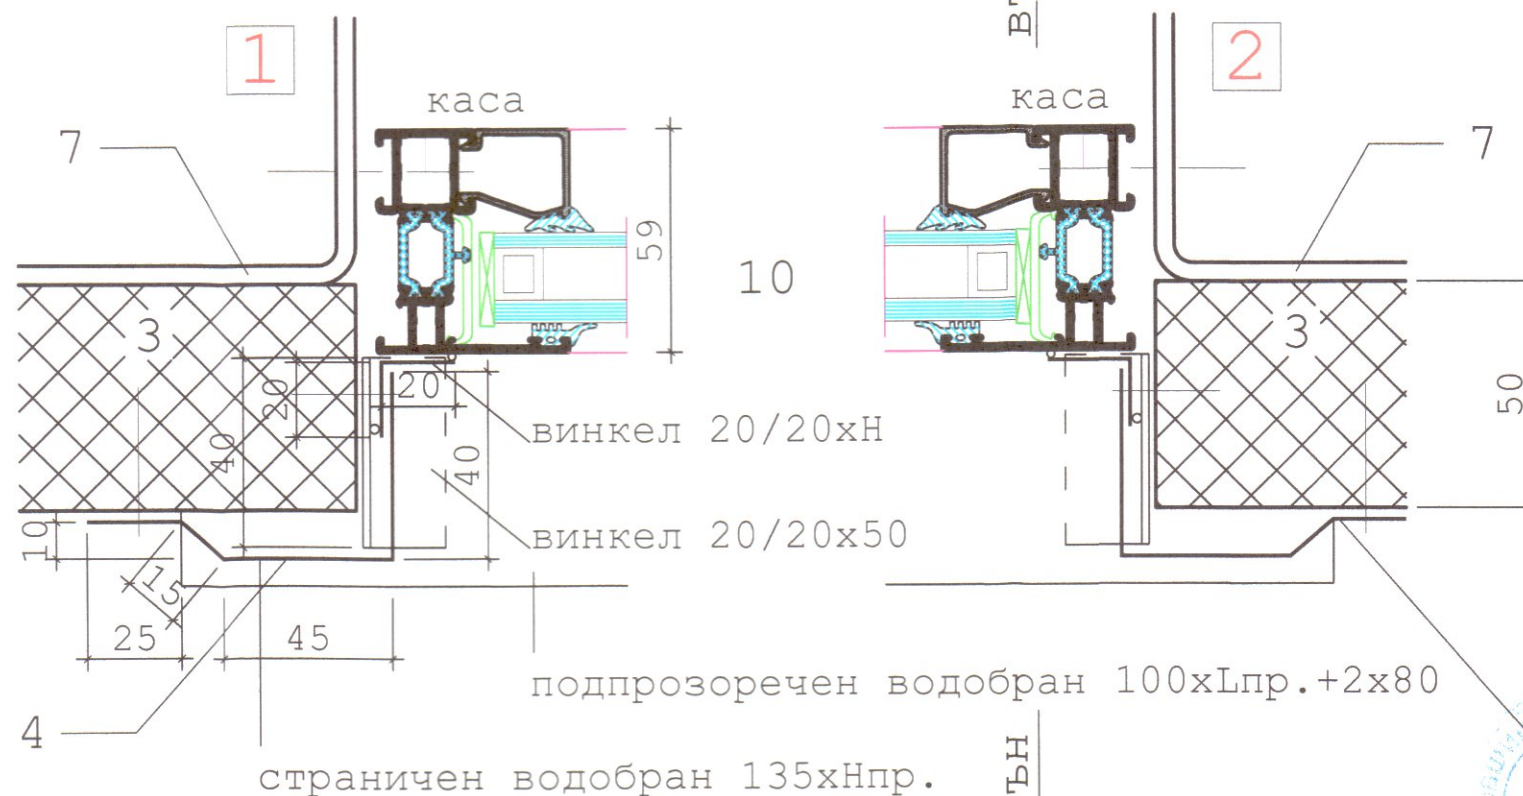

горизонтален разрез

ОБЕКТ:

Нова сграда за складови нужди в УПИ - XXIII - производствена дейност, кв.9 по плана на ЮИЗ-IV и V част - гр. Пловдив с идент. по КК 56784.536.129

Проектант:



Проектант:



Изпълнител:



"КИНЕКС" ООД

Възложител:



"Електроразпределение Юг" ЕАД

Чертеж:

ДЕТАЙЛ
№ 5

Част: АРХИТЕКТУРА

Фаза: РП

Лист: 5 / 5

Мащаб: 1 : 20

Дата: септ. 2019г.