

ФАСАДА КАМЕННА ОБЛИЦОВКА

ФАСАДА ВАРОЦИМЕНТОВА МАЗИЛКА

ТОПЛИЗОЛИРАНА ФАСАДА


ТОПЛИЗОЛИРАНА ФАСАДА

ФАСАДА КАМЕННА ОБЛИЦОВКА

ФАСАДА ВАРОЦИМЕНТОВА МАЗИЛКА

ТОПЛИЗОЛИРАНА ФАСАДА

ФАСАДА ВАРОЦИМЕНТОВА МАЗИЛКА

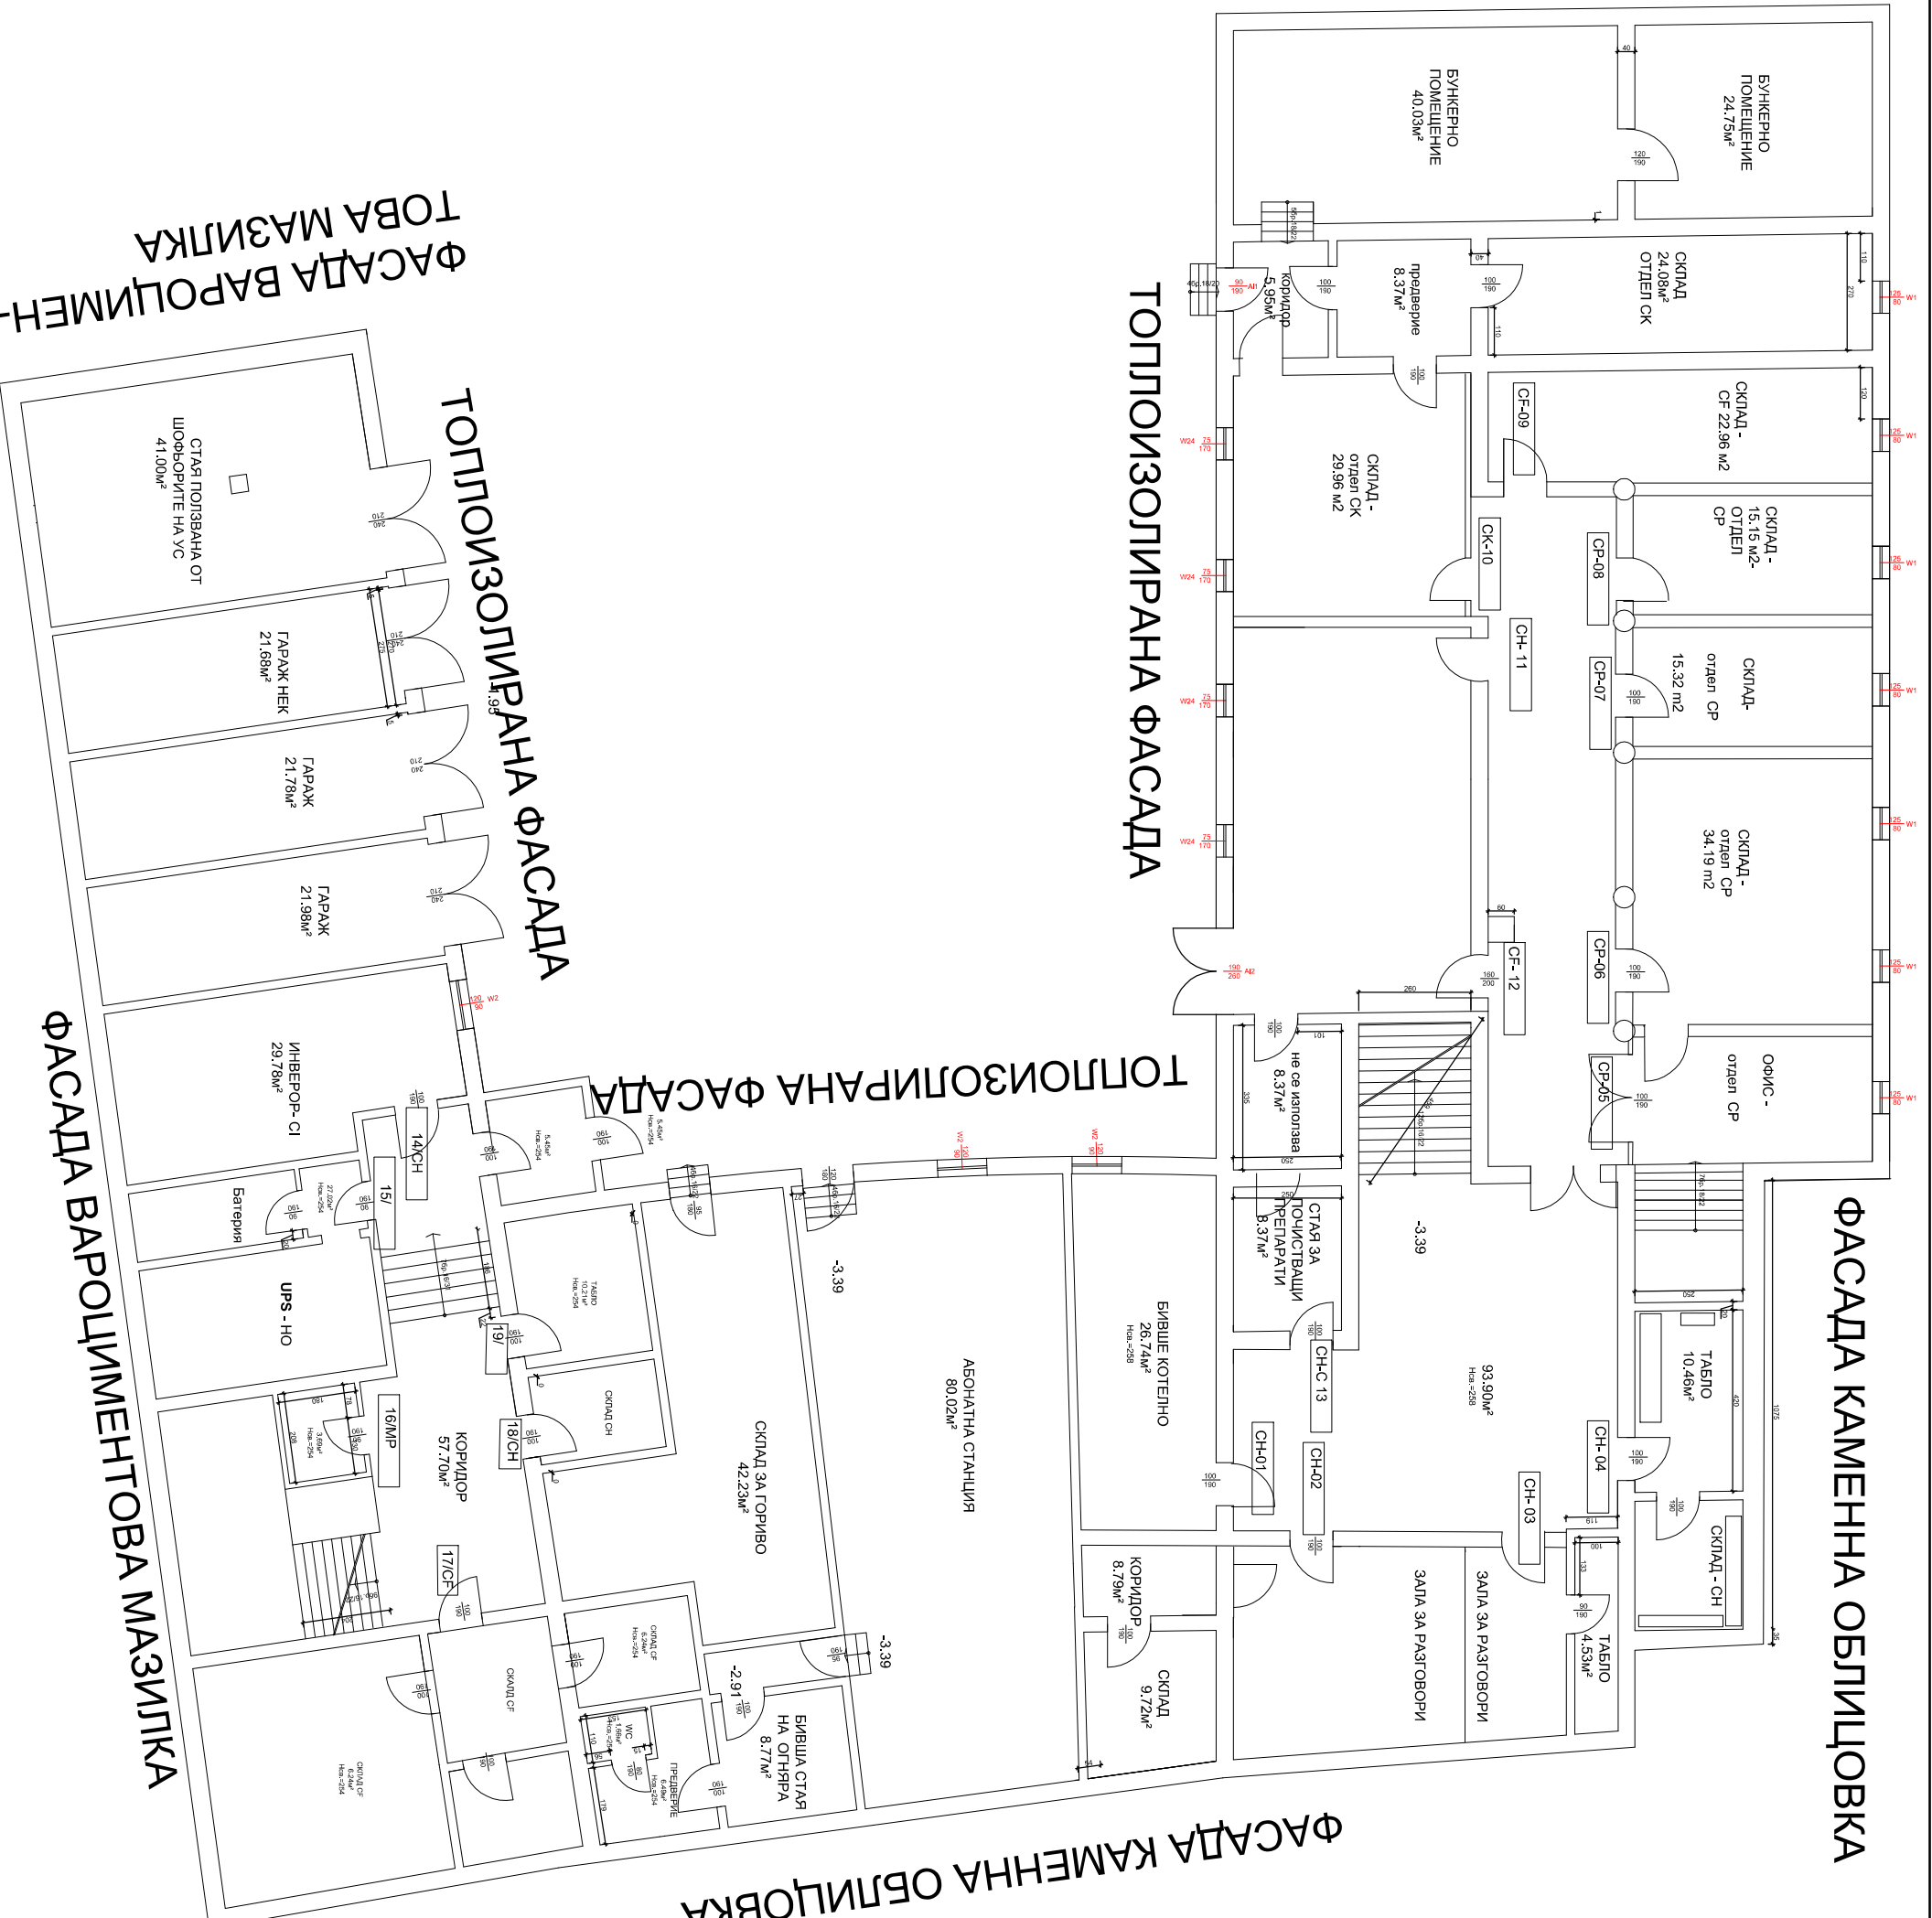

ЗАБЕЛЕЖКА:
1. Маркираните с червен цвят елементи са предвидените за подмяна



ЕВН БЪЛГАРИЯ
ЕЛЕКТРОРАЗПРЕДЕЛЕНИЕ ЕАД

ОБЕКТ: ПОДМЯНА НА ДОГРАМА В АДМИНИСТРАТИВНА СГРАДА - ЦЕНТРАЛА 1

ЧЕРТЕЖ: Разпределение СУТЕРЕН ПРИЛОЖЕНИЕ № 5.0

ИЗГОТВИЛ: ИНЖ. М.МАНОЛОВА

АПРИЛ 2016