



ФАСАДА КАМЕННА ОБЛИЦОВКА

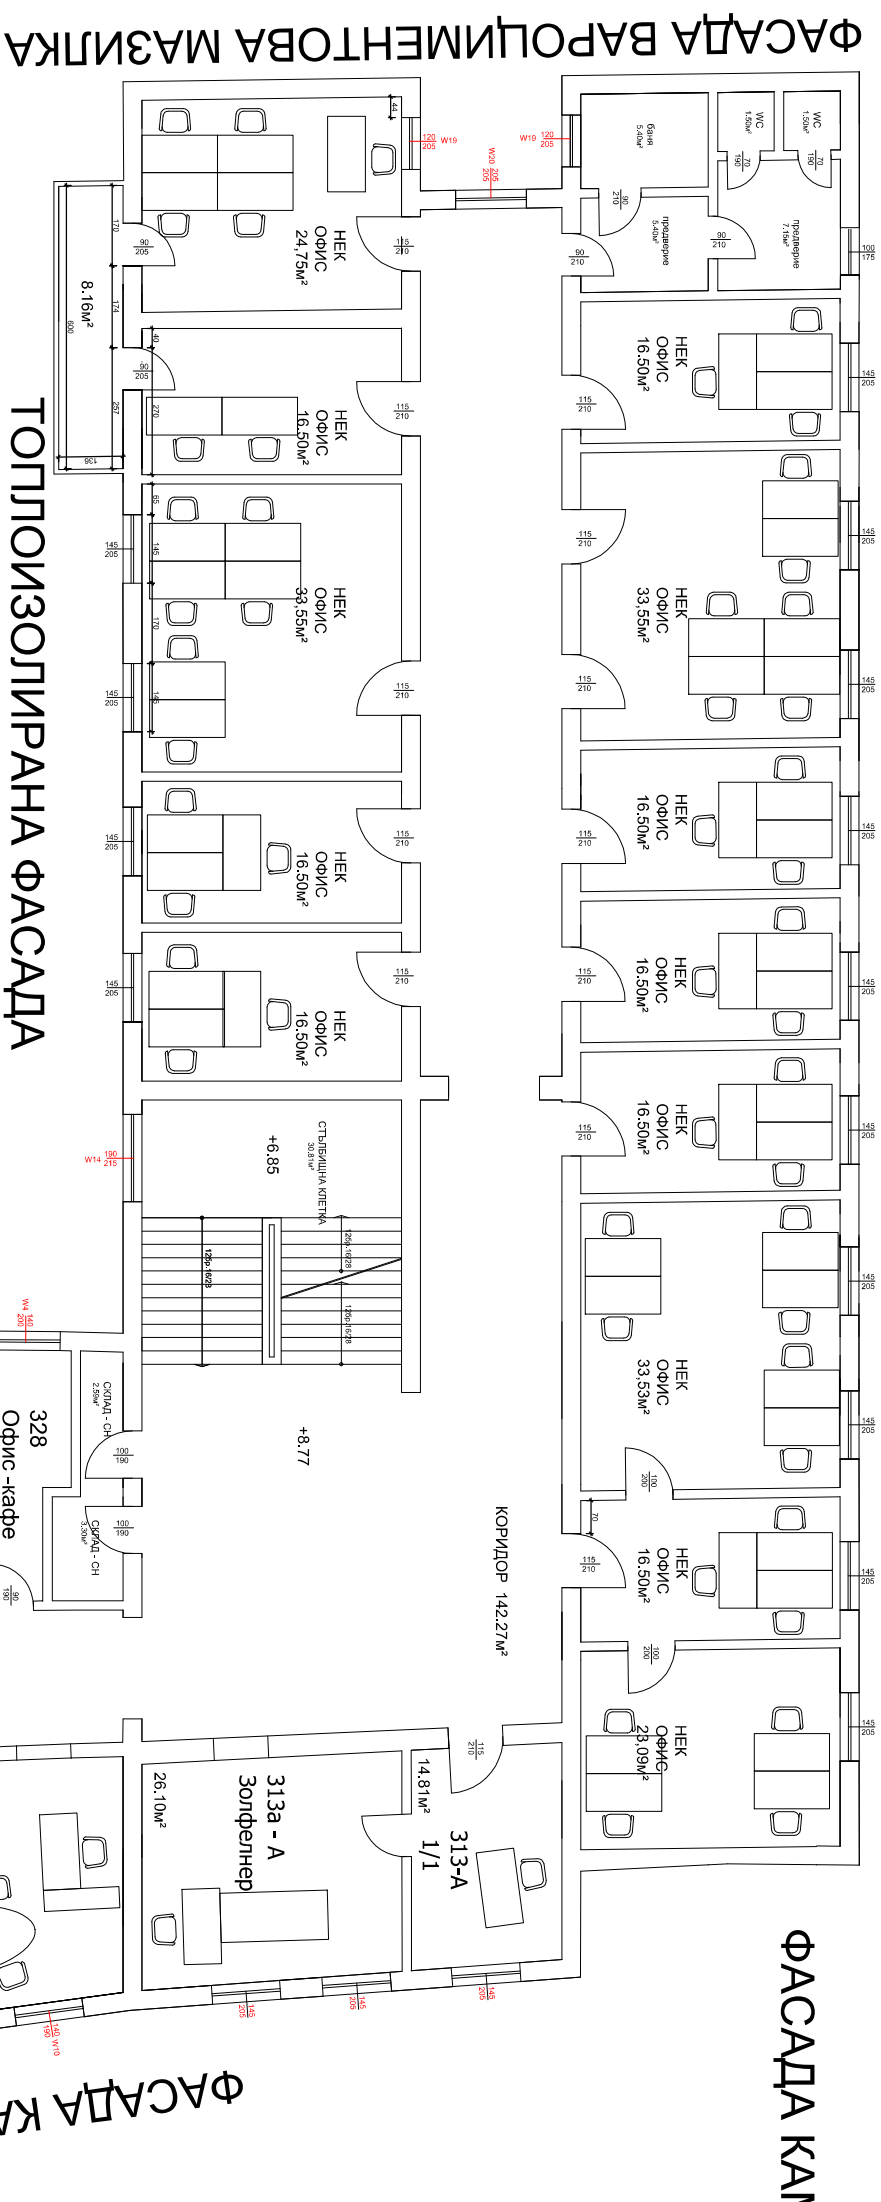

ФАСАДА ВАРОЦИМЕНТОВА МАЗИЛКА

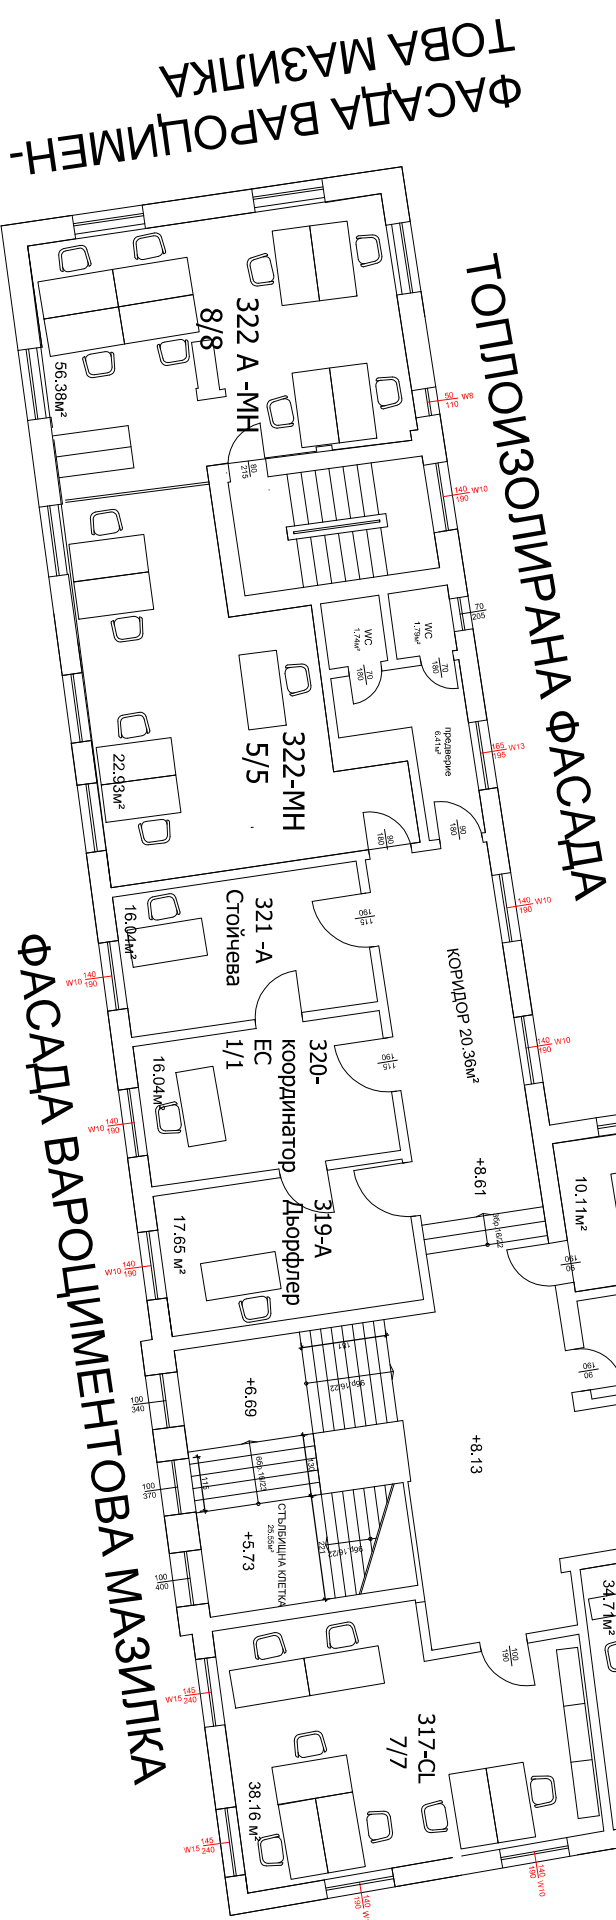

ФАСАДА КАМЕННА ОБЛИЦОВКА

ЗАБЕЛЕЖКА:

1. Маркираните с червен цвят елементи са предвидените за подмяна

EN

ЕВН БЪЛГАРИЯ
ЕЛЕКТРОРАЗПРЕДЕЛЕНИЕ ЕАД

ОБЕКТ: ПОДМЯНА НА ДОГРАМА В АДМИНИСТРАТИВНА СГРАДА - ЦЕНТРАЛ 1

**ЧЕРТЕЖ: Разпределение этаж трети
ПРИЛОЖЕНИЕ № 5.3**

ИЗГОТВИЛ: ИНЖ. М.МАНОЛОВА

АЛПРИЛ 2016