



Община Пловдив - район "Южен"
Отдел "Териториално и селскостроително устройство"
СЪГЛАСУВАМ
съг. чл. 142, ал. 6, т. 1 от ЗУТ
Протокол на ЕСУТ № 1-5 *НПВ*
Ст. експерт: инж. В. Власев
гр. Пловдив 8.01.2020 г.

СЪГЛАСУВАЛИ:

Арх.	арх. Ан. Чаушев
арх.	арх. Д. Джузаланов
СК	инж. Б. Куков
Е.д.	инж. В. Петков
ОВК	и ЕЕ инж. Д. Бакалска
ПБ	инж. В. Пешев
ПБЗ	инж. Е. Гюлсובה
ПУСО	инж. Е. Гюлсובה
Гео	и ВГ инж. А. Чождаров
Парк	д. арх. М. Чакърова

ВЪЗЛОЖИТЕЛ
EVN ЕЛЕКТРОРАЗПРЕДЕЛЕНИЕ ЮГ
ЕАД

ИЗПЪЛНИТЕЛ
КИНЕКС ООД ЕАД


ОБЕКТ
ПРЕУСТРОЙСТВО И ПРОМЯНА
ПРЕДНАЗНАЧЕНИЕТО НА
САМОСТОЯТЕЛЕН ОБЕКТ С ИД:
56784.536.134.4.1 ОТ СКЛАД В
„АДМИНИСТРАТИВНА СГРАДА „ И
САМОСТОЯТЕЛЕН ОБЕКТ С
ИД: 56784.536.134.7.1 ОТ ГАРАЖ В
„ОБСЛУЖВАЩИ САНИТАРНИ
ПОМЕЩЕНИЯ“ В УПИ ХХ -
ПРОИЗВОДСТВЕНА ДЕЙНОСТ, КВ.9 ПО
ПЛАН НА ЮИЗ - IV И V, КВ.54 ПО
ПУП-ПУР НА СМФЗ - ЮГ, ГР.ПЛОВДИВ

ЧАСТ:	В И К
ФАЗА:	РАБОТЕН ПРОЕКТ
ДАТА:	2019
МАЩАБ:	1:50
ЧЕРТЕЖ:	9

ПЛАН КОТА ±0.00 СЪБЛЕКАЛНИ
КАНАЛИЗАЦИИ

ПРОЕКРАНТ: инж. Никола Петров

КИНЕКС	КАНАЛА НА ИНЖЕНЕРИТЕ В ИНВЕСТИЦИОННО ПРОЕКТИРВАНЕ
	ПЪЛНА ПРОЕКТАНТСКА ПРАВОСТОВНОСТ
Степен:	Регистрационен № 11138
ВС	инж. НИКОЛА ПЕТРОВ
Част на проекта:	Подпис: <i>[Signature]</i>
по удостоверение за ПП	БАНКА С ВАЛИДНО УДОСТОВЕРЕНИЕ ЗА ТЕХ. ДАТА ПОДПИС

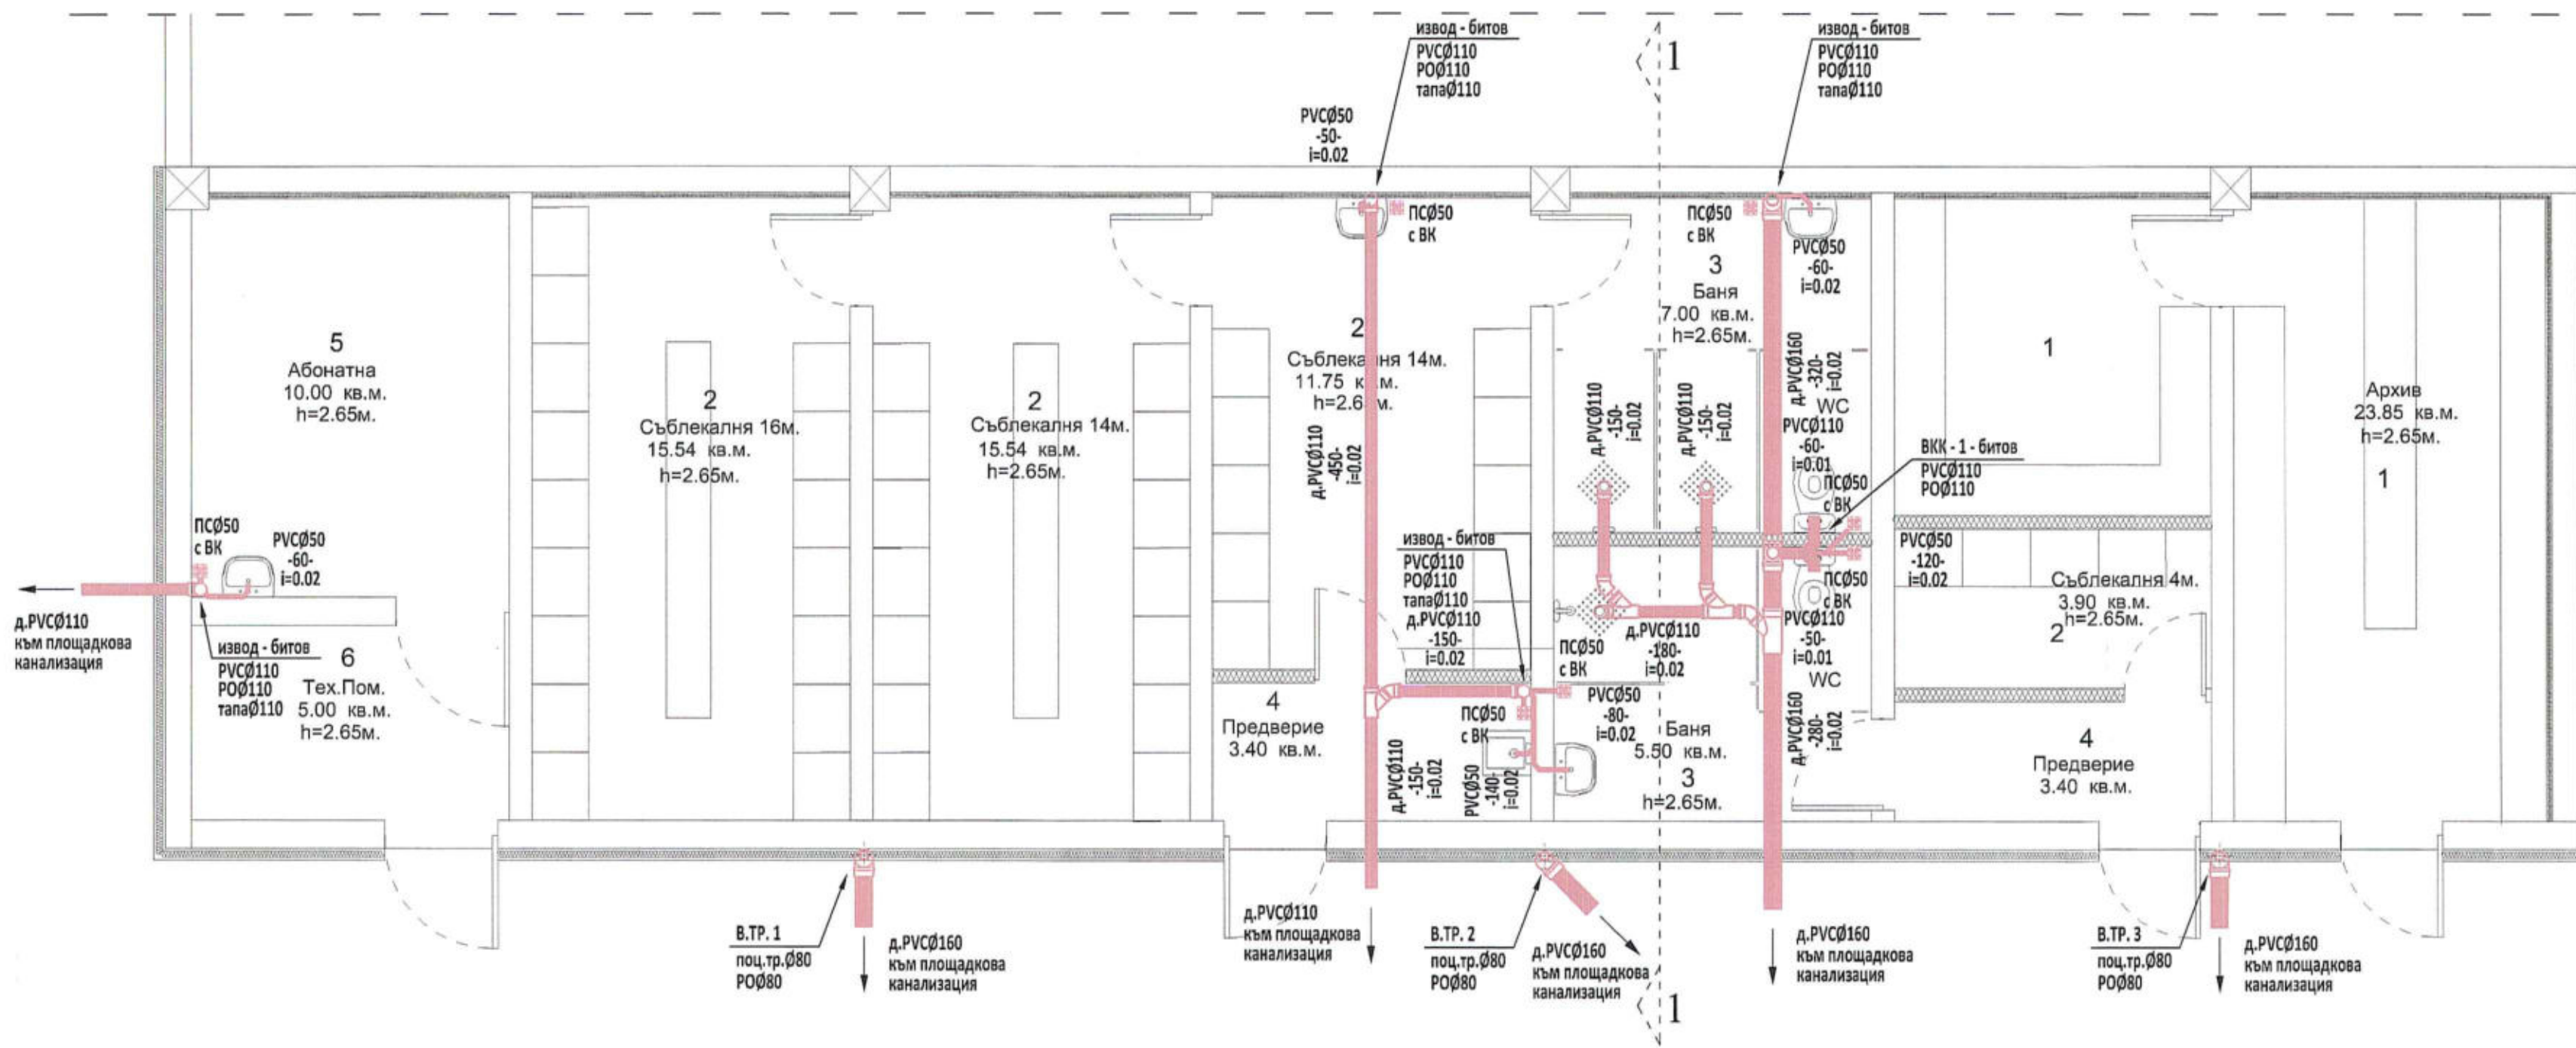

ПЛАН КОТА ±0.00