



Община Пловдив - район "Южен"
Сград. Технически и санитарно устройство


СЪГЛАСУВАМ

свд. № 142, ап.б. т.1 от ЗУТ

Протокол на ЕСУТ № 1 г. 5

Ст. експерт: инж. В. Власев

г. Пловдив 8.01. 2020 г.

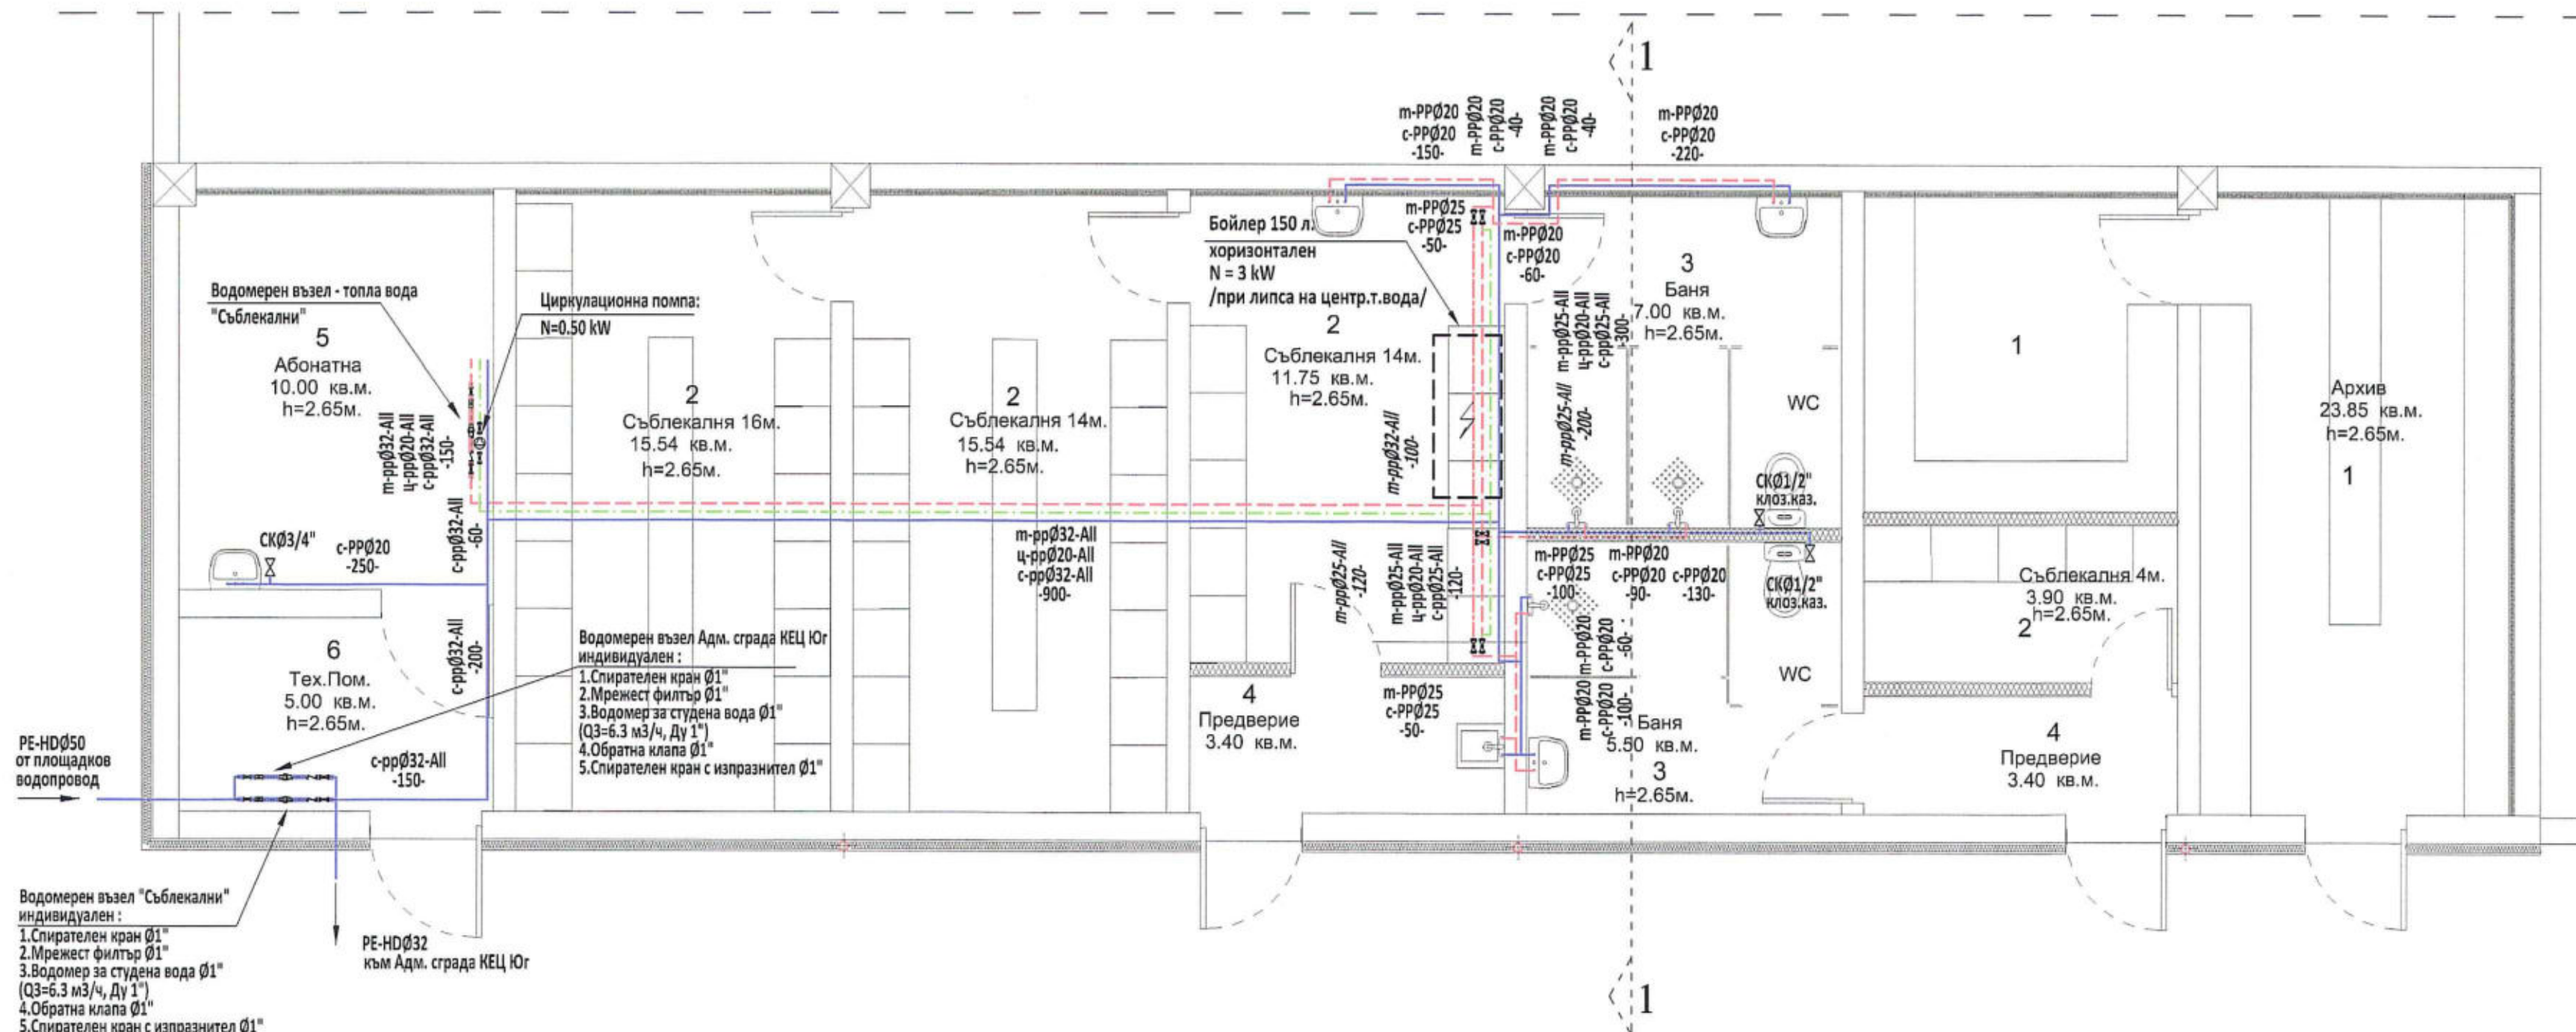

СЪГЛАСУВАЛИ:	
Арх. арх. Ан. Чаушев	
арх. Д. Джузеланов	
СК. инж. Б. Куков	
Е.д. инж. В. Петков	
ОВК и ЕЕ инж. Д. Бакалска	
ПБ инж. В. Пешев	
ПБЗ инж. Е. Гюлсотова	
ПУСО инж. Е. Гюлсотова	
Гео. и ВП инж. А. Чавдаров	
Парк. д. арх. М. Чакърова	
ВЪЗЛОЖИТЕЛ:	
ЕВН ЕЛЕКТРОРАЗПРЕДЕЛЕНИЕ - ЮГ	
ЕАД	

ИЗПЪЛНИТЕЛ:

КИНЕКС ООД

ОБЕКТ
ПРЕУСТРОЙСТВО И ПРОМЯНА ПРЕДНАЗНАЧЕНИЕТО НА САМОСТОЯТЕЛЕН ОБЕКТ С ИД: 56784.536.134.4.1 ОТ СКЛАД В „АДМИНИСТРАТИВНА СГРАДА“, И САМОСТОЯТЕЛЕН ОБЕКТ С ИД: 56784.536.134.7.1 ОТ ГАРАЖ В „ОБСЛУЖВАЩИ САНИТАРНИ ПОМЕЩЕНИЯ“ В УПИ XX - ПРОИЗВОДСТВЕНА ДЕЙНОСТ, КВ.9 ПО ПЛАН НА ЮИЗ - IV И V, КВ.54 ПО ПУП-ПУР НА СМФЗ - ЮГ, ГР.ПЛОВДИВ
ЧАСТ: В И К
ФАЗА: РАБОТЕН ПРОЕКТ
ДАТА: 2019
МАЩАБ: 1:50
ЧЕРТЕЖ: 8

ПЛАН КОТА ±0.00 СЪБЛЕКАЛНИ ВОДОПРОВОД
ПРОЕКТАНТ: инж. Никола Петров
КАВАРА НА ИЗПЪЛНИТЕЛЯ В ИНВЕСТИЦИОННОТО ПРОЕКТИРАНЕ
ПЪЛНА ПРОЕКТАНТСКА ПРАВОСПОСОБНОСТ
Регистрационен № 11138
инж. НИКОЛА ГРИГОРОВ ПЕТРОВ
Получено:
Банк с безплатно удостоверяване по ППЗ за текущата година

ПЛАН КОТА ±0.00