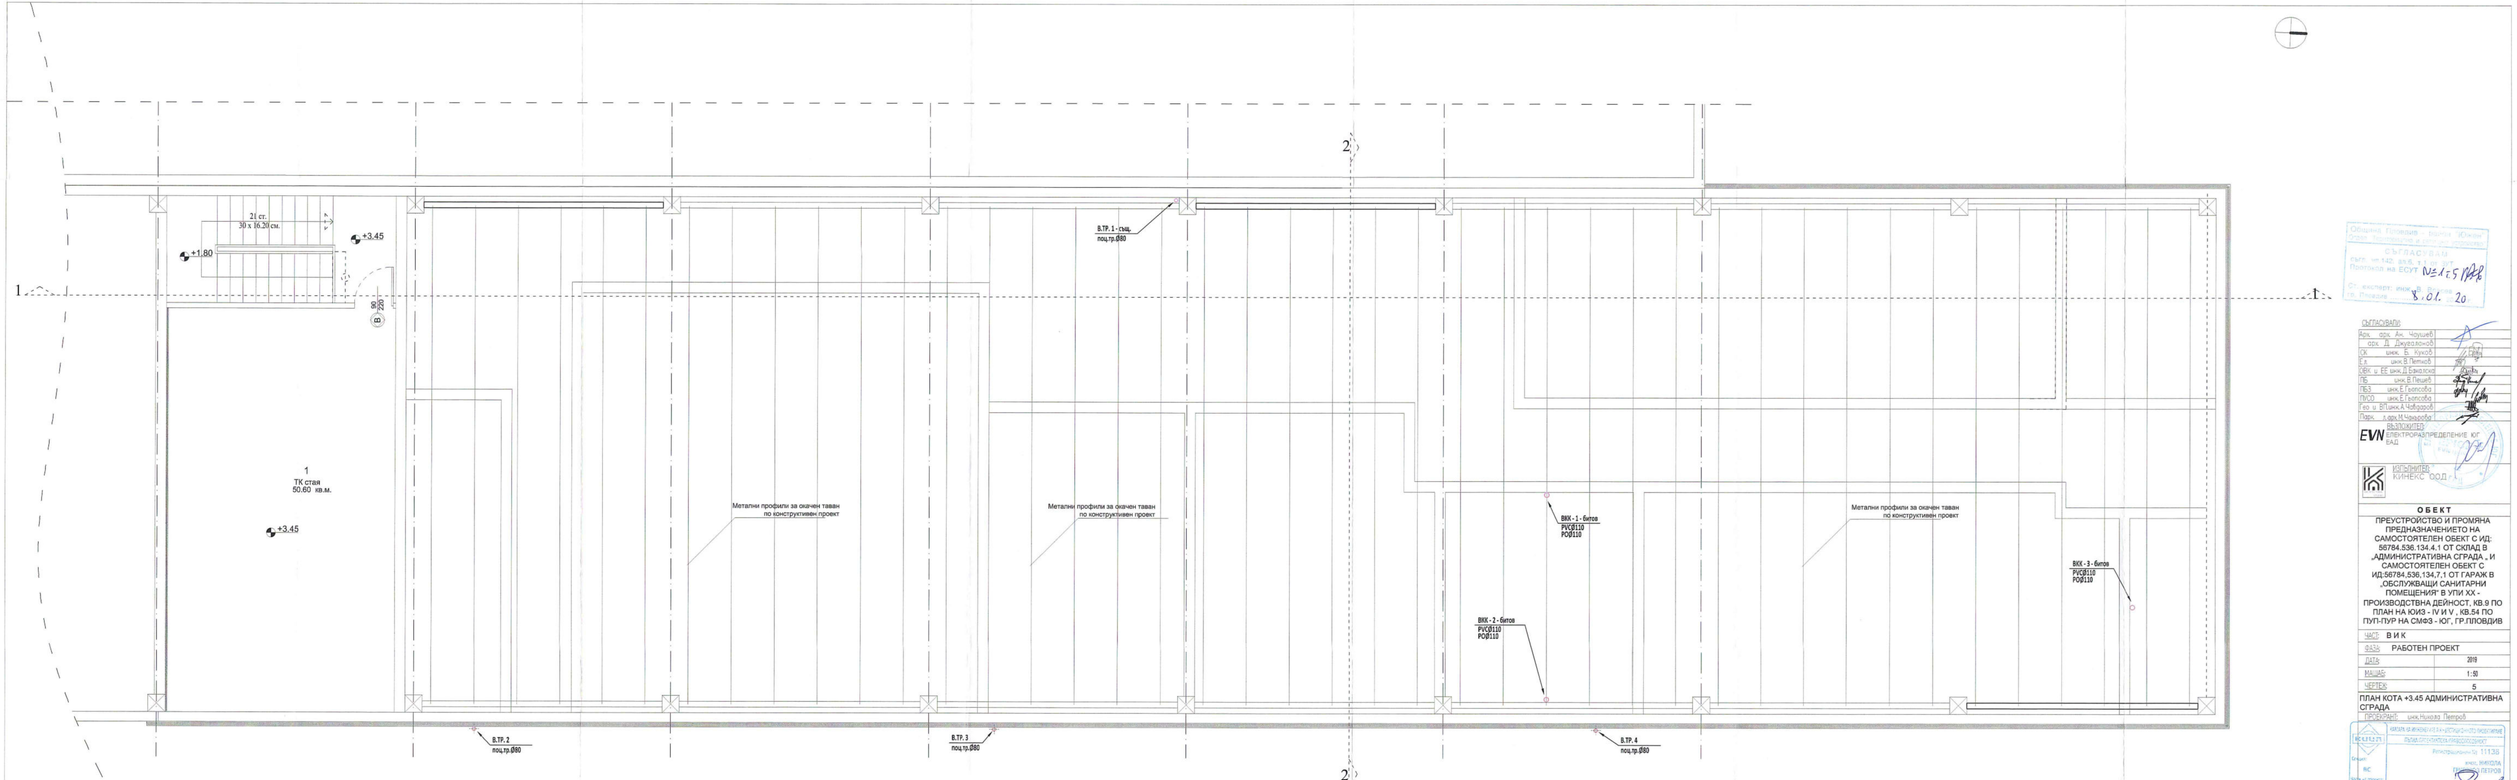

ПЛАН КОТА +3.45

Одобрил: Главен архитект на Община Пловдив
Съгласувано с писмо изх. №
Одобрил: Директор на дирекция
СЪГЛАСУВАЛ:
Арх. арх. Ан. Чочушев
арх. Д. Джурелчков
Ск. инж. Б. Кънов
Ел. инж. В. Петров
ОВК и ЕЕ инж. Д. Ефтимов
ПБ инж. В. Пешев
ТБЗ инж. Е. Гаврилова
ПУСО инж. Е. Гаврилова
Кат. и ВТ инж. А. Чобанова
Парк. з-арх. М. Чакърова

ВЪЗЛОЖИТЕЛ:
EVN ЕЛЕКТРОРАЗПРЕДЕЛЕНИЕ ЮГ, ЕАД

ИЗПЪЛНИТЕЛ:
КУНЕКС ООД

ОБЕКТ

ПРЕУСТРОЯВАНЕ И ПРОМЯНА ПРЕДНАЗНАЧЕНИЕТО НА САМОСТОЯТЕЛЕН ОБЕКТ С ИД. 56784.536.134.4.1 ОТ СКЛАД В „АДМИНИСТРАТИВНА СГРАДА „ И САМОСТОЯТЕЛЕН ОБЕКТ С ИД.56784.536.134.7.1 ОТ ГАРАЖ В „ОБСЛУЖВАЩИ САНИТАРНИ ПОМЕЩЕНИЯ" В УПИ XX - ПРОИЗВОДСТВНА ДЕЙНОСТ, КВ.9 ПО ПЛАН НА ЮИЗ - IV И V , КВ.54 ПО ПУП-ПУР НА СМФЗ - ЮГ, ГР.ПЛОВДИВ

ЧАСТ:	В И К
ФАЗА:	РАБОТЕН ПРОЕКТ
ДАТА:	2019
МАЩАБ:	1:50
ЧЕРТЕЖ:	5

ПЛАН КОТА +3.45 АДМИНИСТРАТИВНА СГРАДА

ПРОЕКТАНТ: инж. Никола Петров

ИКЕ-1 Е1.2.271 — ИЗГРАЖДАНЕ И ЕКСПЛОАТАЦИЯ НА ОБЕКТИ ЗА ПРОИЗВОДСТВО НА ЕЛЕКТРИЧЕСКА ЕНЕРГИЯ

ВИД: ПЛАН-СХЕМА ЗА ПРИСЪЕДИНЯВАНЕ

Регистрационен № 11136

ВИС

Име, фамилия: ПЕТЪР ПЕТРОВ

Подпис:

Валиден до: