


Вид на тръбите		площадков водопровод - PE-HD100, PN10, PE100									
категория на почвата		100% земна почва									
наклон		0.62% 0.71% 0.27% 0.32% 0.29% 1%									
дължина		8m	7m	37m			46m		44m	7m	
дълбочина на изкопа		1.30	1.30	1.30	1.15	1.30	1.30	1.20	1.20		
коти терен		159.25	159.3	159.25	159.05	159.15	159.3	159.37	159.4		
коти дъно изкоп		157.95	158	157.95	157.90	157.85	158	158.13	158.2		
разстояния	частични	8	7	20	17		46		44	7	
	обща	0	8	15	35	52	98	142	149		
No: на точките		СВО	ШВВ	1	2	ПХ-1	3	4	ПХ-2		

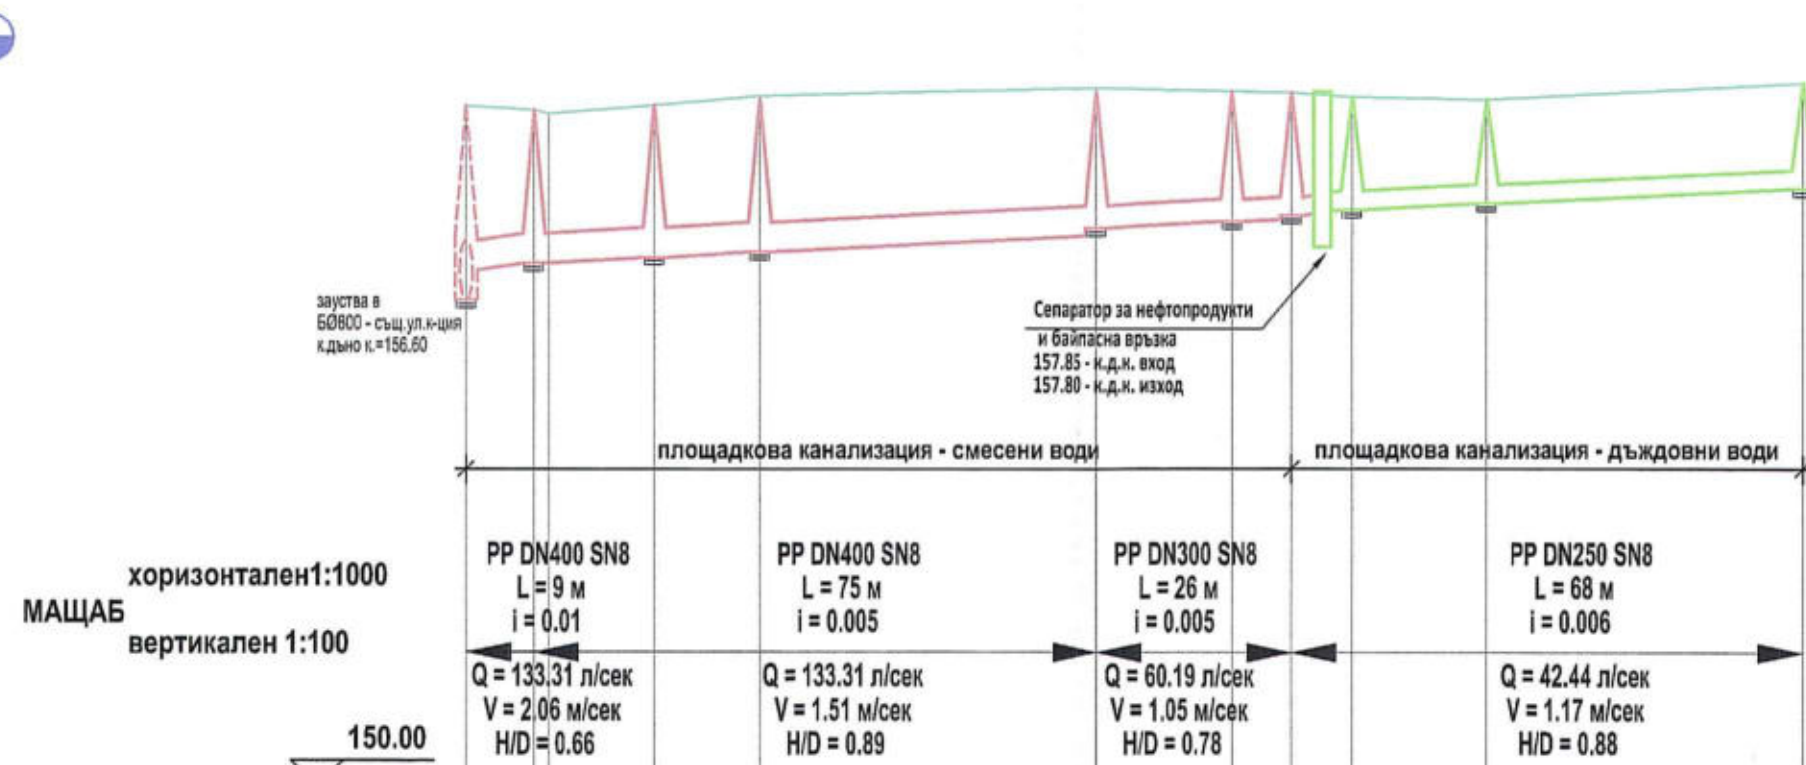

Вид на тръбите		PP DN400 SN8				PP DN300 SN8		PP DN250 SN8			
категория на почвата		L=84 м				L=24 м		L=68 м			
наклон		1%	0.5%	0.5%	0.5%	0.5%	0.5%	0.5%	0.5%	0.5%	0.5%
дължина		9m	75m	26m	8m	60m					
дълбочина на изкопа		2.18	2.04	2.02	2.08	1.87	1.87	1.74	1.68	1.63	1.49
коти терен		159.05	159.00	159.06	159.19	159.3	159.26	159.24	159.24	159.18	159.37
коти дъно канал		157.00	157.09	157.17	157.29	157.46	157.56	157.65	157.69	157.74	158.18
коти дъно изкоп		156.87	156.96	157.04	157.11	157.33	157.43	157.52	157.56	157.61	158.05
разстояния	частични	9	16	14	45	18	8	8	18	42	
	обща	0	9	25	29	84	102	110	118	156	178
No: на точките		СКО	РШ-п.	РШ-1	РШ-2	РШ-3	РШ-4	РШ-5	РШ-1/п/	РШ-2/п/	РШ-3/п/

Сградата Пловдив - район "К. К. К."
 Сград. териториално и общинско устройство
 СЪГЛАСУВА
 съгл. чл.142, ал.6, т.1 от ЗЗТ
 Протокол на ЕСУТ № 17.5/2019
 Ст. експерт: инж. В. Велков
 8.01. 20



ОБЕКТ
 ПРЕУСТРОЙСТВО И ПРОМЯНА
 ПРЕДНАЗНАЧЕНИЕТО НА
 САМОСТОЯТЕЛЕН ОБЕКТ С ИД:
 56784.536.134.4.1 ОТ СКЛАД В
 „АДМИНИСТРАТИВНА СГРАДА „И
 САМОСТОЯТЕЛЕН ОБЕКТ С
 ИД:56784,536,134,7,1 ОТ ГАРАЖ В
 „ОБСЛУЖВАЩИ САНИТАРНИ
 ПОМЕЩЕНИЯ“ В УПИ ХХ -
 ПРОИЗВОДСТВЕНА ДЕЙНОСТ, КВ.9 ПО
 ПЛАН НА ЮИЗ - IV И V , КВ.54 ПО
 ПУП-ПУР НА СМФЗ - ЮГ, ГР.ПЛОВДИВ

ЧАСТ: В И К
 ФАЗА: РАБОТЕН ПРОЕКТ
 ДАТА: 2019
 МАЩАБ: 1:100 / 1:1000
 ЧЕРТЕЖ: 2
 Надлъжни профили Площадкови
 Водопровод и Канализация
 ПРОЕКТАНТ: инж.Никола Петров

КАДАСТЪР НА ИМУЩЕСТВАТА
 ПЪЛНА ПРОЕКТАНТСКА ПРАВОМОЩНОСТ
 Регистративен № 11138
 инж. НИКОЛА
 ПЕТРОВ
 ПЕТРОВ