


ФАСАДА ВАРОЦИМЕНТОВА МАЗИЛКА

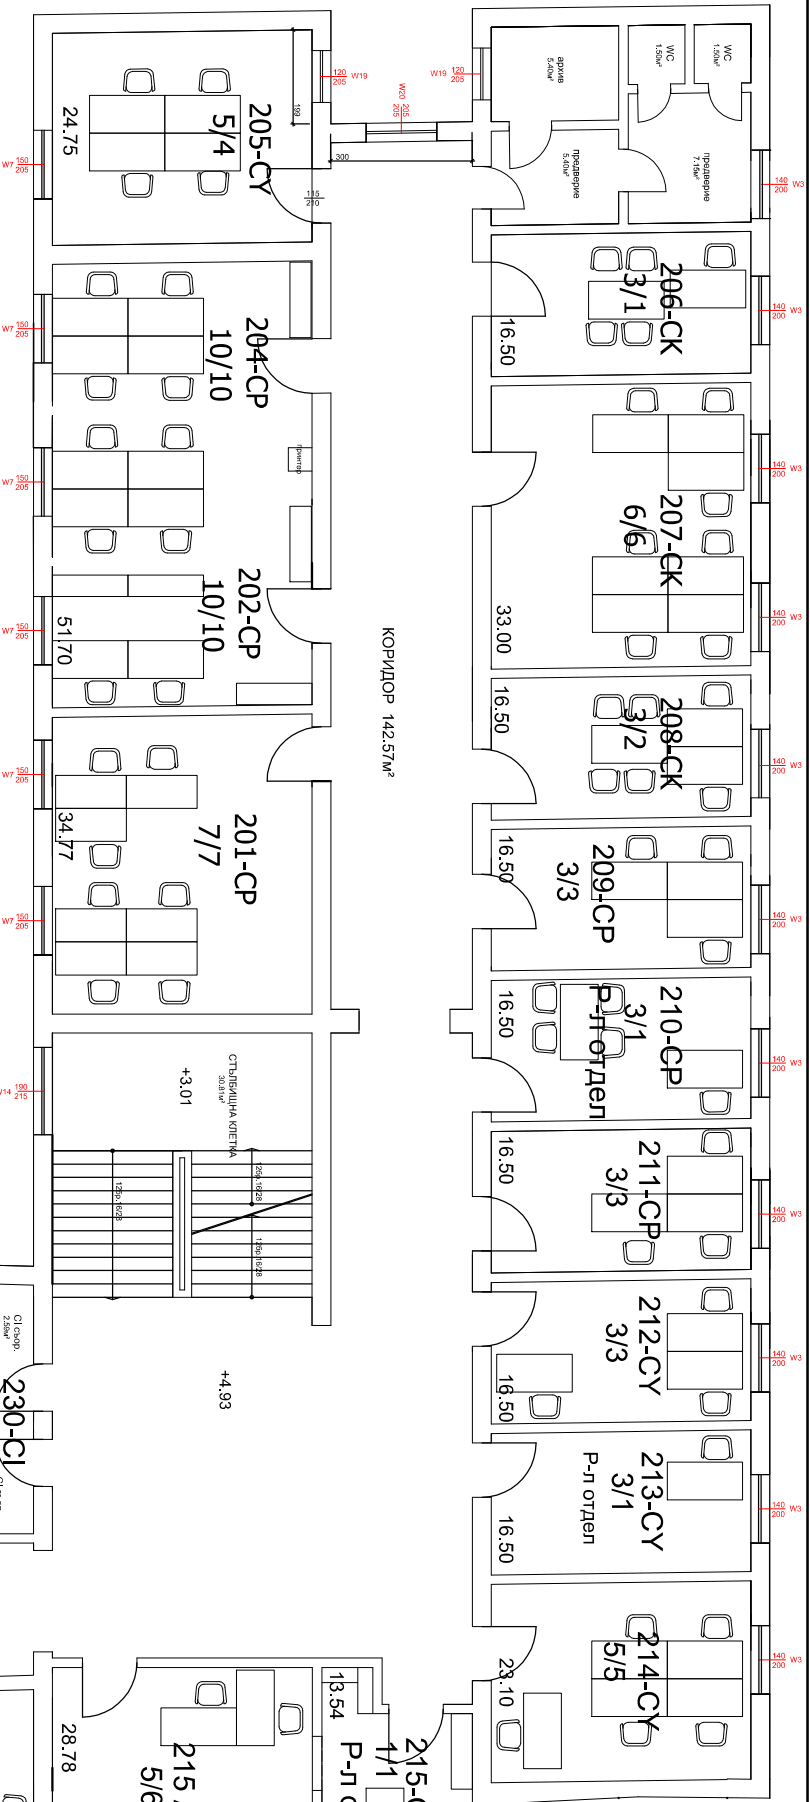

ТОПЛИЗОПИРАНА ФАСАДА



ФАСАДА КАМЕННА ОБЛИЦОВКА

ФАСАДА КАМЕННА ОБЛИЦОВКА

ЗАБЕЛЕЖКА:
1. Маркираните с червен цвят елементи са предвидените за подмяна

EVN
ЕВН БЪЛГАРИЯ
ЕЛЕКТРОРАЗПРЕДЕЛЕНИЕ ЕАД

ОБЕКТ: ПОДМЯНА НА ДОГРАМА В АДМИНИСТРАТИВНА СГРАДА - ЦЕНТРАЛА 1

ЧЕРТЕЖ: Разпределение етаж втори ПРИЛОЖЕНИЕ № 5.2

ИЗГОТВИЛ: ИНЖ. М.МАНОЛОВА

АПРИЛ 2016