Съгласували:	
Арх.: арх. Д. Джугаланов	
Конструкции: инж. Б. Куков	
ВиК: инж. Н. Петров	
ПБ: инж. В. Пешев	
Изпълнител: "КИНЕКС" ООД	
Възложител: EVN "Електроразпределение Юг" ЕАД	

Нова сграда за складови нужди в УПИ - XXIII - производствена дейност, кв.9 по плана на ЮИЗ-IV и V част - гр. Пловдив с идент. по КК 56784.536.129

Проектант: инж. Е. Киров

КАМАРА НА ИНЖЕНЕРИТЕ В ИНВЕСТИЦИОННОТО ПРОЕКТИРАНЕ
ПЪЛНА ПРОЕКТАНТСКА ПРАВОСПОСОБНОСТ
Регистрационен № 02662
ИНЖ. ЕМИЛ ВЛАДИМИРОВ КИРОВ
Подпис: .....
Секция: ЕАСТ
Части на проекта: по удостоверение за ППП
ВАЖИ С ВАЛИДНО УДОСТОВЕРЕНИЕ ЗА ППП ЗА ТЕКУЩАТА ПЕЛИНА

Чертеж:	Част:ПИИ
Схема на захранване на ПИЦ от табло РТ	Фаза: РП
	Лист: 3 / 3
	Мащаб: 1 : 50
	Дата: септ.2019г.

СХЕМА НА ЗАХРАНВАНЕ НА ПИЦ
от табло РТ

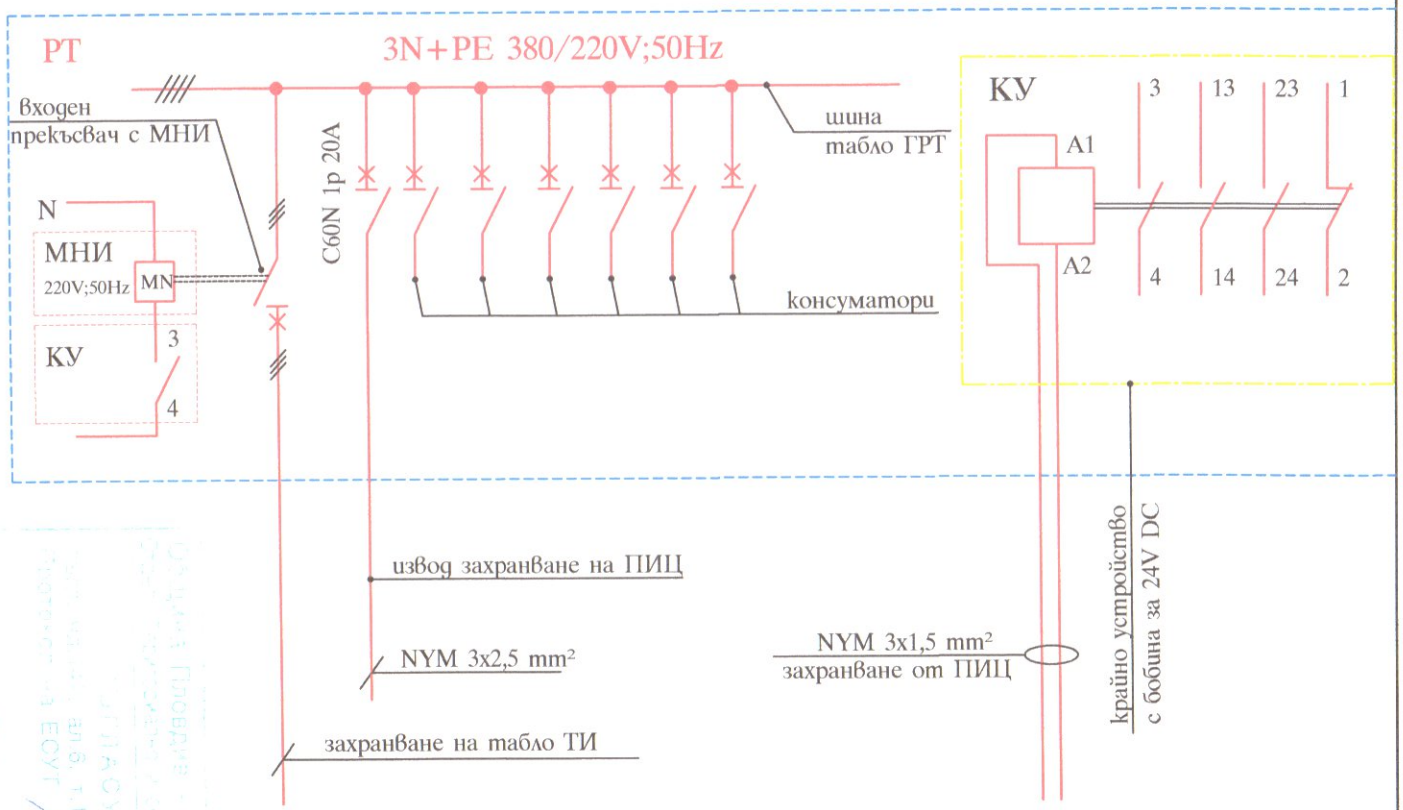

* крайното устройство КУ ще се монтира в табло РТ и ще се използва зауправление на входния прекъсвач и на други апарати използващи връзка с ПИЦ