

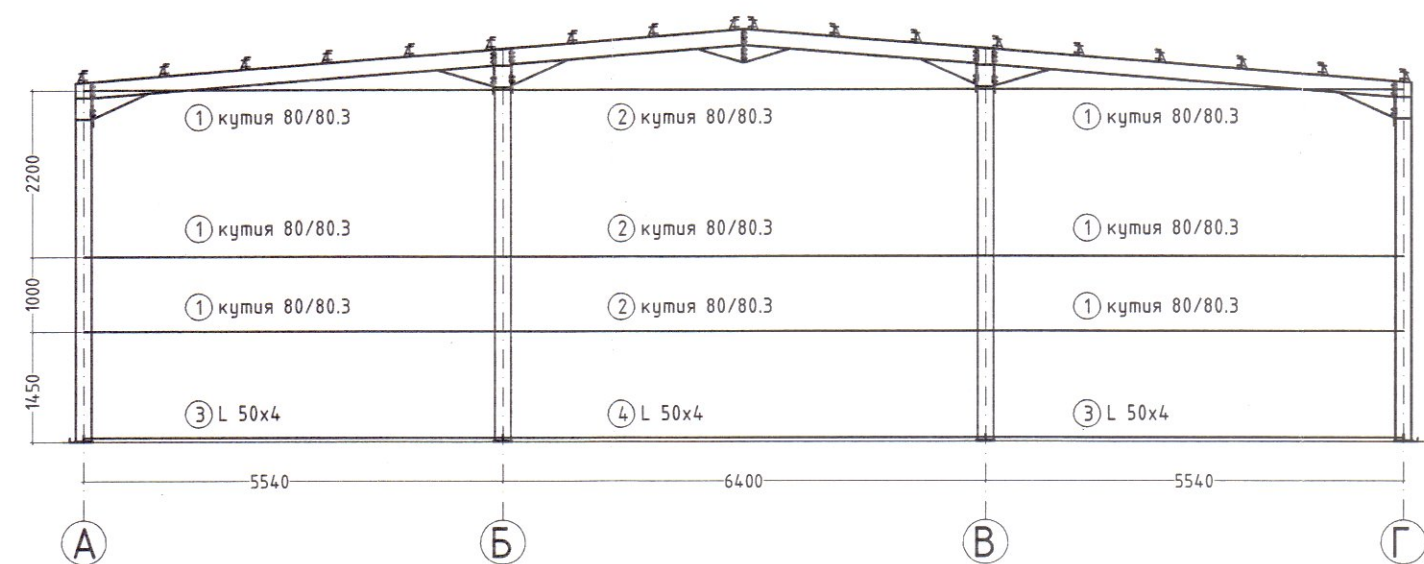


Монтажна схема по ос "1"

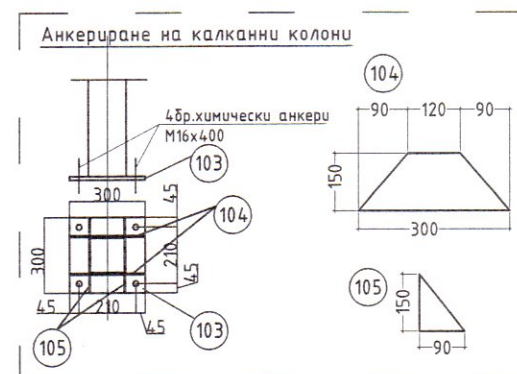


- Забележки:
1. Профили, стомана S235JR;
  2. Електроди по EN;
  3. Заварките да се изпълнят с минимален катет на шева +20% дебелината на най-тънкия елемент.
  4. Заваръчните шебове да се изпълнят по цялата възможна дължина по посока на усилюето, като минималната е 200 мм.
  5. Всички стоманени елементи да се минузират и боядисват двукратно.
  6. При изпълнение на СМР да се спазват правилата по БХТПБ
  7. Всички размери се уточняват с ярка от място
  8. Металната конструкция да се защити от корозия

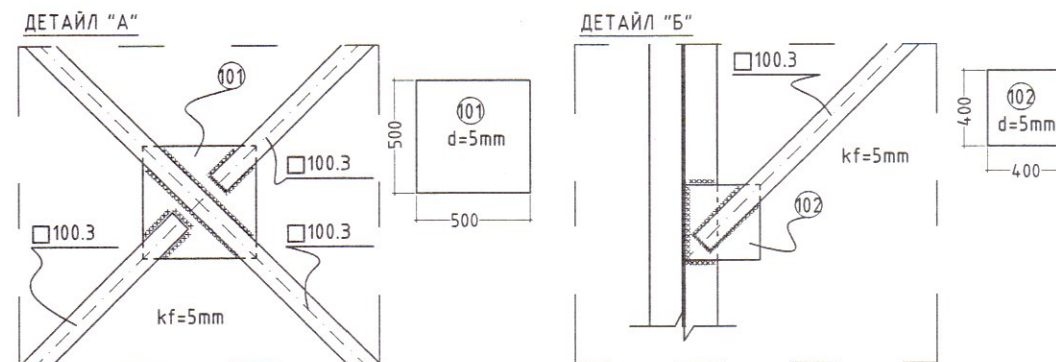


позиция	сечение	дължина	брой	един.маса	общо маса
101	S235 500/500 d=6mm	500	2	11,78кг	23,56кг
102	S235 400/400 d=6mm	400	8	7,54кг	60,32кг
103	S235 300/300 d=12mm	300	1	8,48кг	8,48кг
104	S235 300/150 d=6mm	300	2	2,12кг	4,24кг
105	S235 150/90 d=6mm	150	4	0,32кг	1,28кг
				Общо:	97,88кг

Монтажна схема по ос "А"

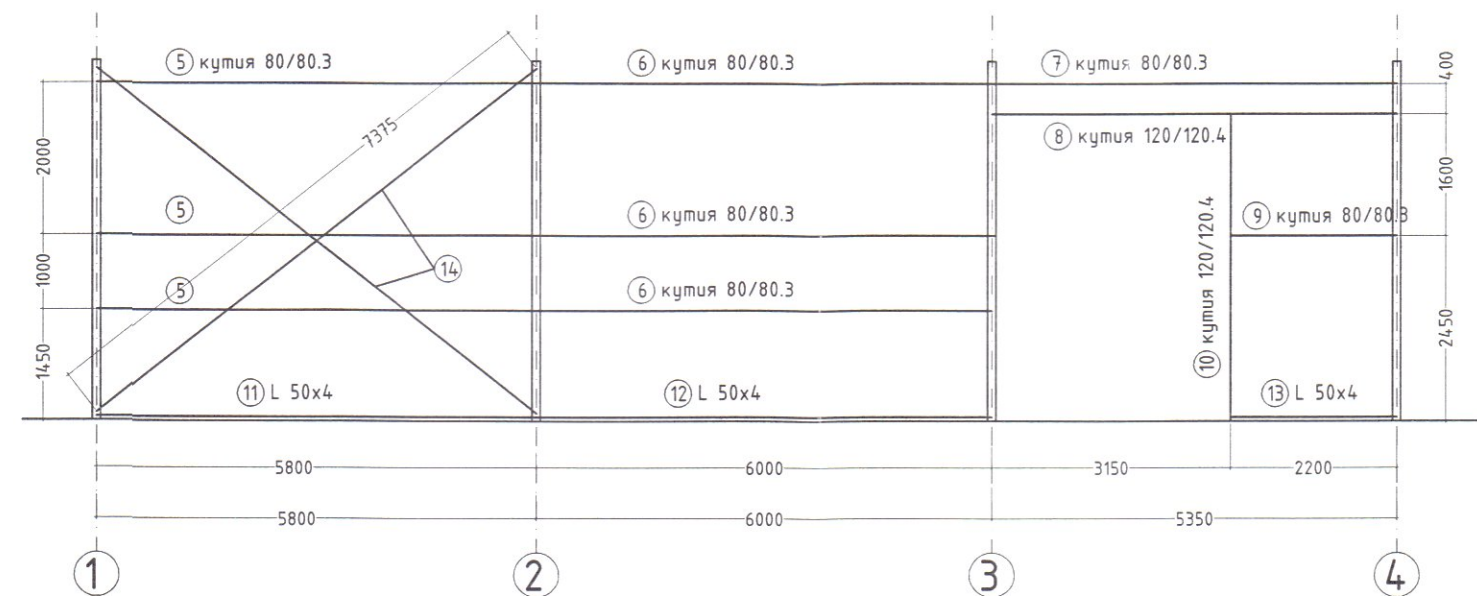

позиция	сечение	дължина	брой	един.маса	общо маса
1	Кутия 80/80/3	5540	6	39,17кг	235,01кг
2	Кутия 80/80/3	6400	3	45,25кг	135,74кг
3	L 50/50/4	5540	2	16,95кг	33,90кг
4	L 50/50/4	6400	1	19,58кг	19,58кг
5	Кутия 80/80/3	5800	5	41,01кг	205,03кг
6	Кутия 80/80/3	6000	5	42,42кг	212,10кг
7	Кутия 80/80/3	5350	3	37,82кг	113,47кг
8	Кутия 120/120/4	5350	1	75,97кг	75,97кг
9	Кутия 80/80/3	2200	1	15,55кг	15,55кг
10	Кутия 120/120/4	4050	1	57,51кг	57,51кг
11	L 50/50/4	5800	1	17,75кг	17,75кг
12	L 50/50/4	6000	1	18,36кг	18,36кг
13	L 50/50/4	5350	1	16,37кг	16,37кг
14	Кутия 100/100/3	7375	4	66,08кг	264,32кг
				Общо:	1420,68кг

Монтажна схема по ос "Г"

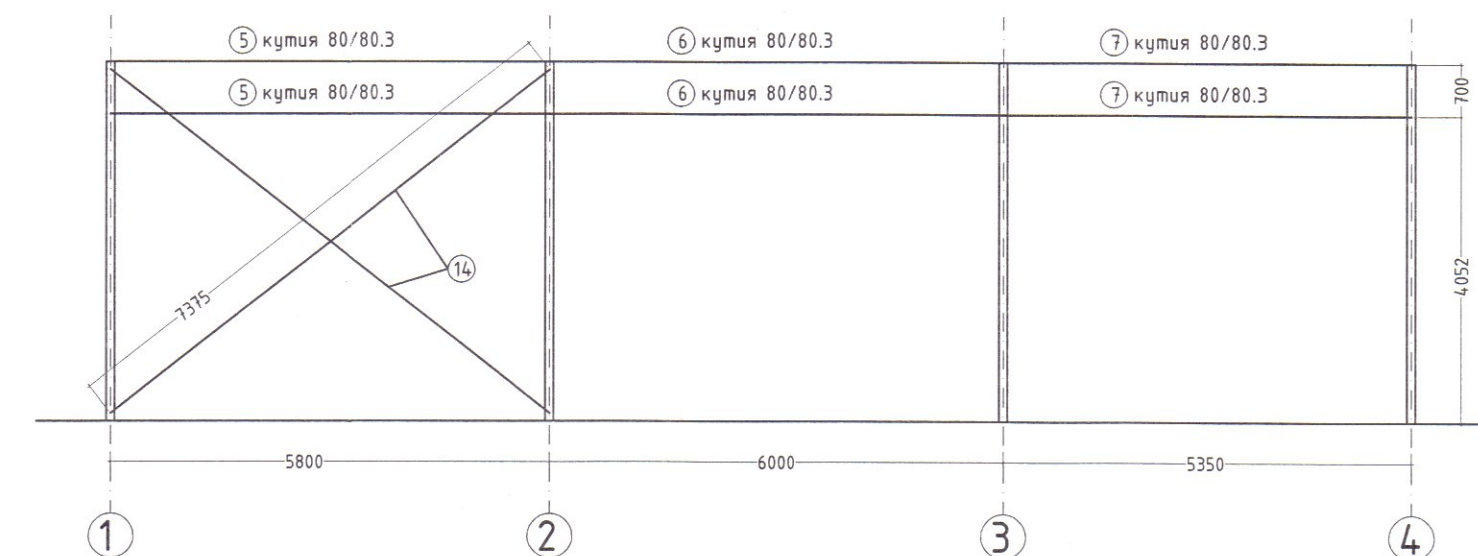

Община Пловдив - район Южен  
Окръг Тектико-геологично и селскостопанско устройство

ОБЛАСТУВАН

св. м. 142 сл. 6, т. 1 от 3/Т

Протоколира ЕОТ *Делта* *ф*

Гл. експерт: "АГО" инж. Н. Павлова

гр. Пловдив ..... 09.01.2020

КАМАРА  
ИНВЕСТИЦИОННОГО ПРОЕКТИРОВАНИЯ

Регистрационный № 0280  
УНП КОМПАНИИ  
ВЕЛИКАЯ

Технически Ком. Часть Ком. ЧАСТЬ

ВЪЗЛОЖИТЕЛ: "Електроразпределение Юг" ЕАД

Обект: Нова сграда за складови нужди в УПИ - XXIII - производствена дейност, кв.9 по плана на ЮИЗ-IV и V част - гр. Пловдив с идент. по КК 56784.536.129

ЧЕРТЕЖ:	Монтажни Схеми
---------	----------------

ПРОЕКТАНТ: инж. Б. Куков




**РЕПУБЛИКА БЪЛГАРИЯ**  
**МИНИСТЕРСТВО НА СЪДЕБНАТА ВЛАСТ**  
**ОТДЕЛ ЗА ЗАЩИТА НА ПОТРЕБИТЕЛИТЕ**

**ОТДЕЛ ЗА ЗАЩИТА НА ПОТРЕБИТЕЛИТЕ**  
**ОТДЕЛ ЗА ЗАЩИТА НА ПОТРЕБИТЕЛИТЕ**

Регистрационен № **29270**  
**И. Г. БОРИСЛАВ**  
**КРАСИМИРОВ КИТА**

Секция: \_\_\_\_\_  
**КСС**  
 Подпис: \_\_\_\_\_

ВАЖИ С ИДЪОБЛЕГНУТИЕТО ЗА ОТП. ЗА ГОДИНАТА

ФАЗА: ТП
ЧАСТ: СК
МАЩАБ: 1:100
ДАТА: 09.2019г.
ЛИСТ: 9 / 9

Съгласували:	
--------------	--

Арх:	арх.Д.Джугаланон
------	------------------

Ел:	инж.Е.Киров
-----	-------------

В и К:	инж.Н.Петро
--------	-------------

ПБ: инж.В.Пешев

Геодезия, ВП:	инж.А.Чавда
---------------	-------------

Паркоустр.:	ланд.арх.М.Чакърова
-------------	---------------------