


ПЛОЩ НА ИМОТА	3072.00 м <sup>2</sup>
ЗАСТРОЕНА ПЛОЩ	477.22 м <sup>2</sup>
РЗП	954.44 м <sup>2</sup>
% озеленяване	26 %
% застроиване	30 %
Кинт.	0.59

**ЛЕГЕНДА**

- ELAN 6x0.22 + 2x0.5
- FUTP cat 5e
- ШВП-Б 2x0.75
- Кабелно трасе
- Контролер
- Електромагнитен напрежник
- Четци
- Четци с пръстов отпечатък
- Терминал за отчитане на работното време
- Блок за управление на автоматична врата
- Булон за управление на плъзгаща врата
- Автомат за управление на плъзгаща врата
- Турникет
- Входно табло, домофони
- Аудиодомофон
- Закриванещ блок, аудиодомофонна система

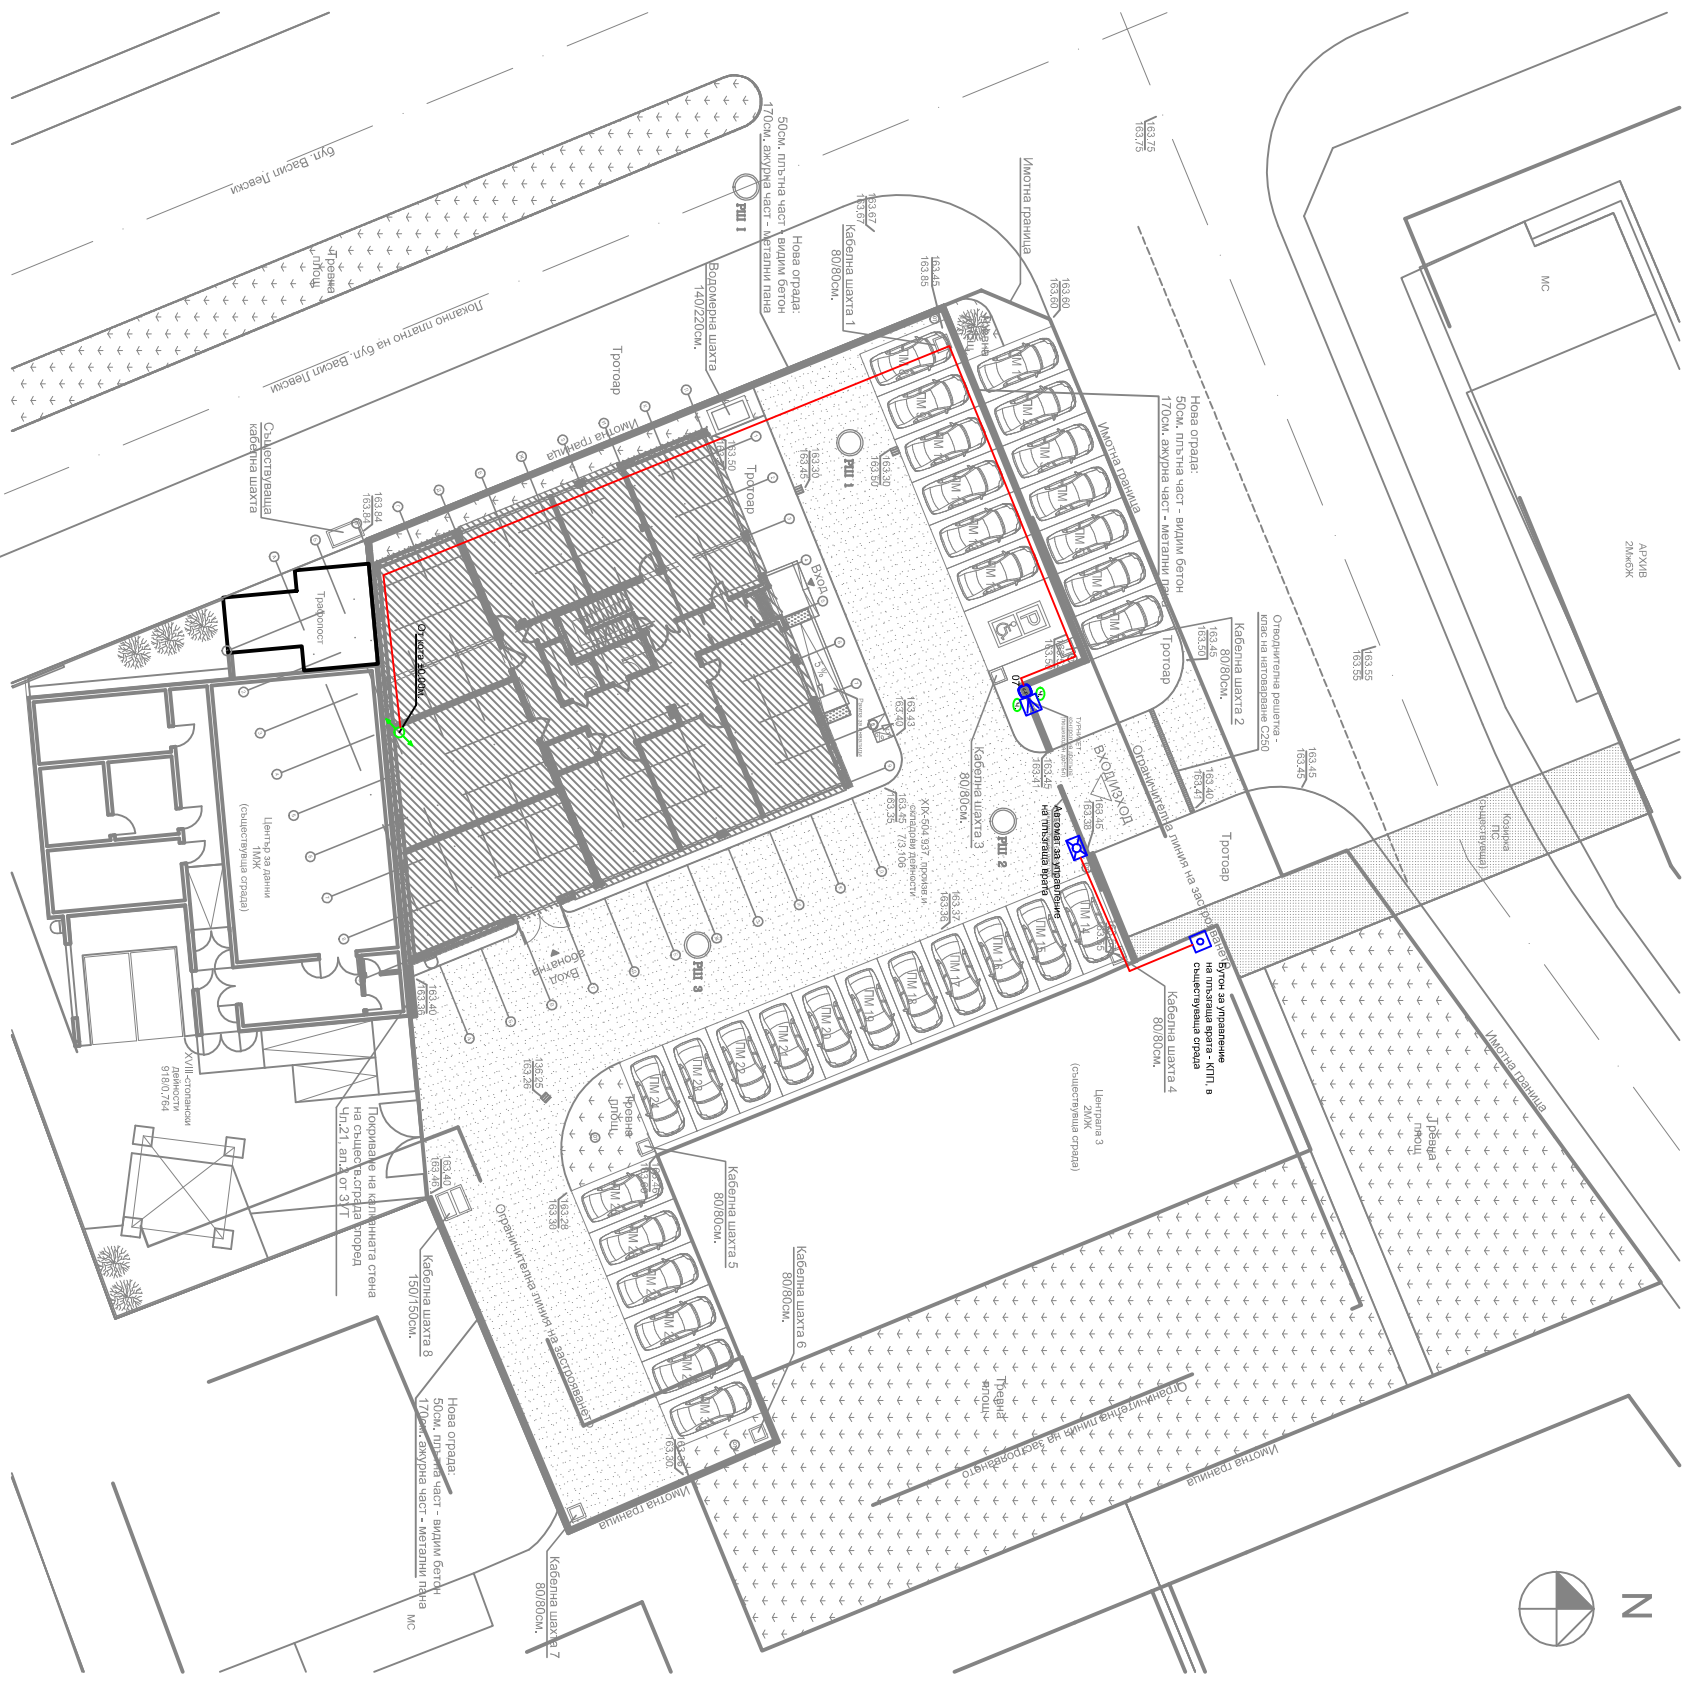

**СИСТЕМА ЗА КОНТРОЛ НА ДОСТЪП СИТУАЦИЯ М 1:200**

Съгласно чл.139 ал.3 от ЗУТ

свързан със с проекта възложител "ЕВН България Електропреработителен ЕАД"

**ДЗЗД "Обединение Арконт-Анди" АД**

Промяна по време на строителството

Съгласно чл.154 от ЗУТ за обект: "Административна сграда за Диспечерски център в УПИ ХУЛ-504.937, произведствени и складови дейност от ка. 9 - нов. по плана на СИ/3 - III част." ДР. Димитров

Чертене: Система за контрол на достъп - СИТУАЦИЯ

Проектир.: инж. Николай Христов

Съгласувани:	инж. Стела Тодорова	начальк:	
инж. Елена Златарева	1:200	част:	Електро
инж. Станислав Стоянов	ТОМ 2	фаз:	Т.И.П
инж. Славяна Стефанова		дата:	08.2018
инж. Николай Христов		лист:	18
инж. Дана Вълчанова		лист:	19