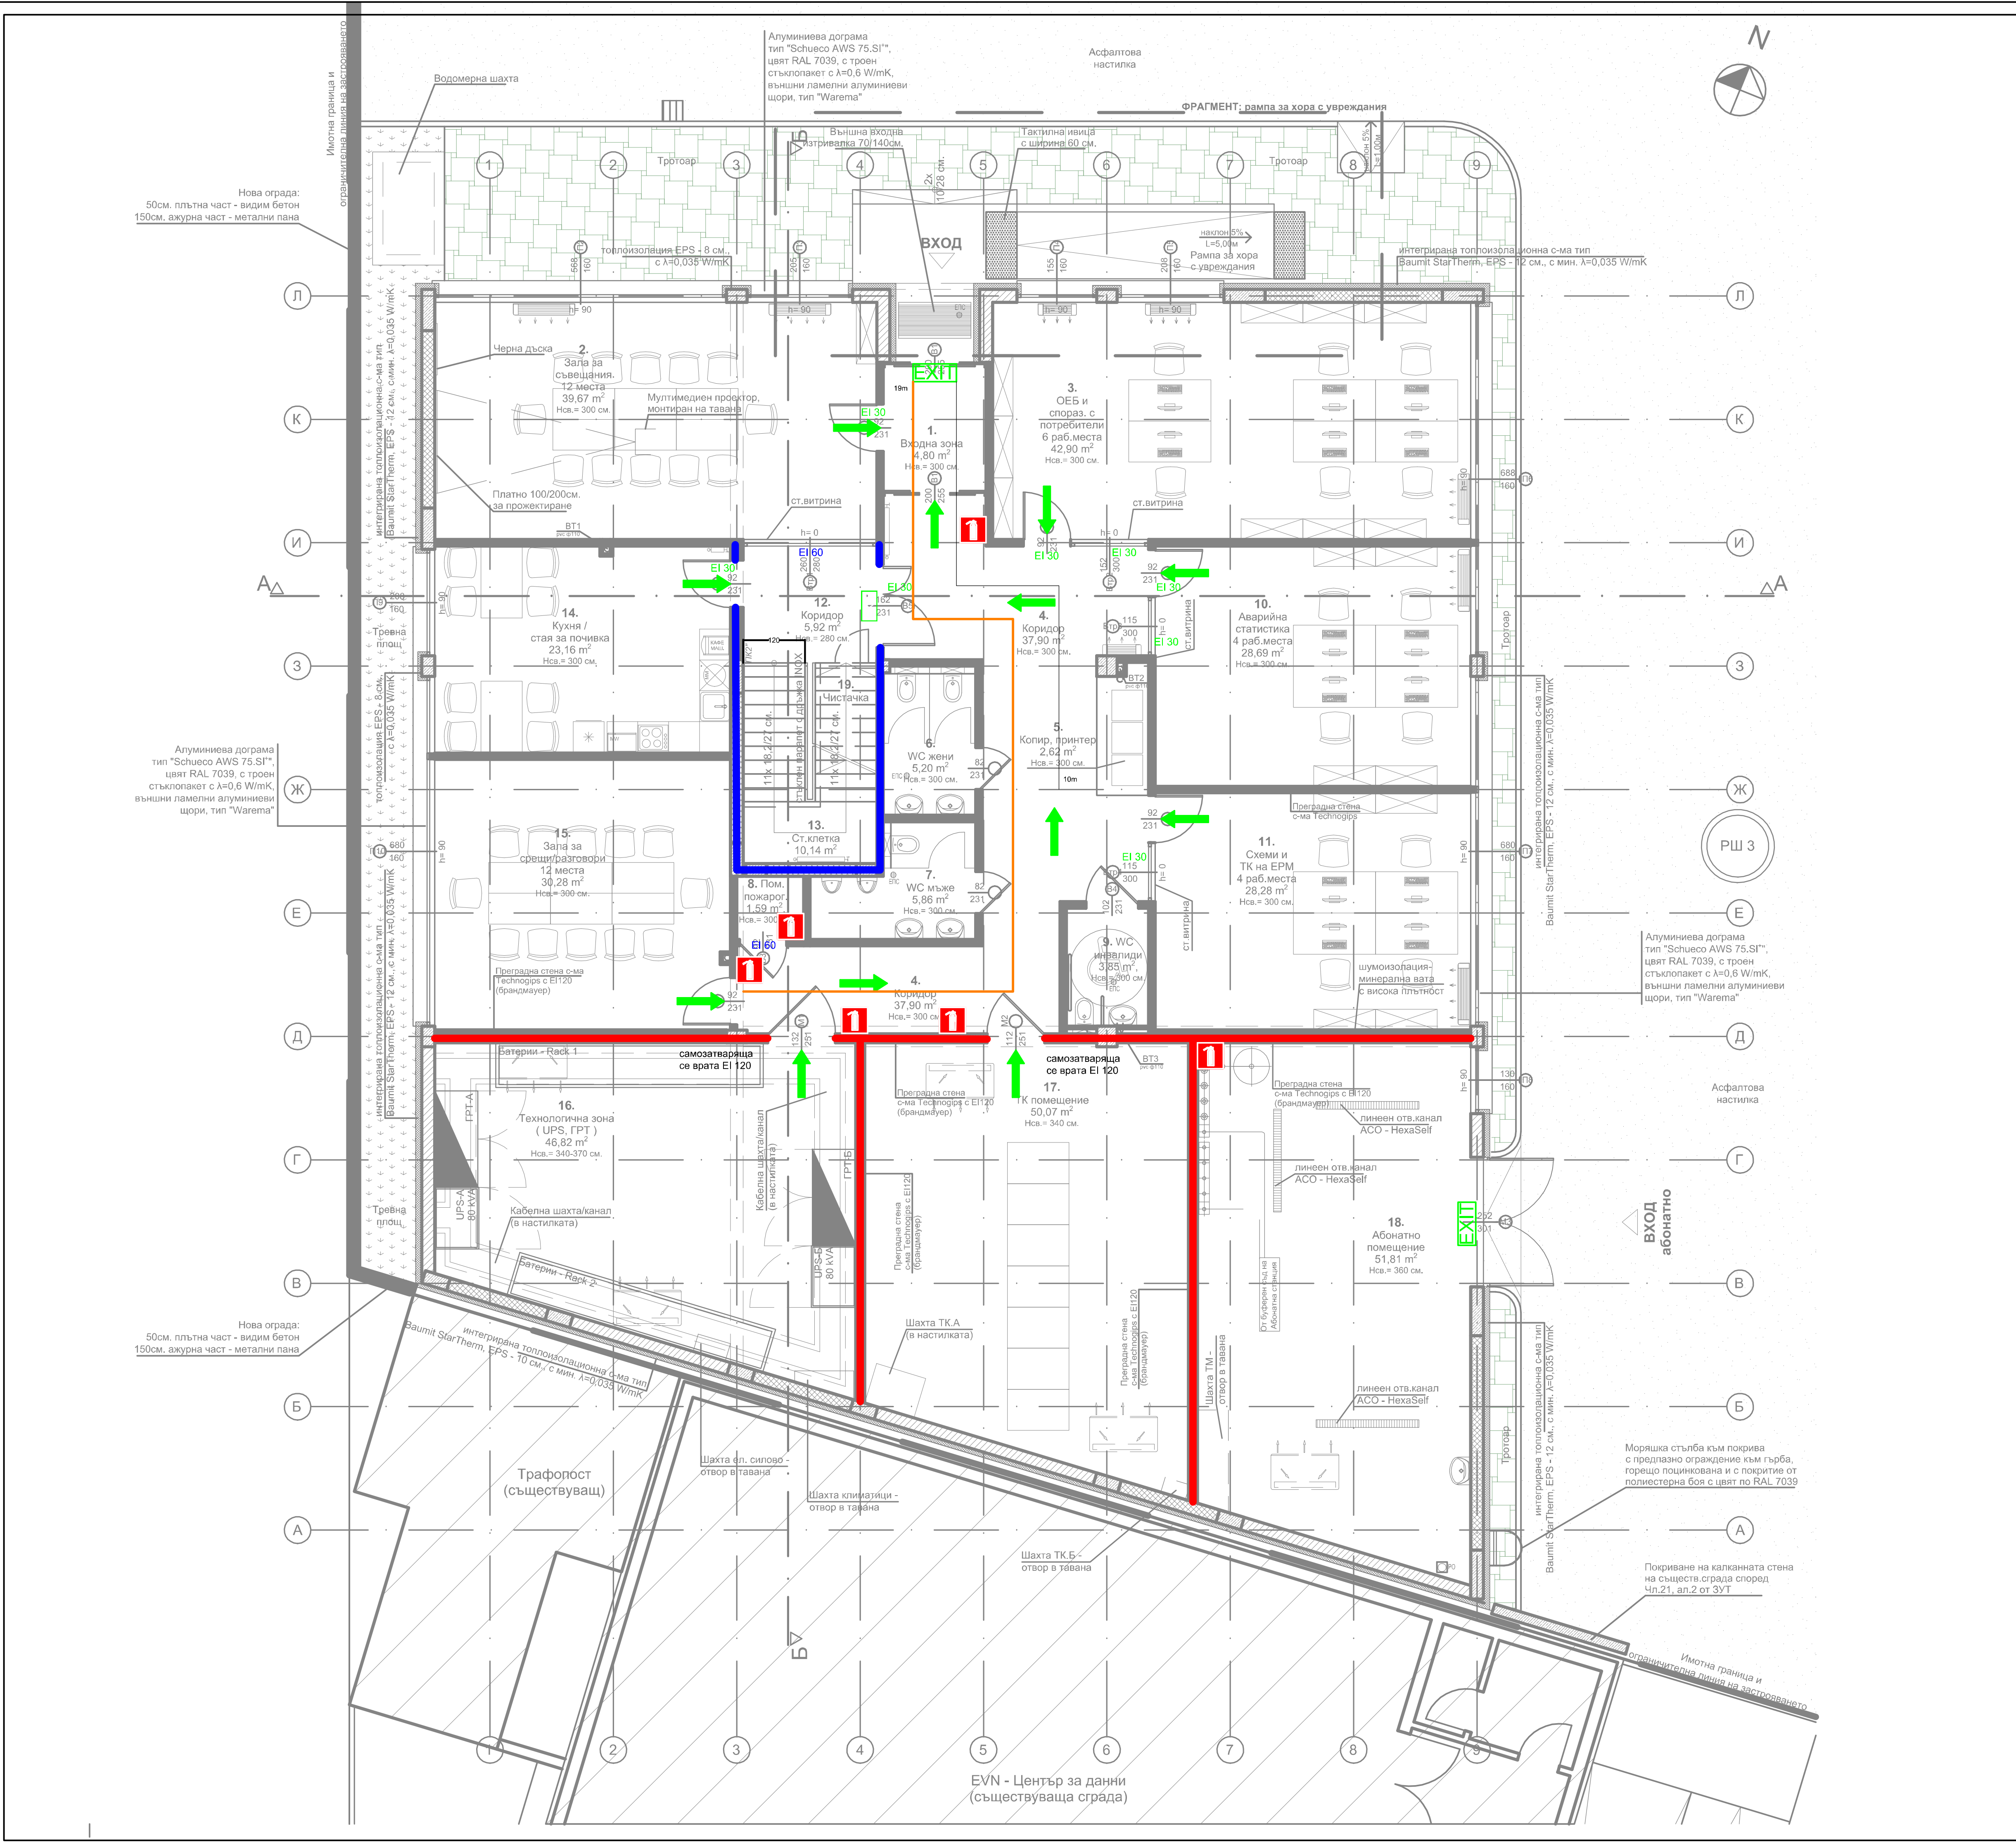
N
Асфалтова настилка
Водомерна шахта
Имотна граница и ограничителна линия на застрояването
Нова ограда: 50см. плътна част - видим бетон 150см. ажурна част - метални пана
Алуминиева дограма тип "Schueco AWS 75.SI+", цвят RAL 7039, с троен стъклопакет с λ=0,6 W/mK, външни ламелни алуминиеви щори, тип "Warema"
Външна входна изтривалка 70/140см.
Тактилна ивица с ширина 60 см.
ФРАГМЕНТ: рампа за хора с увреждания
Тротоар
наклон 5% L=5,00м
Рампа за хора с увреждания
ВХОД
2x 10,28 см.
топлоизолация EPS - 8 см., с λ=0,035 W/mK
интегрирана топлоизолационна с-ма тип Baumit StarTherm, EPS - 12 см., с мин. λ=0,035 W/mK
Тревна площ
Черна дъска
2. Зала за съвещания. 12 места 39,67 m² Нсв.= 300 см.
Мултимедиен проектор, монтиран на тавана
Платно 100/200см. за прожектиране
EXIT
19m
1. Входна зона 4,80 m² Нсв.= 300 см.
3. ОЕБ и споразумения с потребители 6 раб.места 42,90 m² Нсв.= 300 см.
ст.витрина
EI 30
EI 60
14. Кухня / стая за почивка 23,16 m² Нсв.= 300 см.
12. Коридор 5,92 m² Нсв.= 280 см.
11x 18,2/27 см.
стъклен парапет с дръжка INOX
19. Чистачка
13. Ст.клетка 10,14 m²
6. WC жени 5,20 m² Нсв.= 300 см.
7. WC мъже 5,86 m² Нсв.= 300 см.
8. Пом. пожарог. 1,59 m² Нсв.= 300
4. Коридор 37,90 m² Нсв.= 300 см.
5. Копир, принтер 2,62 m² Нсв.= 300 см.
10m
10. Аварийна статистика 4 раб.места 28,69 m² Нсв.= 300 см.
11. Схеми и ТК на ЕРМ 4 раб.места 28,28 m² Нсв.= 300 см.
9. WC инвалиди 3,85 m², Нсв.= 300 см.
15. Зала за срещи/разговори 12 места 30,28 m² Нсв.= 300 см.
Преградна стена с-ма Technogips с EI120 (брандмауер)
шумоизолация-минерална вата с висока плътност
самозатваряща се врата EI 120
Батерии - Rack 1
Батерии - Rack 2
16. Технологична зона (UPS, ГРТ) 46,82 m² Нсв.= 340-370 см.
UPS-A 80 kVA
UPS-Б 80 kVA
ГРТ-А
ГРТ-Б
Кабелна шахта/канал (в настилката)
17. ТК помещение 50,07 m² Нсв.= 340 см.
Шахта ТК.А (в настилката)
18. Абонатно помещение 51,81 m² Нсв.= 360 см.
линеен отв.канал ACO - HexaSelf
От буферен съд на Абонатна станция
Шахта ТМ - отвор в тавана
Шахта ел. силово - отвор в тавана
Шахта климатици - отвор в тавана
Шахта ТК.Б - отвор в тавана
Трафопост (съществуващ)
EVN - Център за данни (съществуваща сграда)
ВХОД абонатно
РШ 3
Моряшка стълба към покрива с предпазно ограждение към гърба, горещо поцинкована и с покритие от полиестерна боя с цвят по RAL 7039
Покриване на калканната стена на съществ.сграда според чл.21, ал.2 от ЗУТ
интегрирана топлоизолационна с-ма тип Baumit StarTherm, EPS - 10 см., с мин. λ=0,035 W/mK
А
Б
В
Г
Д
Е
Ж
З
И
К
Л
1
2
3
4
5
6
7
8
9

ЗАСТРОЕНА ПЛОЩ	477,22 м^2
РЗП	954,44 м^2

ЛЕГЕНДА

🟥	Стена с огнеустойчивост 120 мин.
🟧	Евакуационен път
EI 60	Самозатваряща се врата с огнеустойчивост EI 60
EI 30	Самозатваряща се врата с огнеустойчивост EI 30
EXIT	Евакуационен изход
→	Посока на евакуация
🟥	Пожарогасител

ПОЖАРНА БЕЗОПАСНОСТ
кота ±0,00 М 1:50

Съгласно чл.139 ал.3 от ЗУТ

съгласен съм с проекта възложител	подпис
"ЕВН България Електроразпределение" ЕАД	

ДЗЗД "Обединение
Аркont-Анди"

Промяна по време на строителството
съгласно чл.154 от ЗУТ за обект:
"Административна сграда за Диспечерски център
в УПИ XVI-504.937, производствени и складови
дейност от кв.9 - нов, по плана на СИЗ - III част,
гр.Пловдив"

Чертеж: ПОЖАРНА БЕЗОПАСНОСТ - КОТА ±0.00
Проектант: инж. Марин Нейков

фаза: Т И П
част: Електро
ТОМ 2

Съгласували:		
	АРХ	арх. Стоян Тодоров
	Геод.и ВП	инж. Петко Златанов
	Конструк.	инж. Станимир Стоянов
	В и К	инж. Емил Огнев
	ОВИК	инж. Георги Георгиев
	Електро.	инж. Николай Хасковлиев
	ПБЗ	инж. Яна Галчанова
Управител:	арх. Стоян Тодоров	

мащаб: 1:50
дата: 08.2018
лист 1
вс.л. 2